


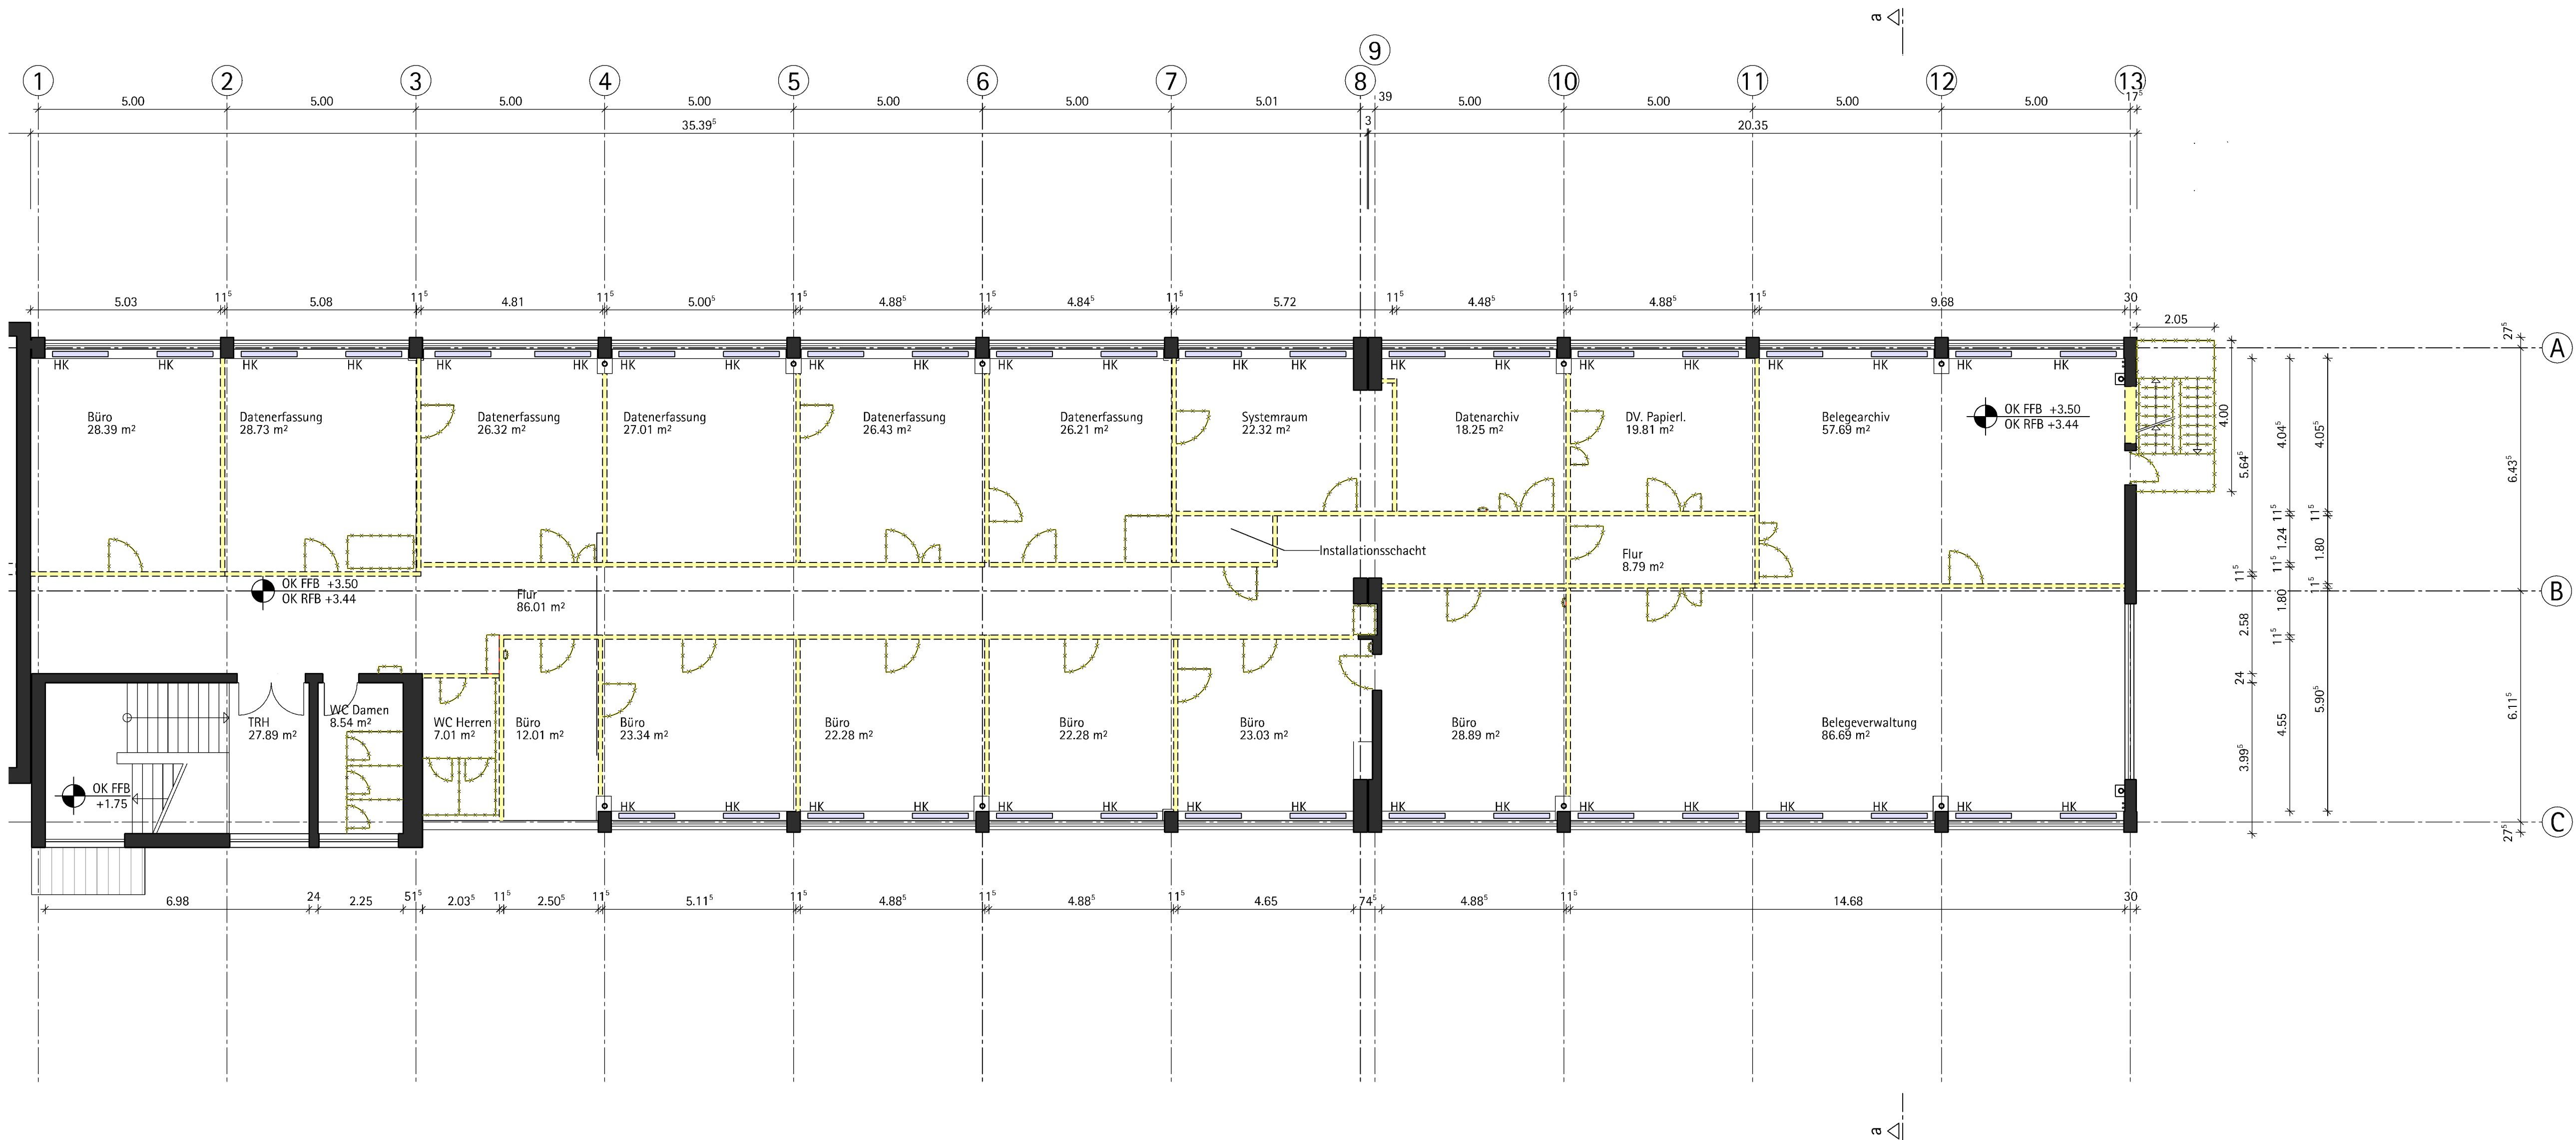

1. Obergeschoss

BAUGESUCH

Projekt
Nutzungsänderung
II. Bauabschnitt
Tübinger Strasse 68
72108 Rottenburg
Auftraggeber
Stadt Rottenburg am Neckar
Marktplatz 18
72108 Rottenburg

Auftraggeber
Rottenburg, den

Architekt
Rottenburg, den

Neubau

Abbruch

Bestand

DUTTlinger

ARCHITEKTEN

Duttlinger Architekten GmbH
Gartenstraße 82
72108 Rottenburg am Neckar
Telefon: 0 74 72 / 9 37 95 - 0
Telefax: 0 74 72 / 9 37 95 - 29
www.duttlinger-architekten.de
info@duttlinger-architekten.de

Datum
21.11.2016

Projekt-Nr.
1603

Planbezeichnung
Grundriss 1. Obergeschoss
ABBRUCH

Bearbeiter
DU/AW/LS

Bauteil

Maßstab
1:100

Plan-Nr.
4.02_A

Erstfertigung: 02.05.2016		
Änderung	Datum	Index
Demontage Wände	21.11.16	A

Diese CAD-Zeichnung bleibt mit allen Rechten unser Eigentum.
Die Übertragung von Eigentums- und Urheberrechten sowie die Verwendung von Zeichnungselementen und Dateiinhalten bedarf der schriftlichen Zustimmung.