


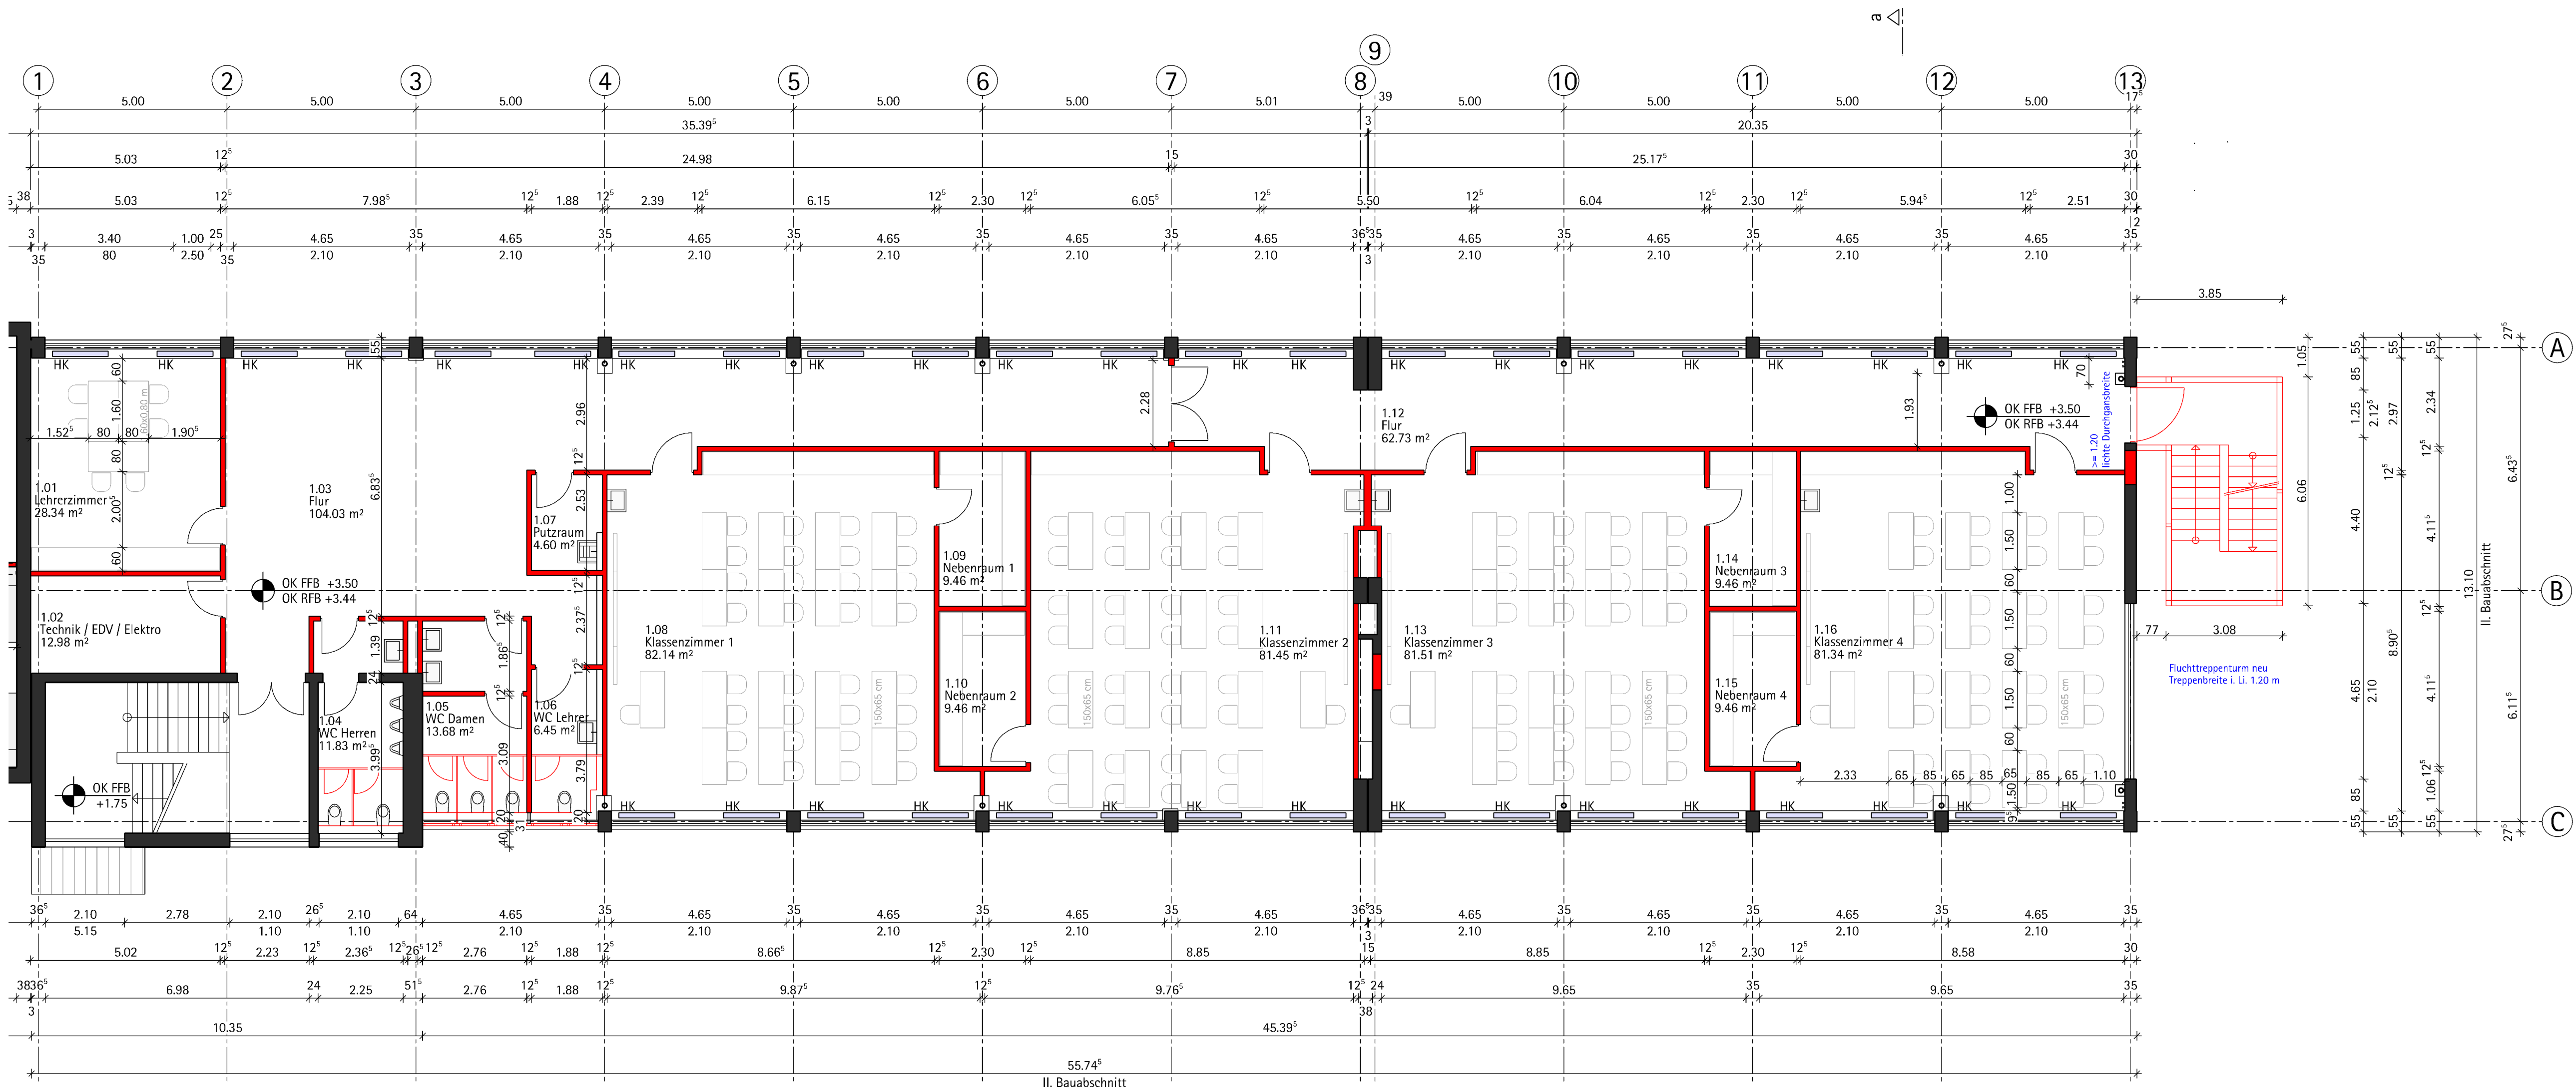

1. Obergeschoss

BAUGESUCH

Projekt
Nutzungsänderung
II. Bauabschnitt
Tübinger Strasse 68
72108 Rottenburg
Auftraggeber
Stadt Rottenburg am Neckar
Marktplatz 18
72108 Rottenburg

Auftraggeber
Rottenburg, den

Architekt
Rottenburg, den

DUTTlinger
ARCHITEKTEN

Duttlinger Architekten GmbH
Gartenstraße 82
72108 Rottenburg am Neckar
Telefon: 0 74 72 / 9 37 95 - 0
Telefax: 0 74 72 / 9 37 95 - 29
www.duttlinger-architekten.de
info@duttlinger-architekten.de

Datum
21.11.2016

Projekt-Nr.
1603

Bearbeiter
DU/AW/LS

Bauteil

Maßstab
1:100

Plan-Nr.
4.03_E

Planbezeichnung
Grundriss 1. Obergeschoss

Erstfertigung: 02.05.2016		
Änderung	Datum	Index
neue Nutzung: Klassenzimmer	05.09.16	A
Trockenbau	20.10.16	B
Trockenbau, Moblierung, Lehrzimmer	04.11.16	C
Putzraum, Handwaschbecken, Heizung	08.11.16	D
Außentreppe	21.11.16	E

Diese CAD-Zeichnung bleibt mit allen Rechten unser Eigentum.
Die Übertragung von Eigentums- und Urheberrechten sowie die Verwendung von Zeichnungselementen und Dateiinhalt bedarf der schriftlichen Zustimmung.