


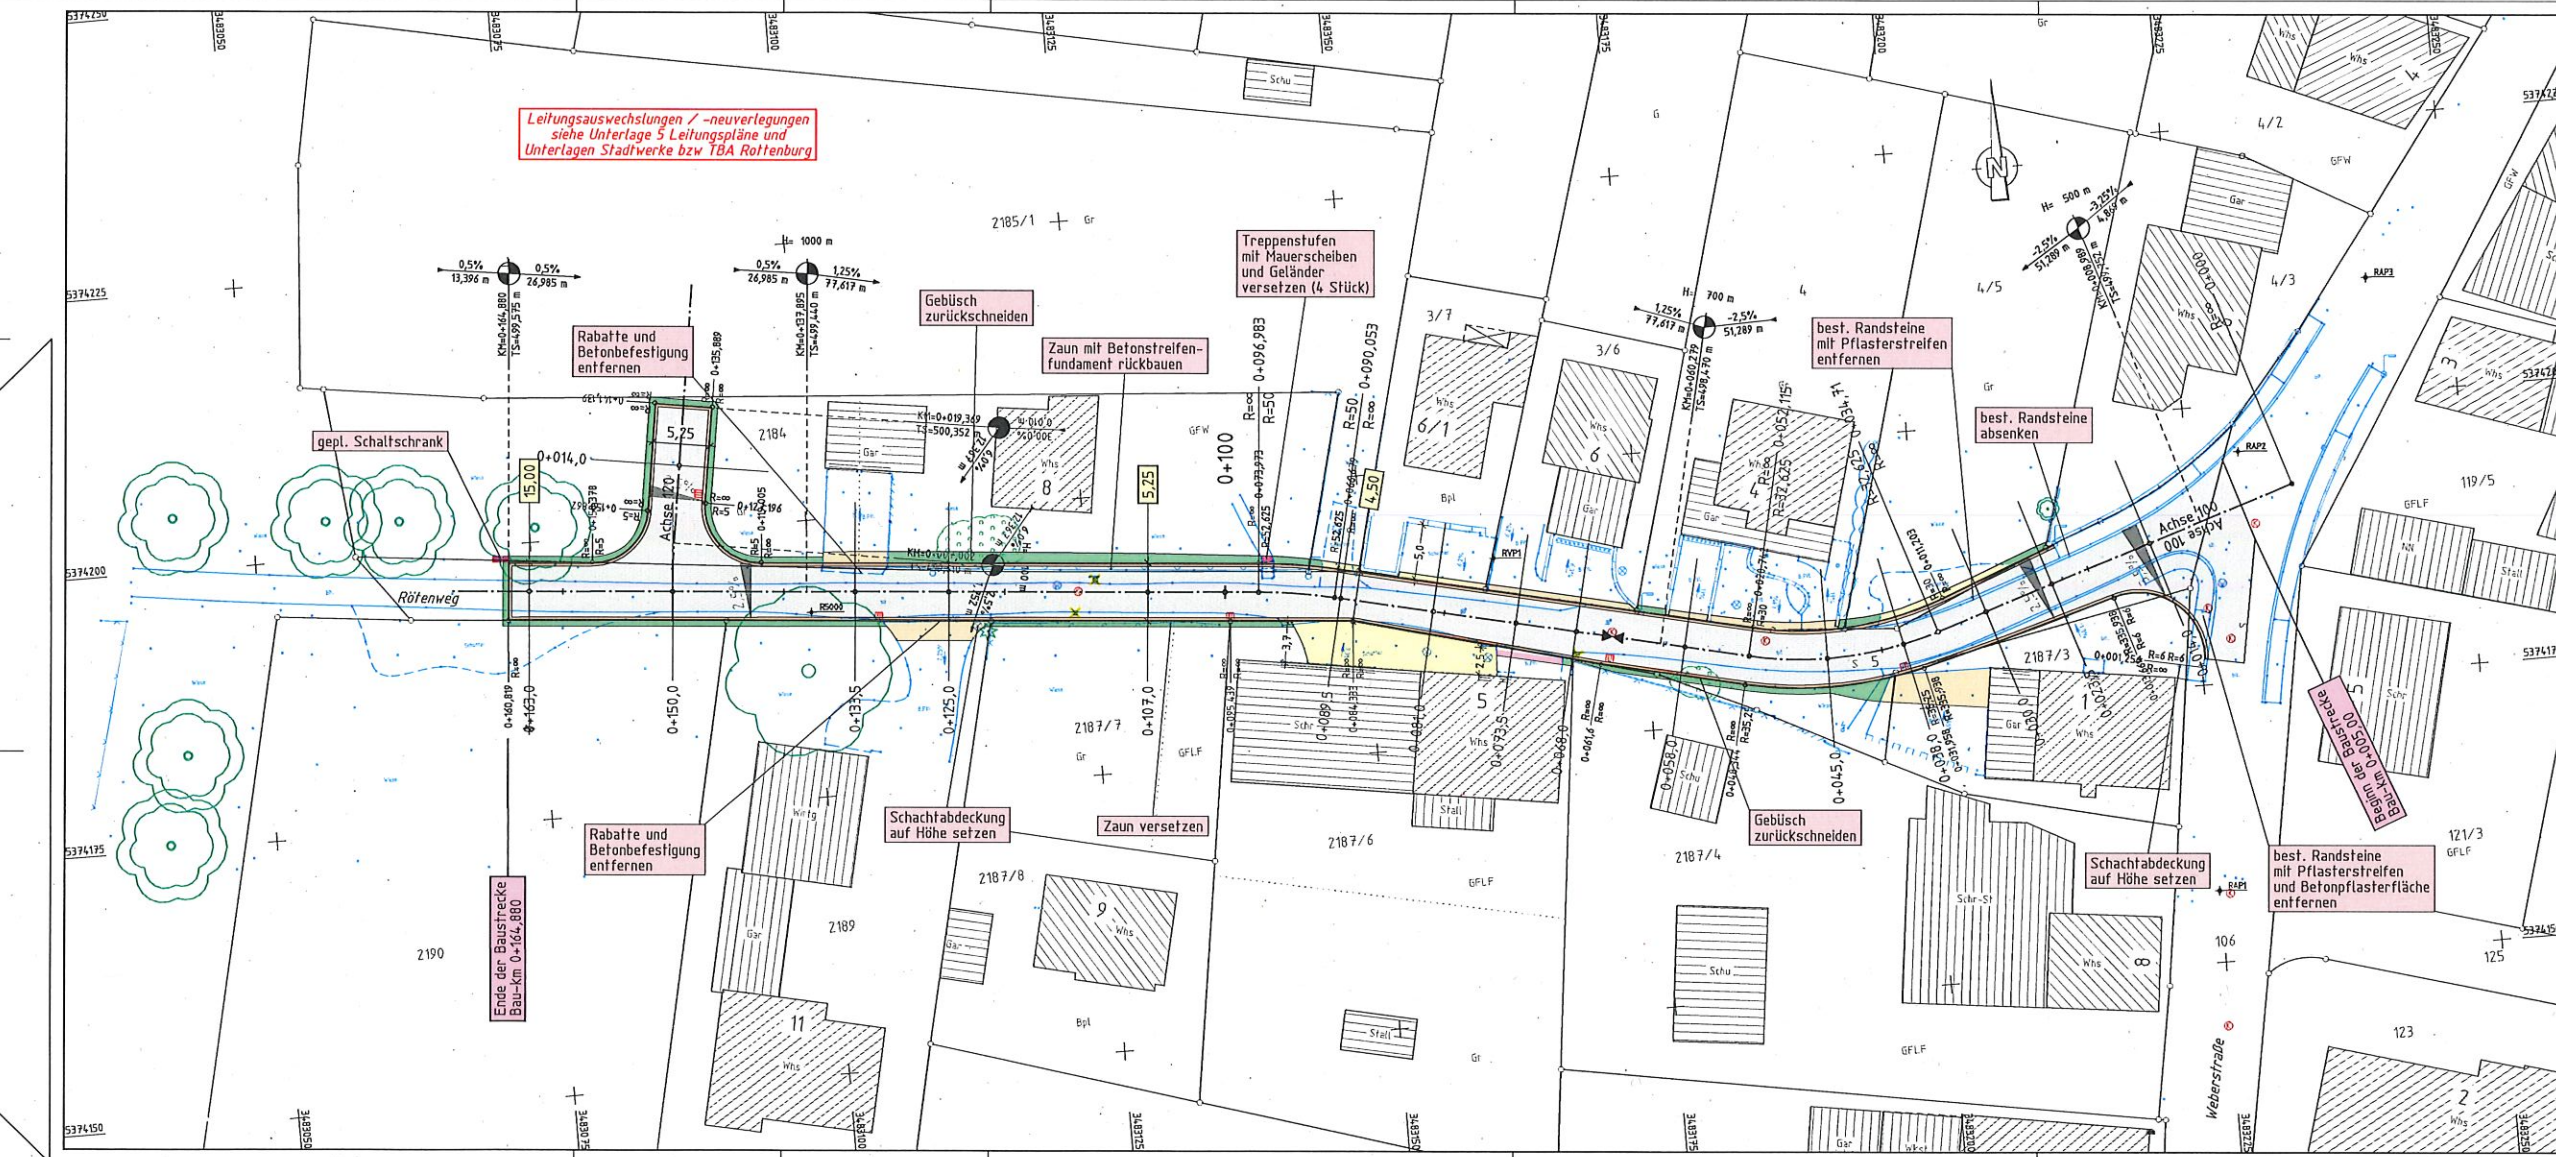

Leitungsausweichungen / -neuerlegungen
siehe Unterlage 5 Leitungspläne und
Unterlagen Stadtwerke bzw TBA Rottburg

Zeichenerklärung

Maßstab: 1:500
Höhenpunkt mit Angabe von Gefälle (%) o. Steigung (%) in Prozent, Länge der Gehst. (Drehung) o. Strecke und Höhenwert

Legende:

- Hochpunkt
- Tiefpunkt
- 15%
- 2,5% Fahrbahnquerneigung
- Verkehrsplan / Anlieger
- Abgewinkelte Fahrbahn
- Erzwing als Mischverkehrs
- Angebot für öffentlich und privat Befahrbare / Naturerfahrungsweg / Schotter
- Grav. Hochbau / Abw. Bau mit Pflaster / Gehst. 2-Zeiler
- neue Grundstücksabteilung

Leitungen:

- best. Abwasserleitung
- best. Füllwasserleitung
- best. Strom-Friedung
- best. Strom-Erdkabel
- Freileitung Telefon
- Erdbild Telefon
- geplant
- Abwasserleitung
- neue Röhre in den Hofzufahren

vorh. Baum / entfallender Baum

gepl. Baum / gepl. Anpflanzung

entfallender Straßenkante

gepl. Straßenkante

best. Wasserschacht

best. Schächtschacht

Ingenieurbüro für Bauwesen
Herbert Gerney GmbH
GERNEY
Karlshafen Str. 10, 71031 Stuttgart
Telefon: 07141 2300-0, Fax: 07141 2300-10, e-Mail: info@gerney.de

	Datum	Rev.
bestellt	07.10.2016	Ca
gezeichnet	07.10.2016	CI
geprüft		
Zeichnungsleiter		Dr. Lippert/Dr. M.
Blattgröße:	112,8cm x 42,8cm	= 0,47m²

Stadt Rottburg a.M.
Strabe, Röttenweg
Häcker Dr. Rottburg - Balingen

Unterlage	Plan
4	1

Ausbau Röttenweg
in Rottburg - Balingen
- Ausführungsplanung -

Lageplan
von Bauanfang bis Bau-km 0+166
Maßstab: 1:250

Aufgestellt:
Entwurf:
Tiefbauamt