




Ansicht Süd M 1:100

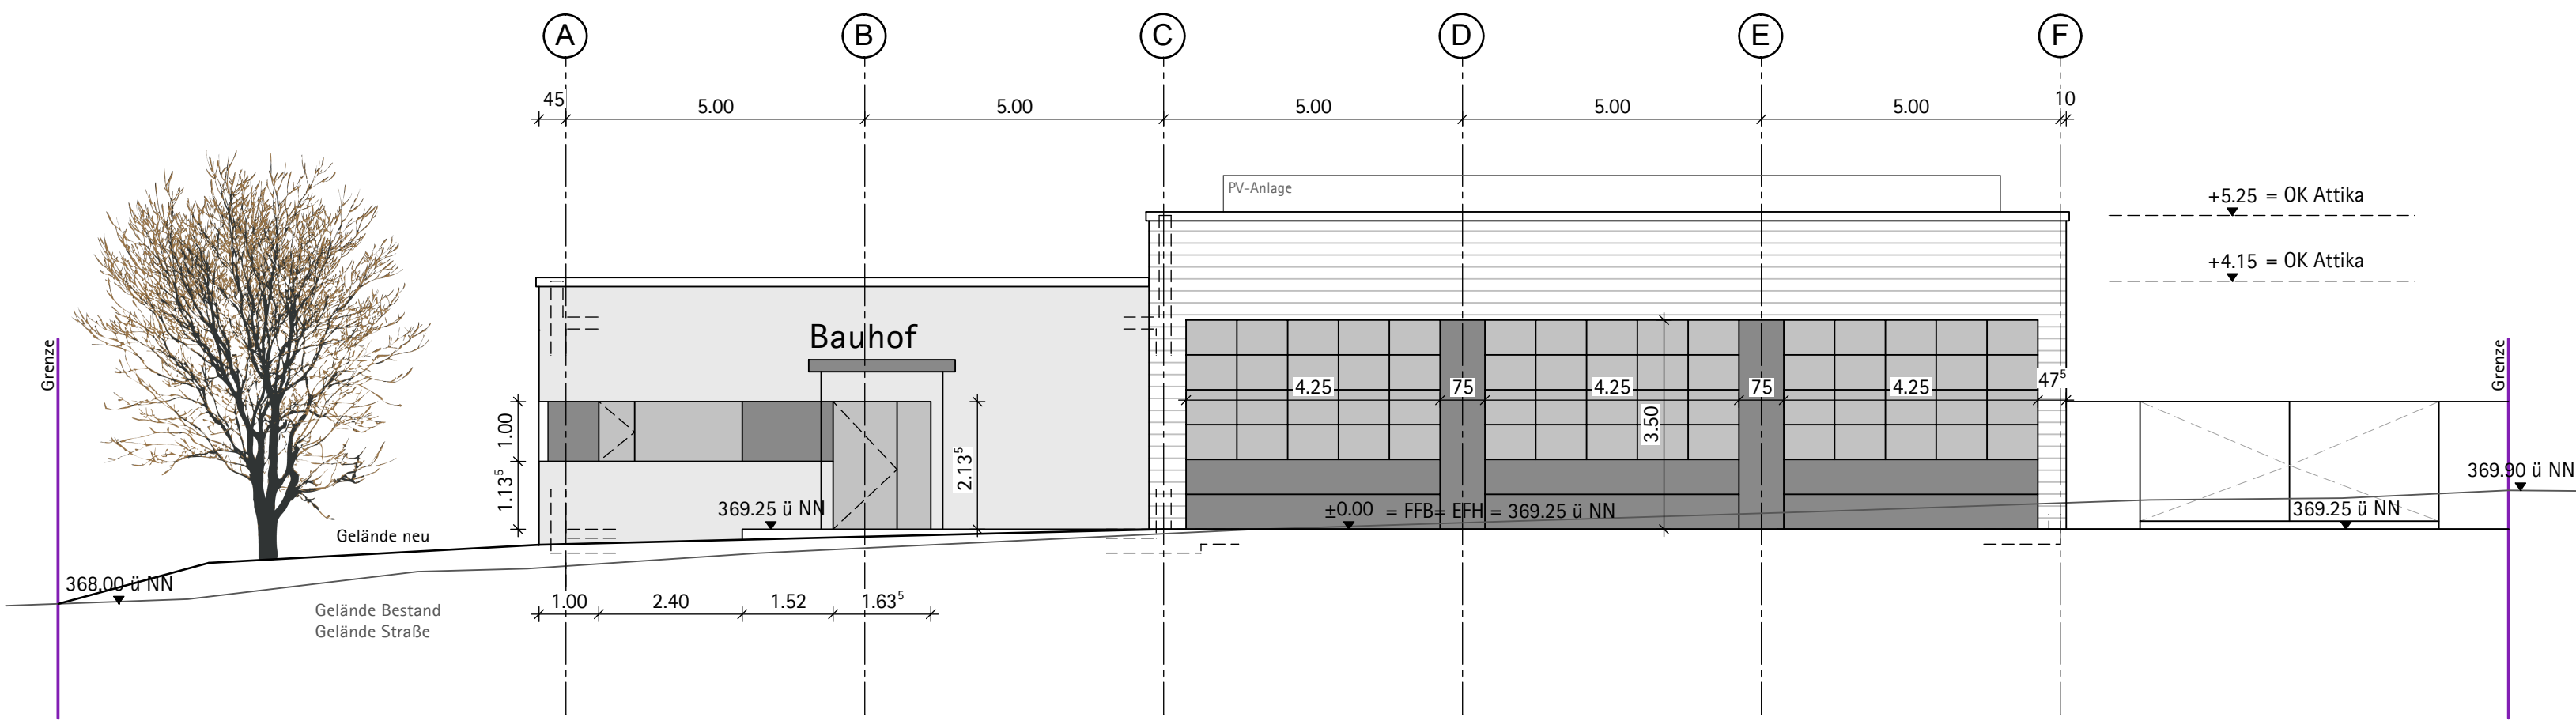


Ansicht Nord M 1:100

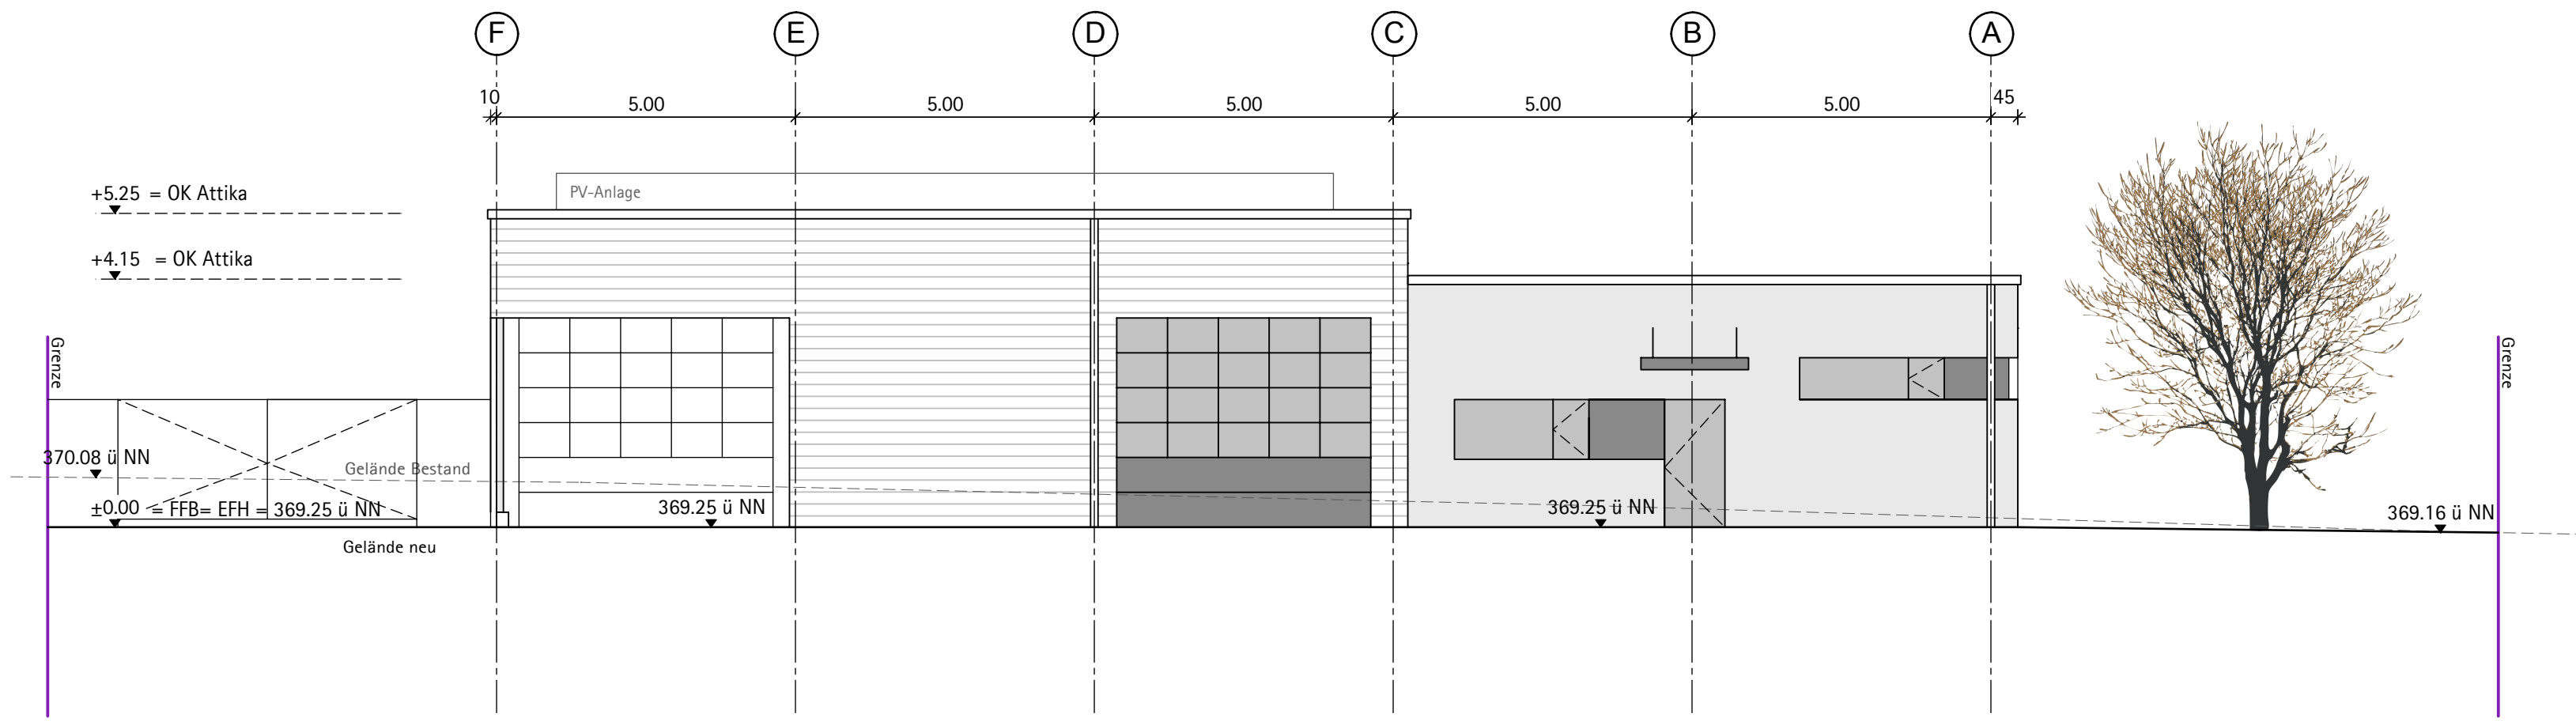


Schnitt A-A M 1:100

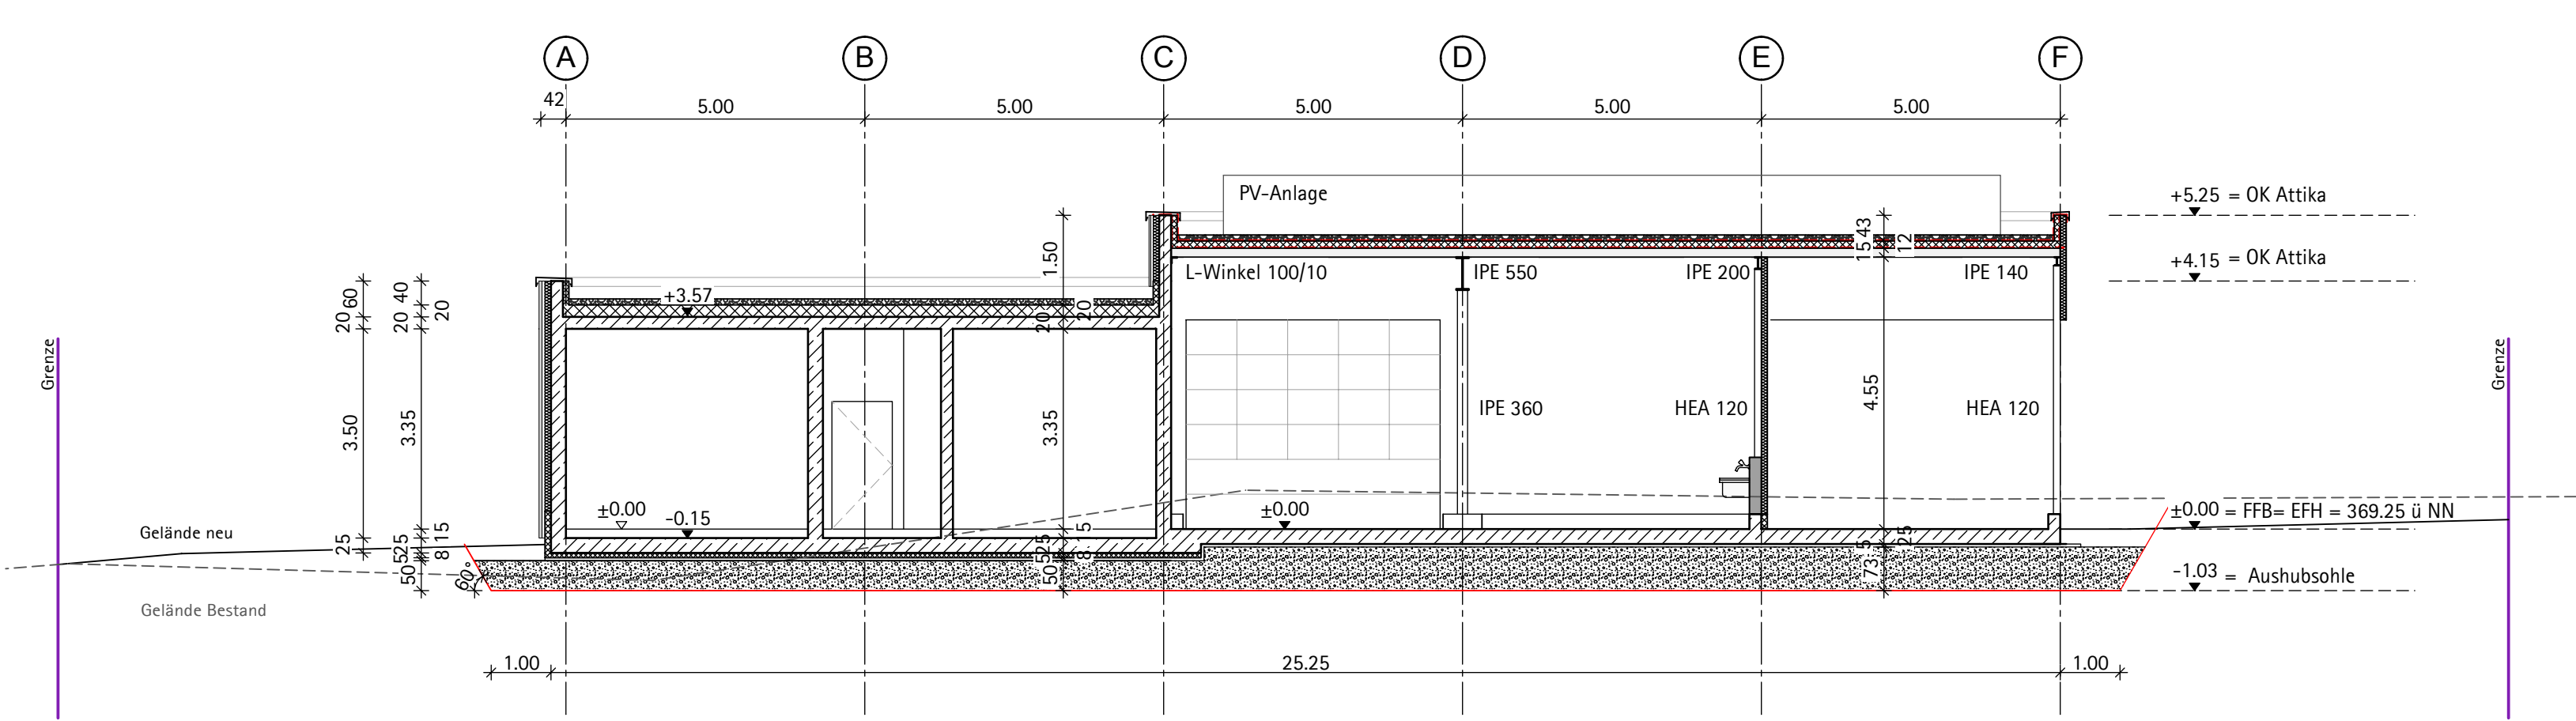


Grundriss M 1:100

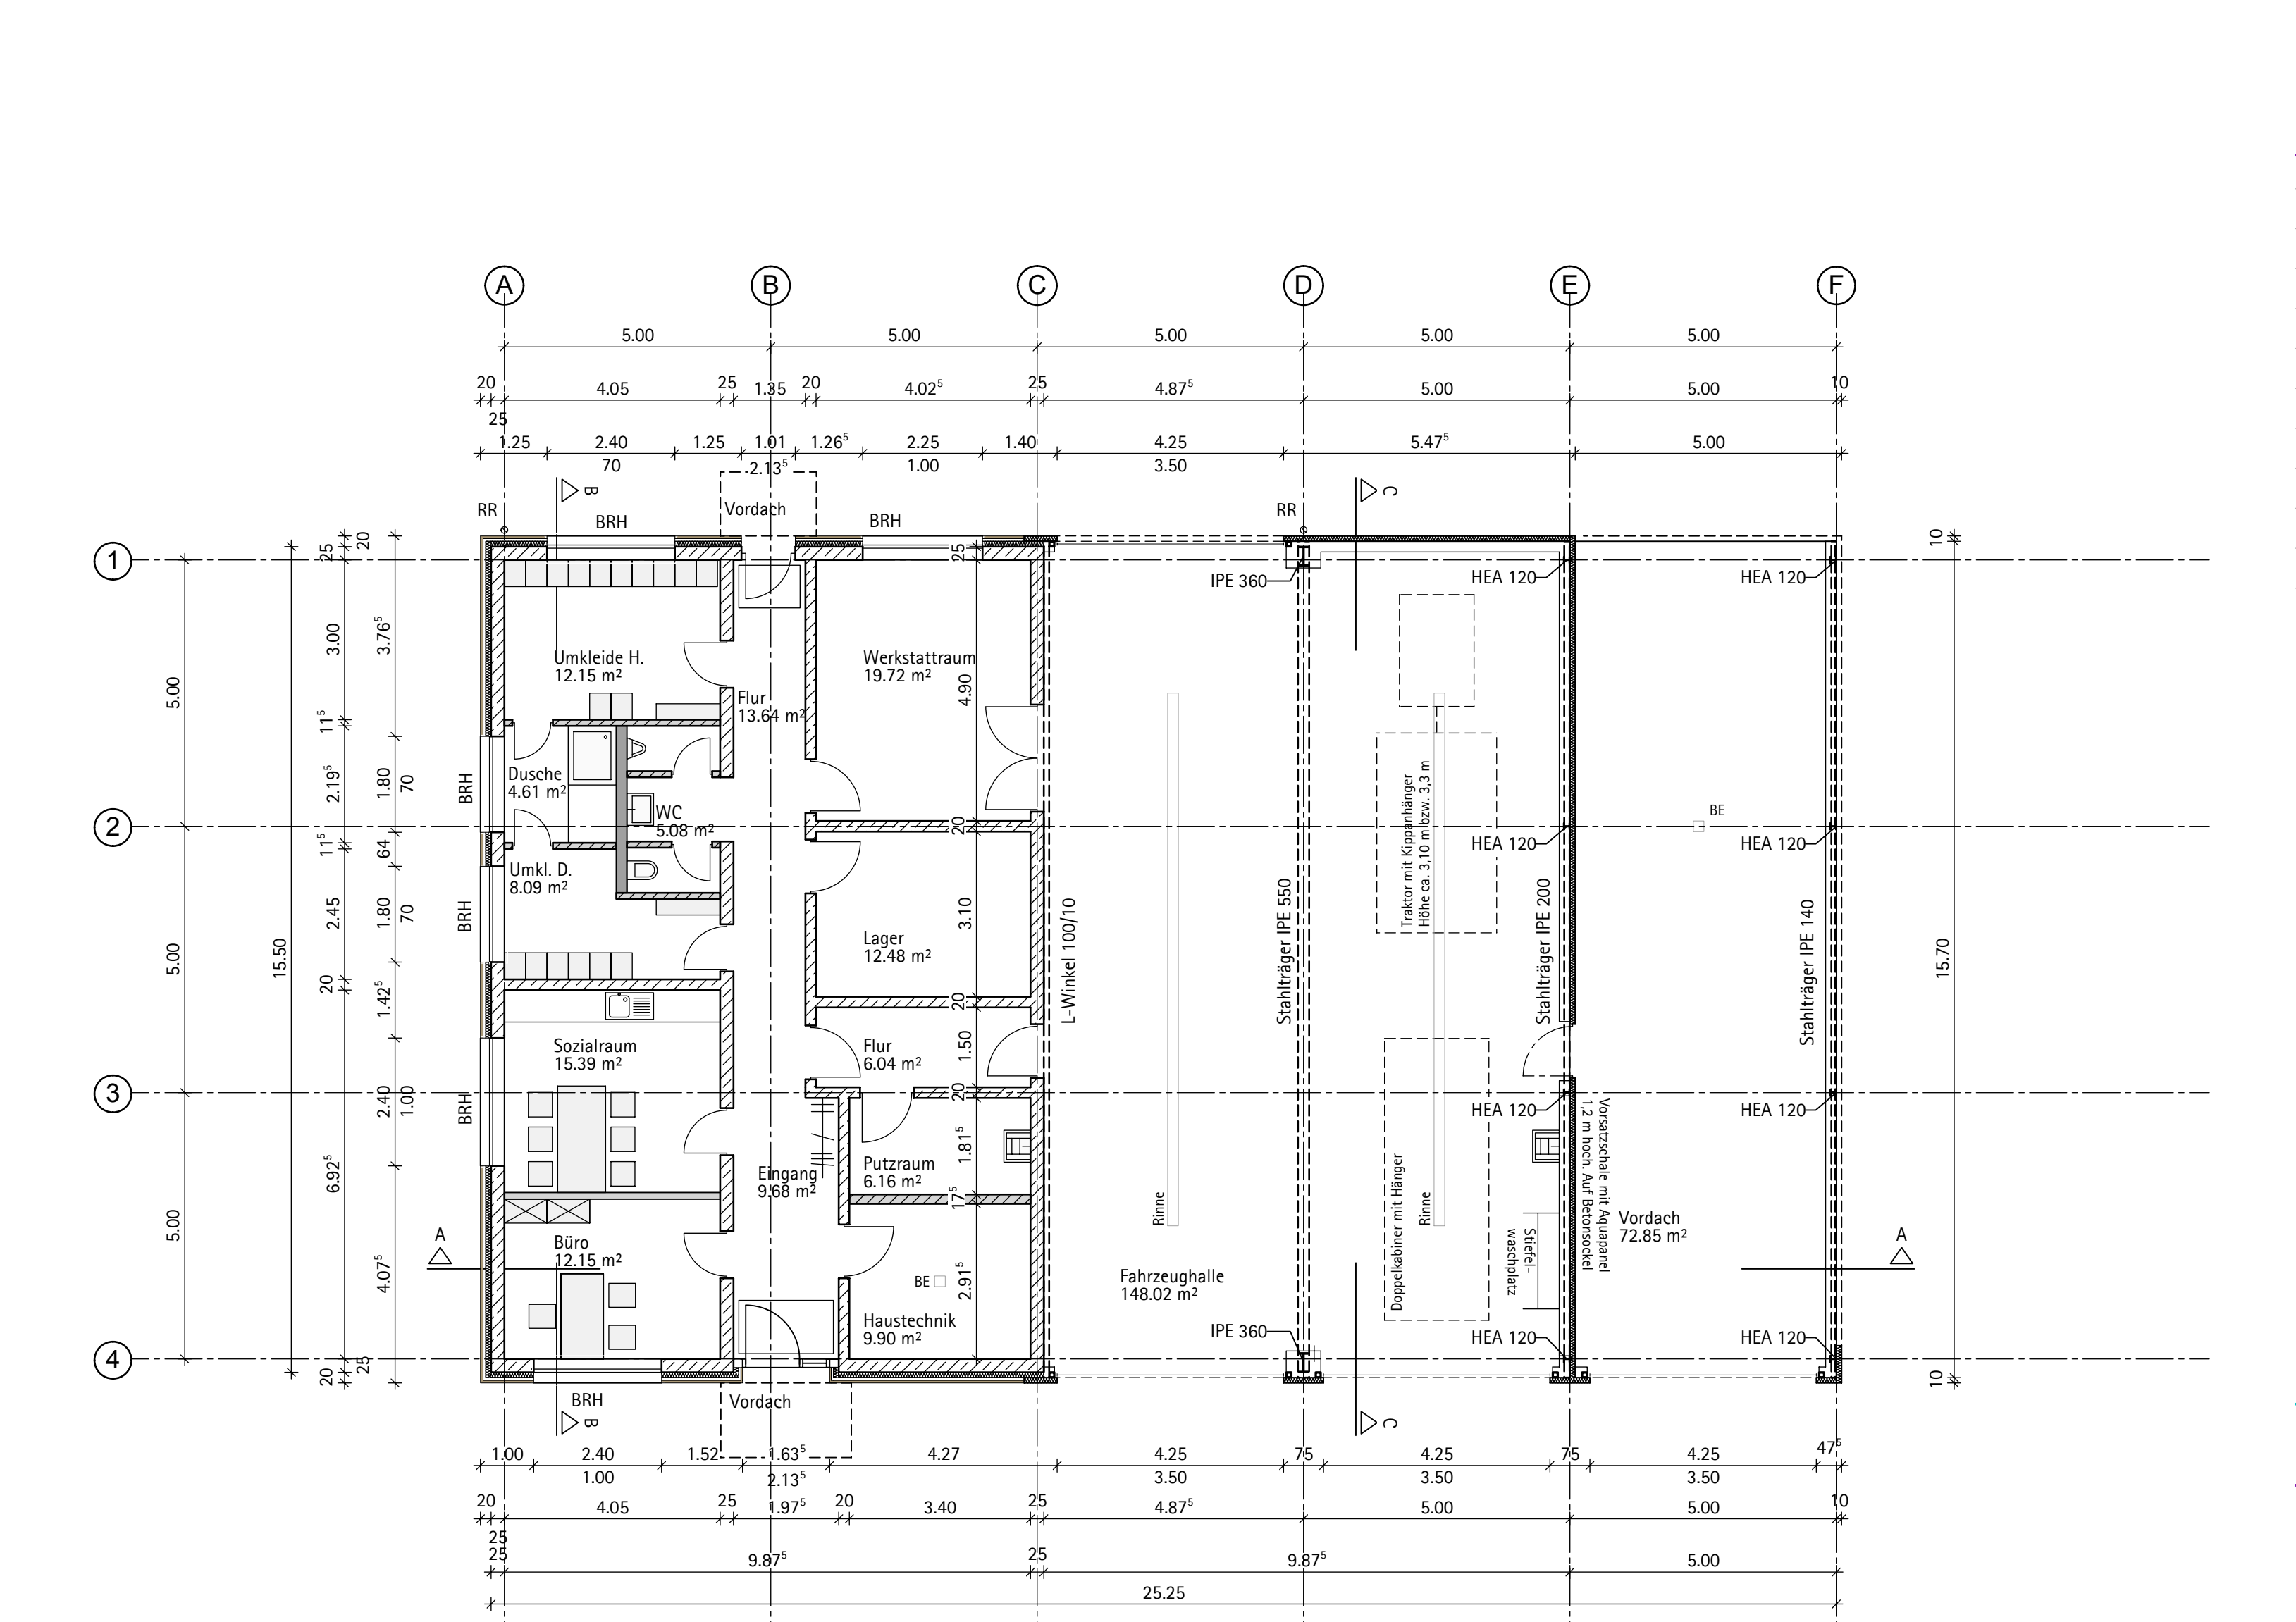


Ansicht Ost M 1:100

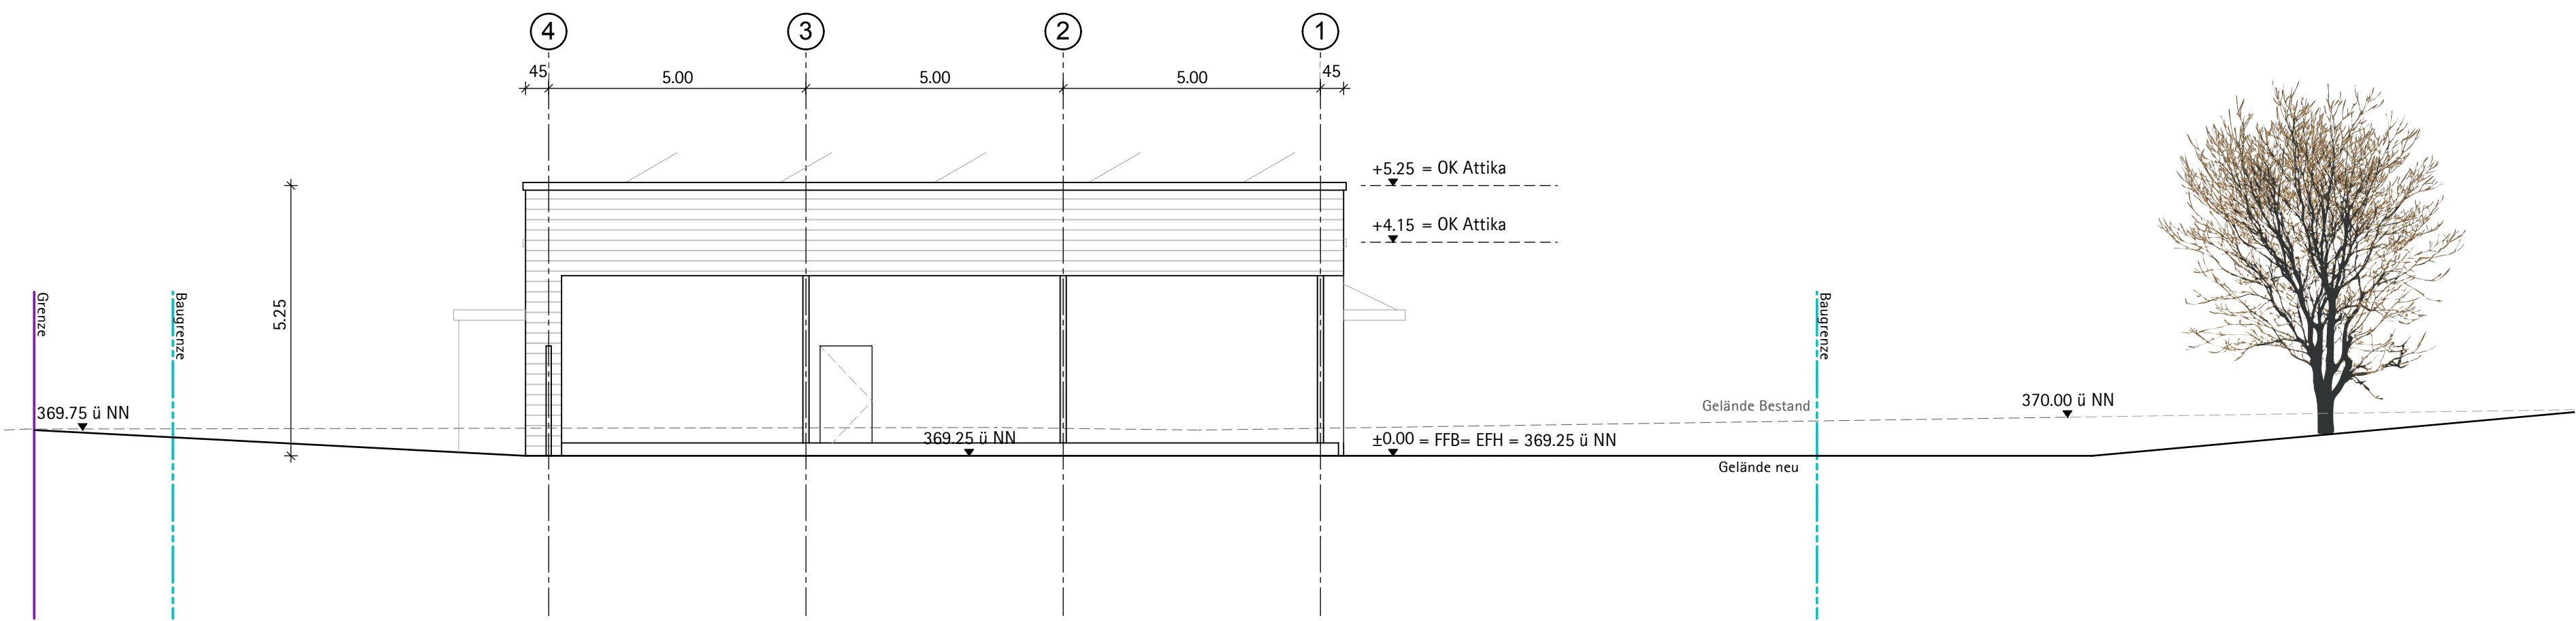


Ansicht West M 1:100

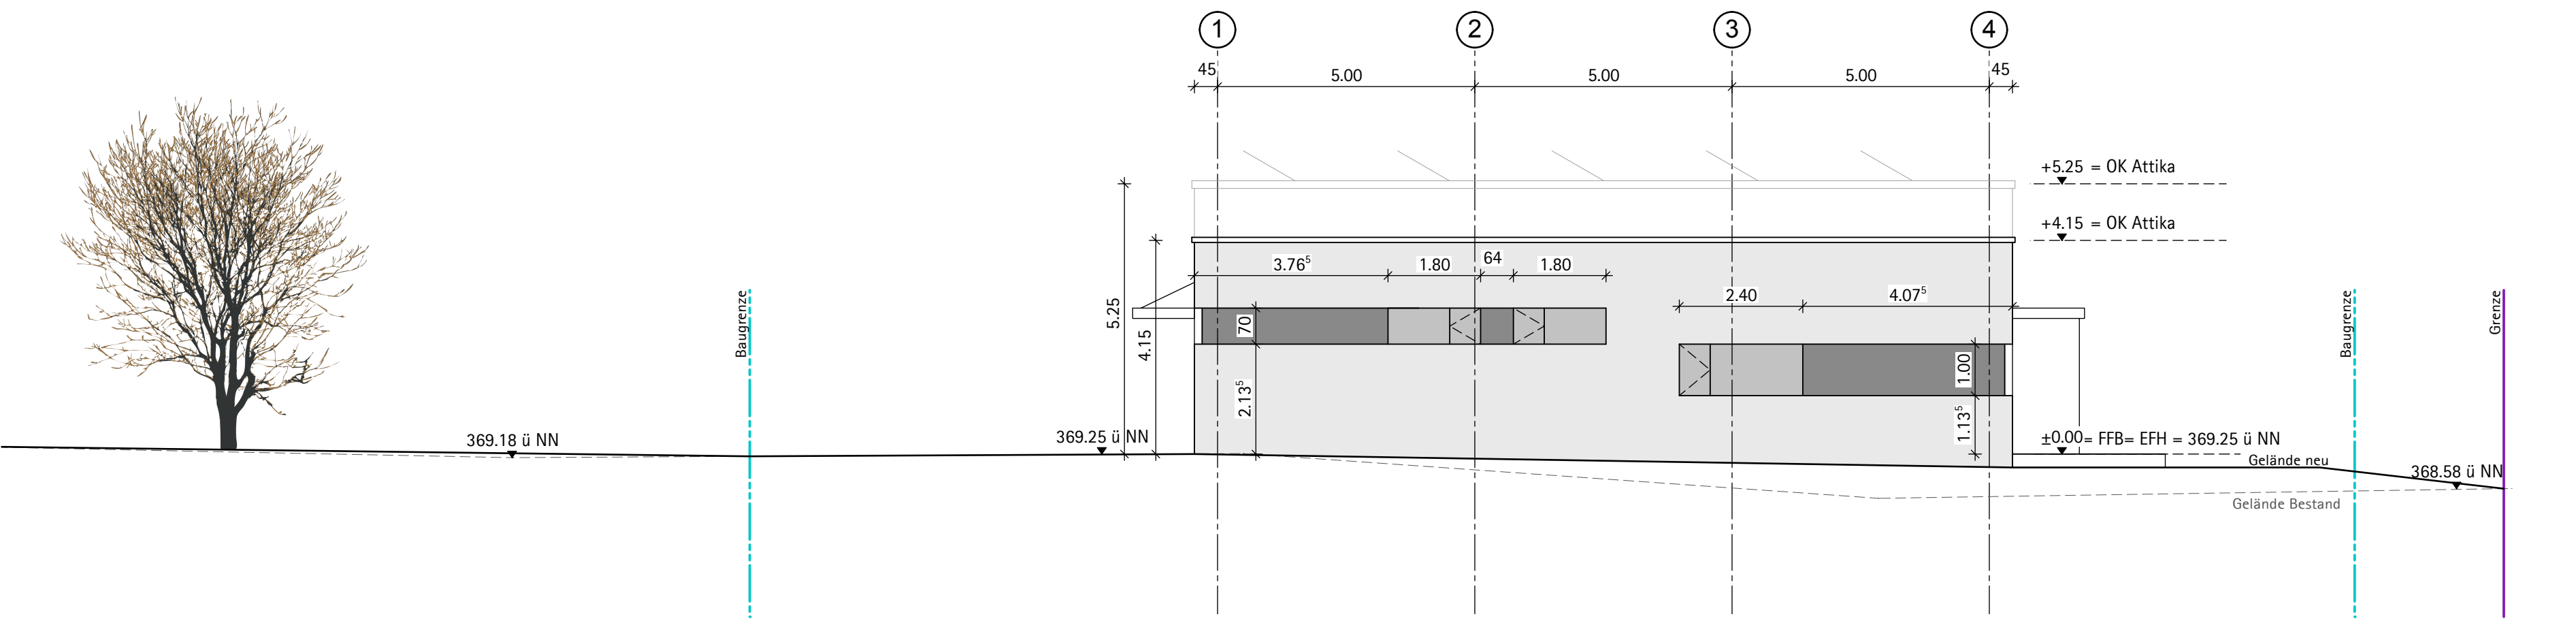


Schnitt B-B M 1:100

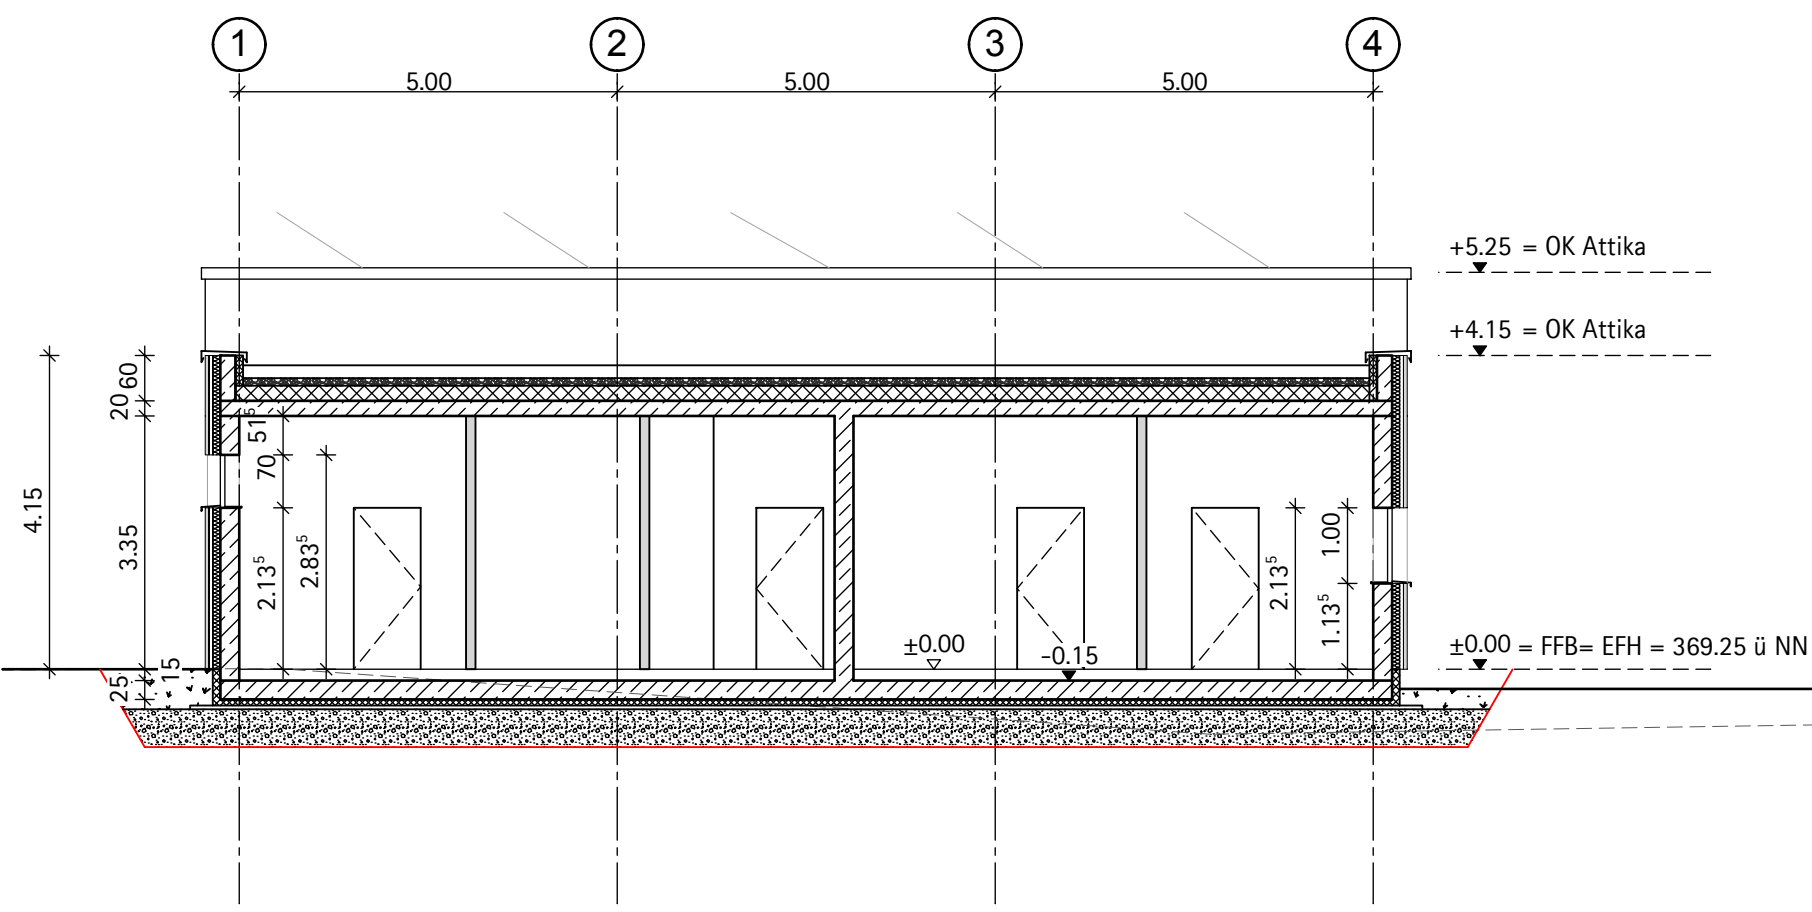

Schnitt C-C M 1:100

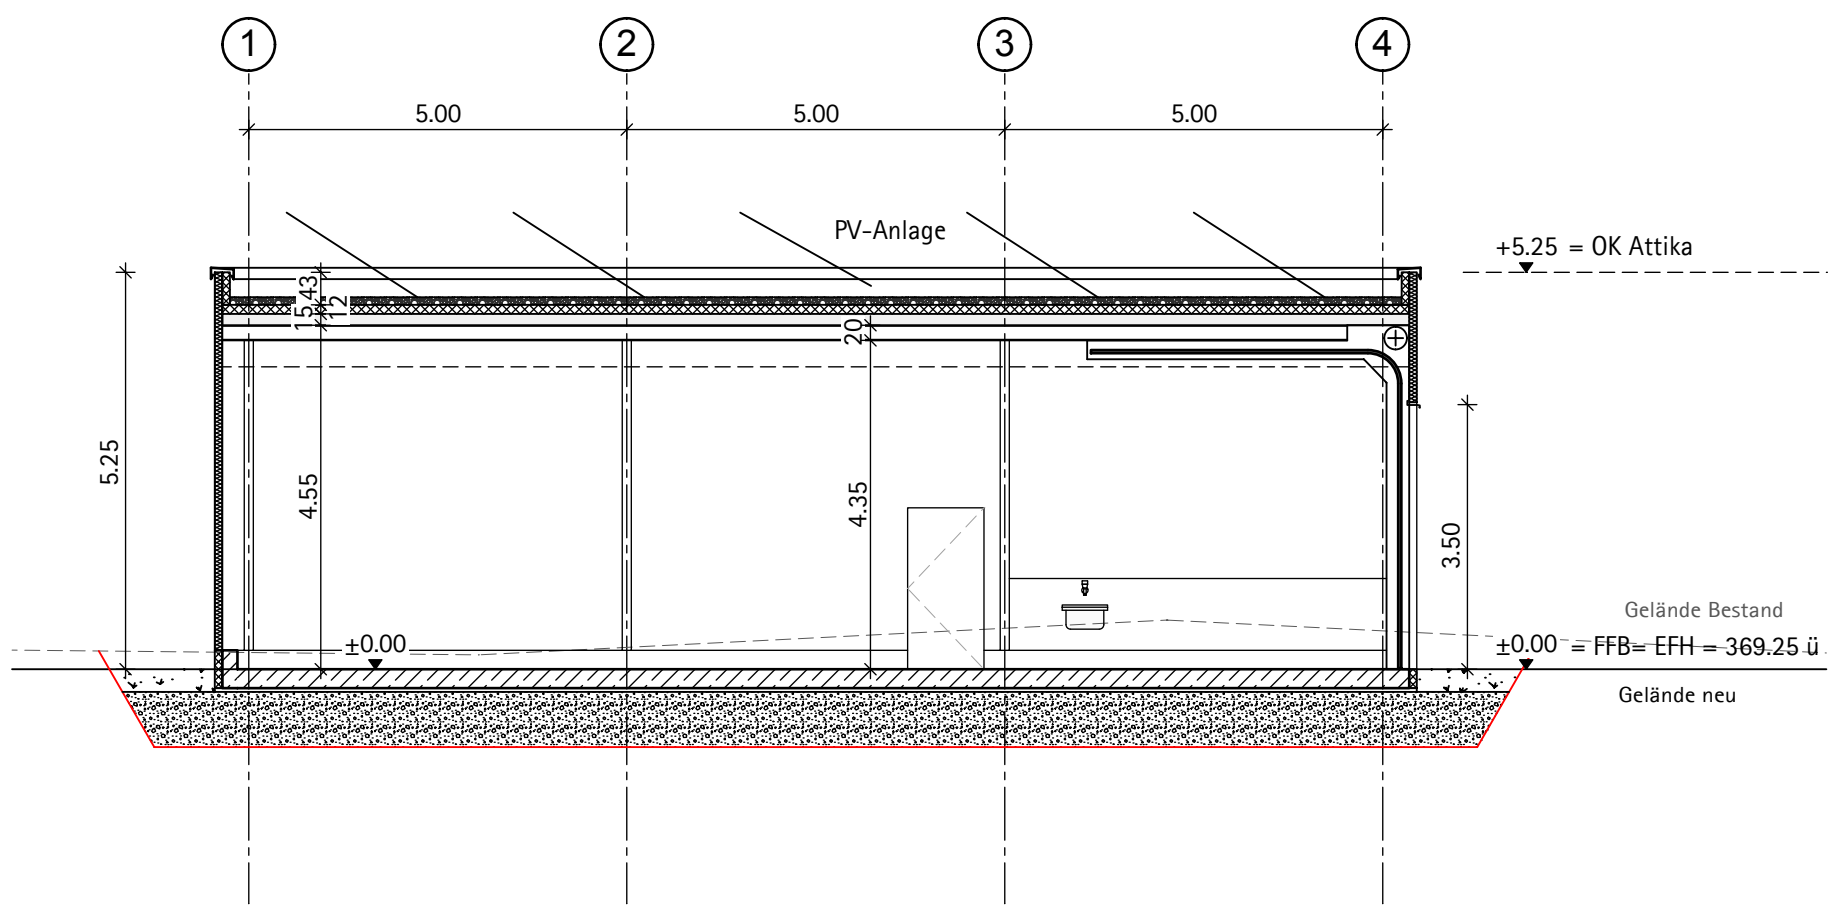

Lageplan M 1:200

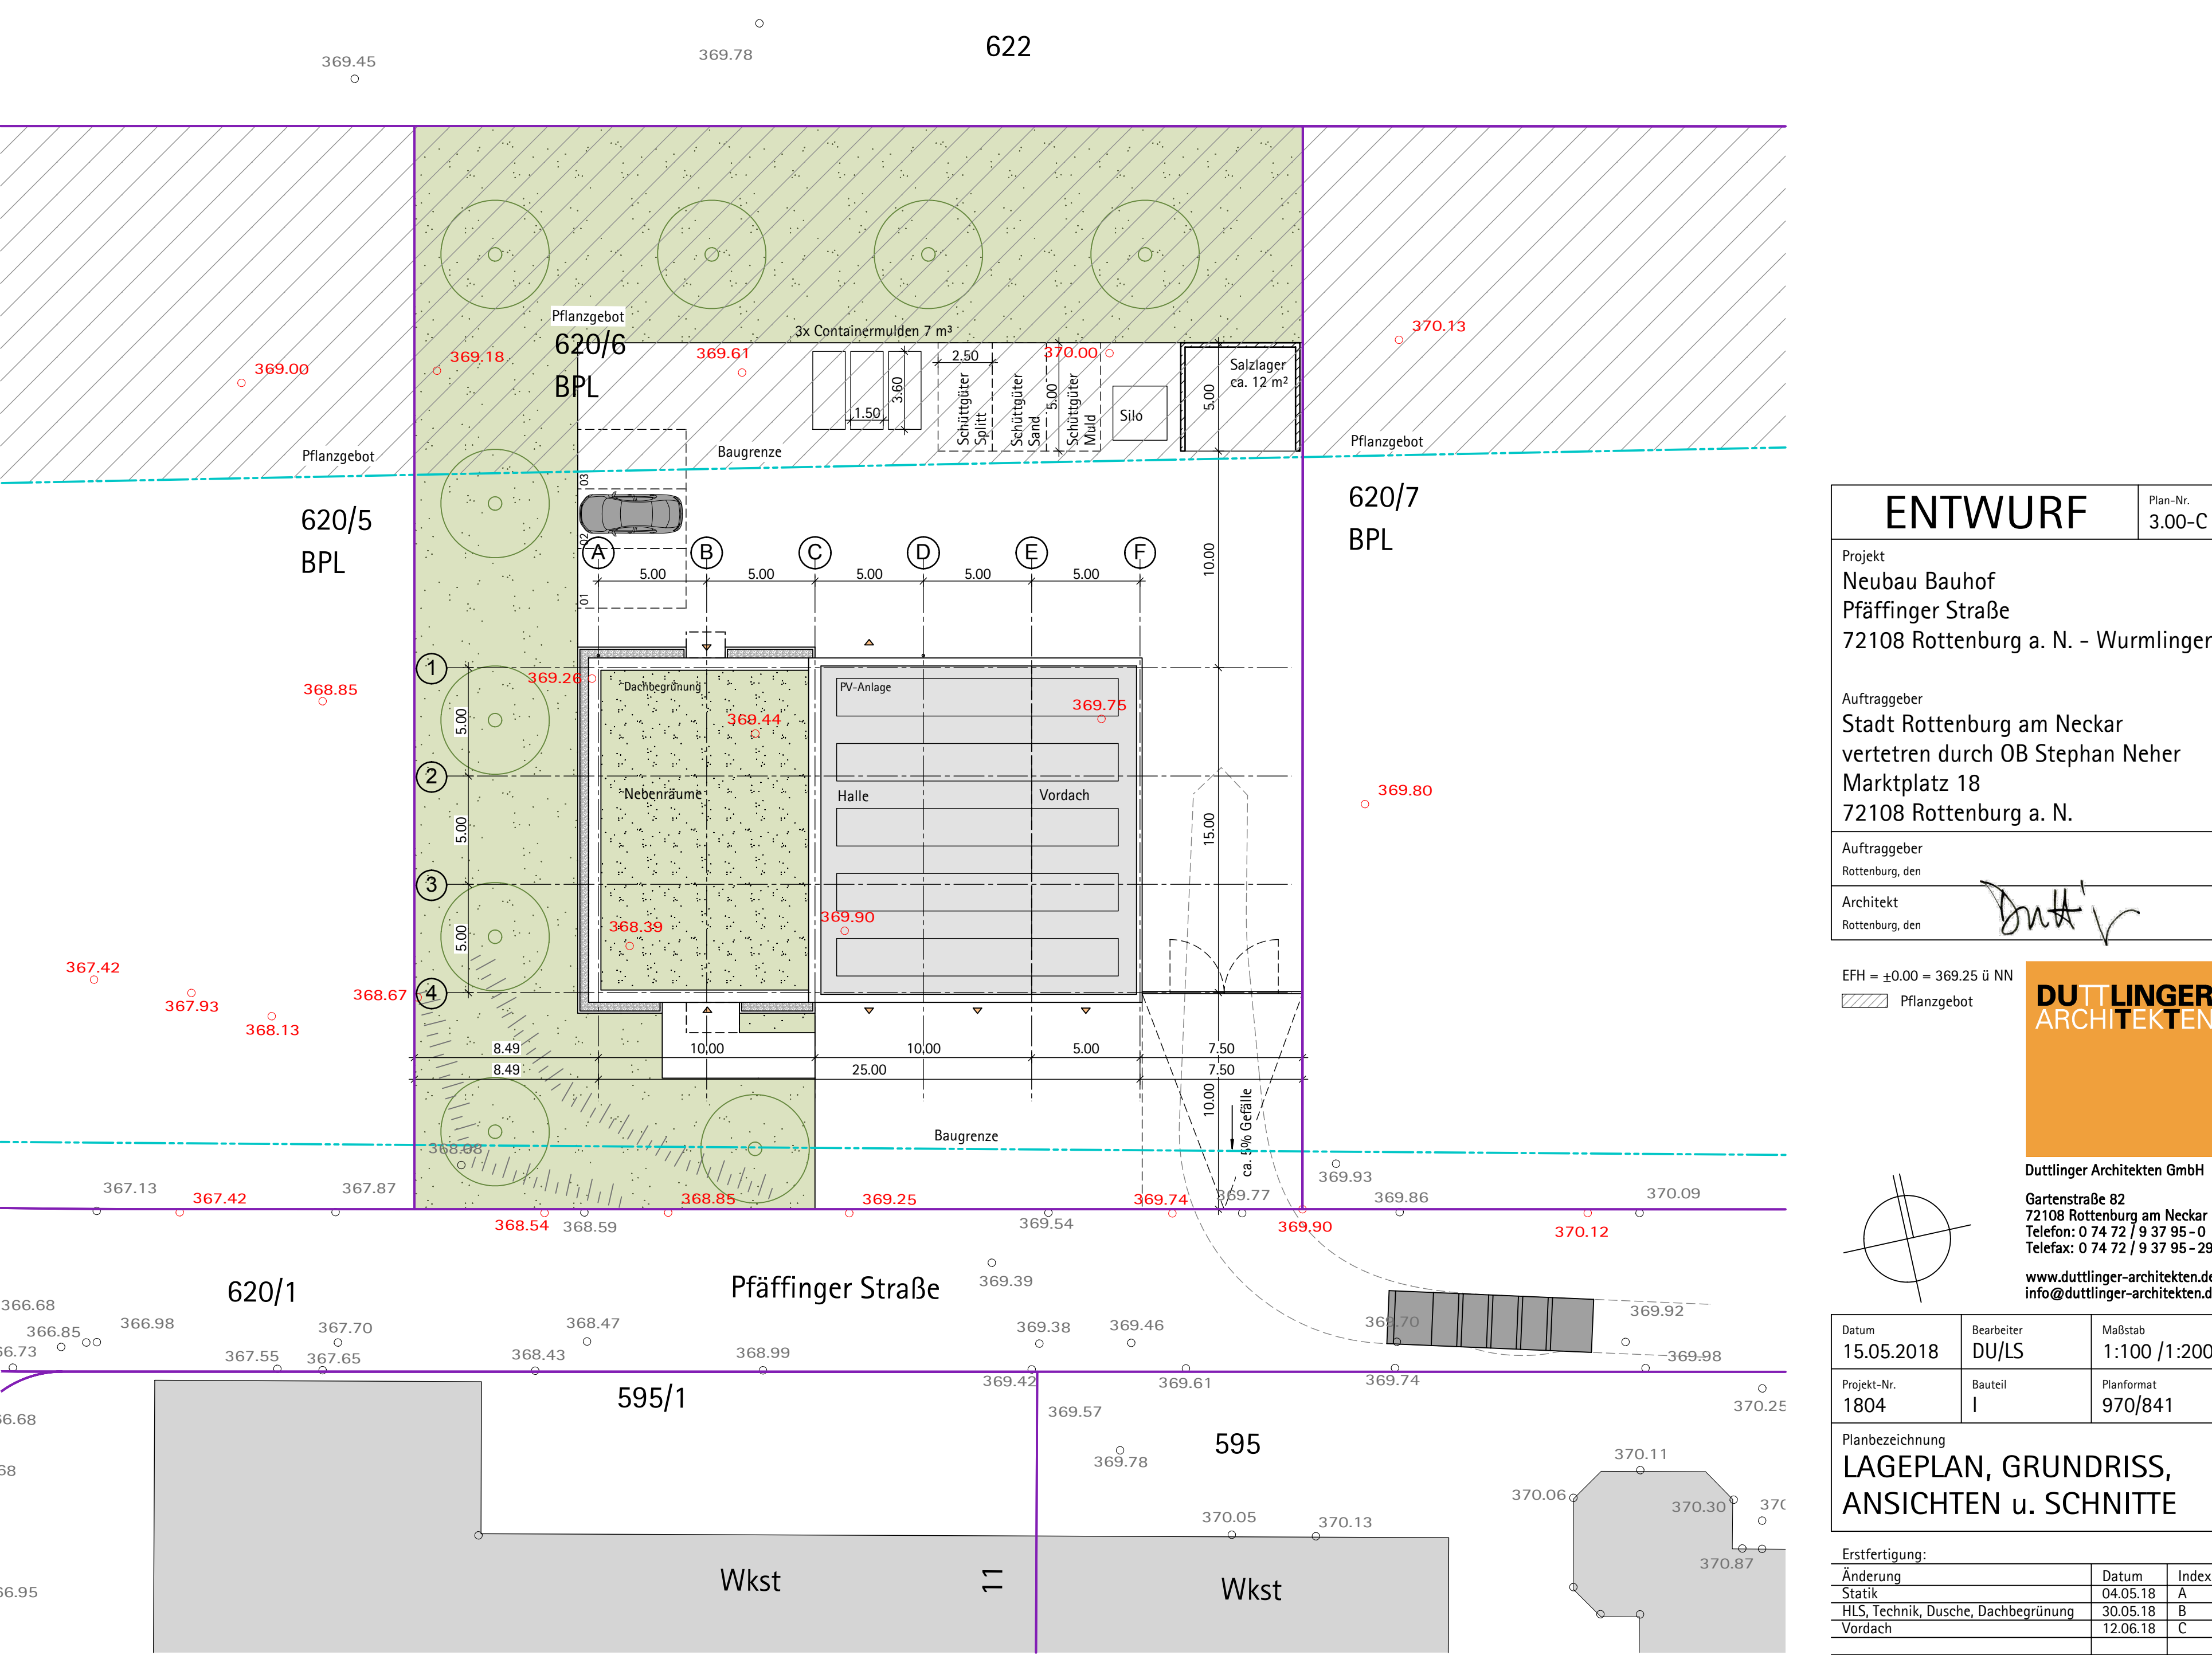

ENTWURF

Projekt
Neubau Bauhof
Präffinger Straße
72108 Rottenburg a. N. - Wurmlingen

Auftraggeber
Stadt Rottenburg am Neckar
vertreten durch OB Stephan Neher
Marktplatz 18
72108 Rottenburg a. N.

Auftraggeber
Rottenburg, den

Architekt
Rottenburg, den

Plan-Nr.
3.00-C

ENTWURF

DUTTlinger
ARCHITEKTEN

Duttlinger Architekten GmbH
Gartenstraße 82
72108 Rottenburg am Neckar
Telefon: 0 74 72 / 9 37 95-0
Telefax: 0 74 72 / 9 37 95-29
www.duttlinger-architekten.de
info@duttlinger-architekten.de

Datum
15.05.2018

Bearbeiter
DU/LS

Maßstab
1:100 / 1:200

Projekt-Nr.
1804

Bauart
I

Planformat
970/841

Planbezeichnung
LAGEPLAN, GRUNDRISS,
ANSICHTEN u. SCHNITTE

Erstfertigung:
Änderung
Stark
HLS, Technik, Dusche, Dachbegrünung
Vordach

Datum
04.05.18
30.05.18
12.06.18

Index
A
B
C

Diese CAD-Zeichnung bleibt mit allen Rechten unser Eigentum.
Die Weitergabe von Kopien, die Weitergabe von Einzelteilen oder die Verwendung von
Zeichnungselementen und Dateninhalten bedarf der schriftlichen Zustimmung.