




Anlagen 1

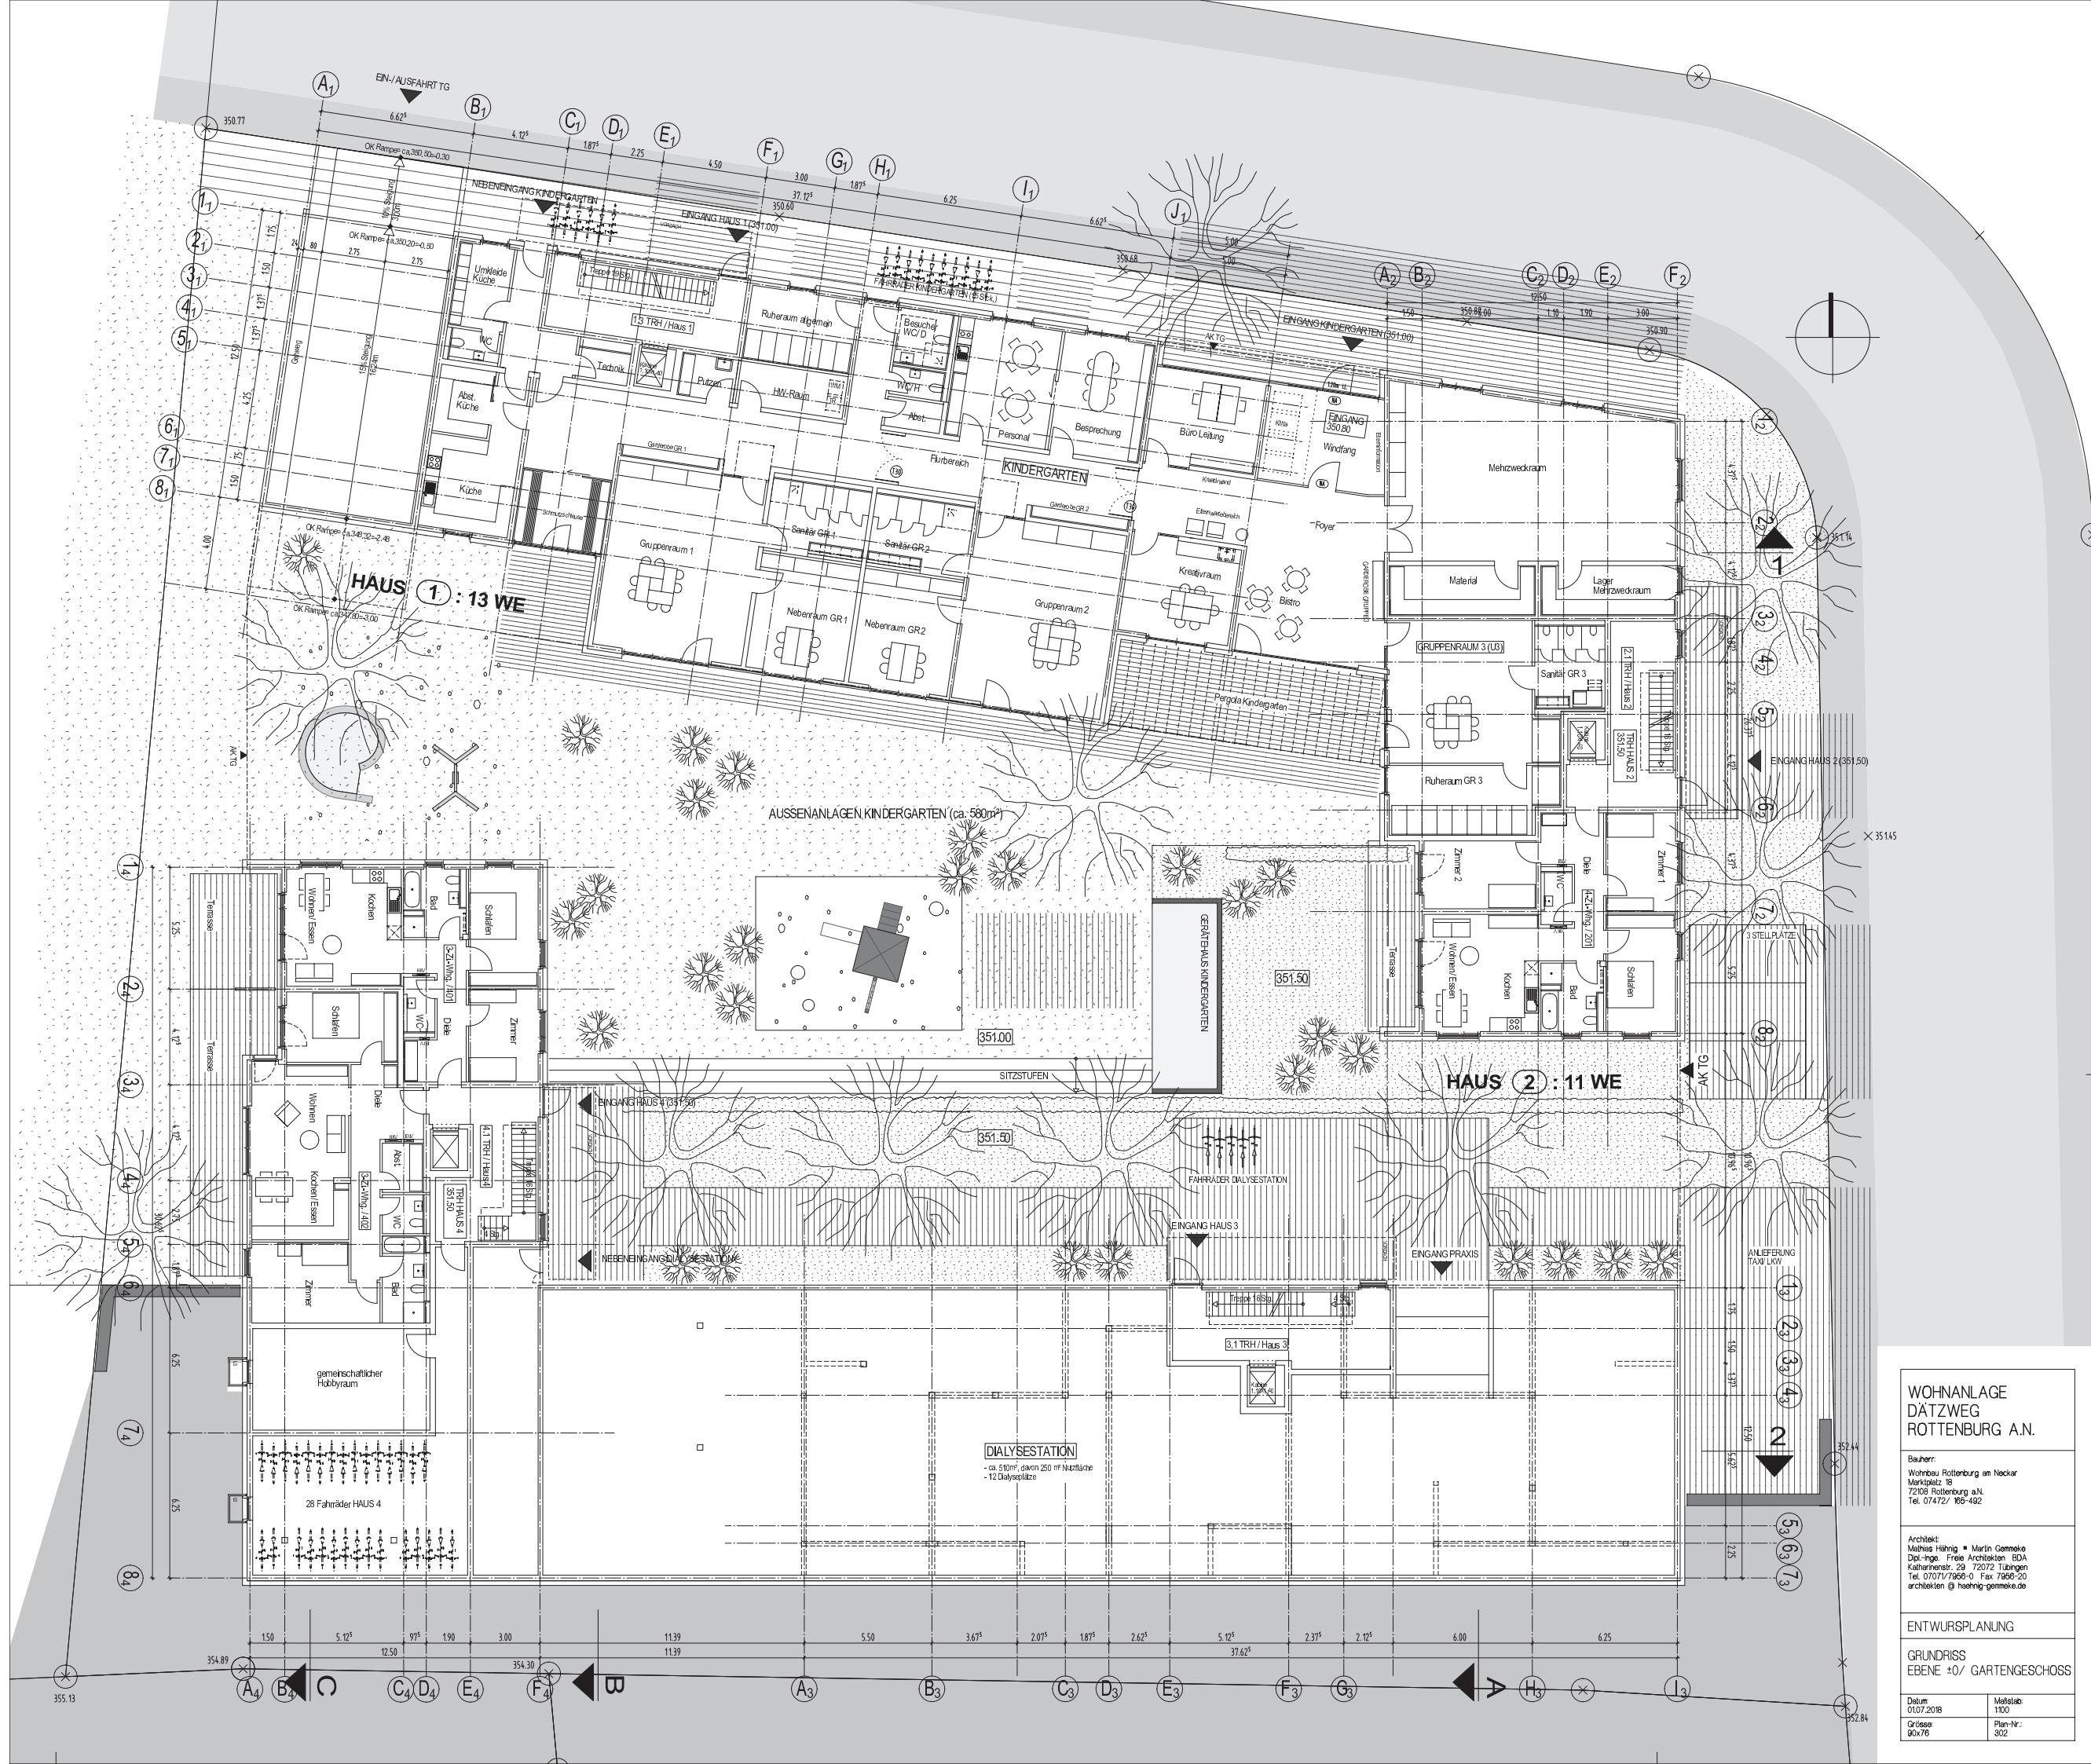


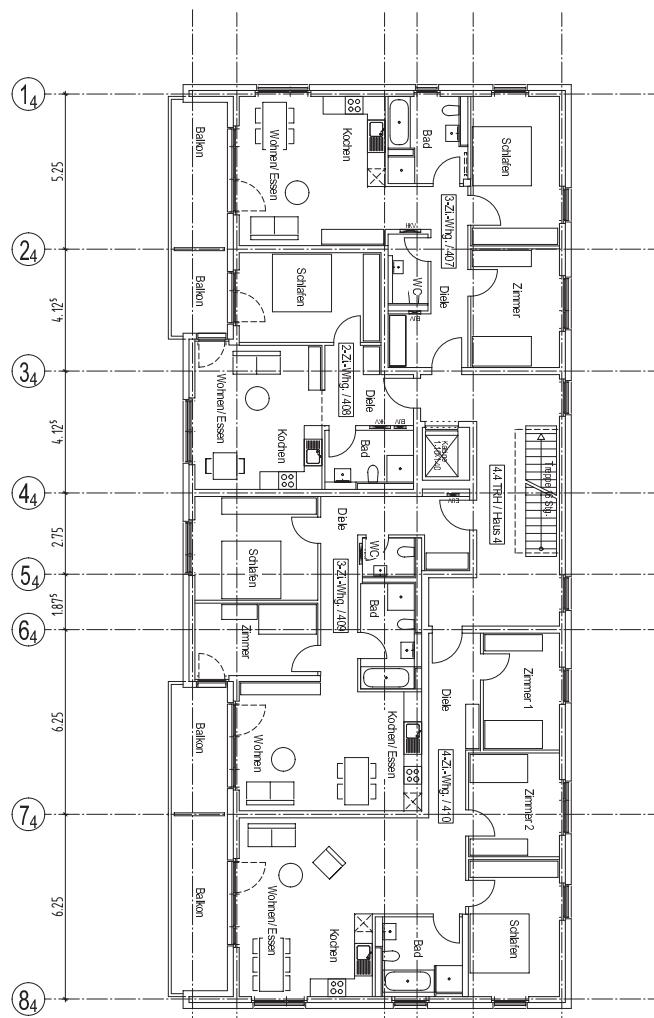

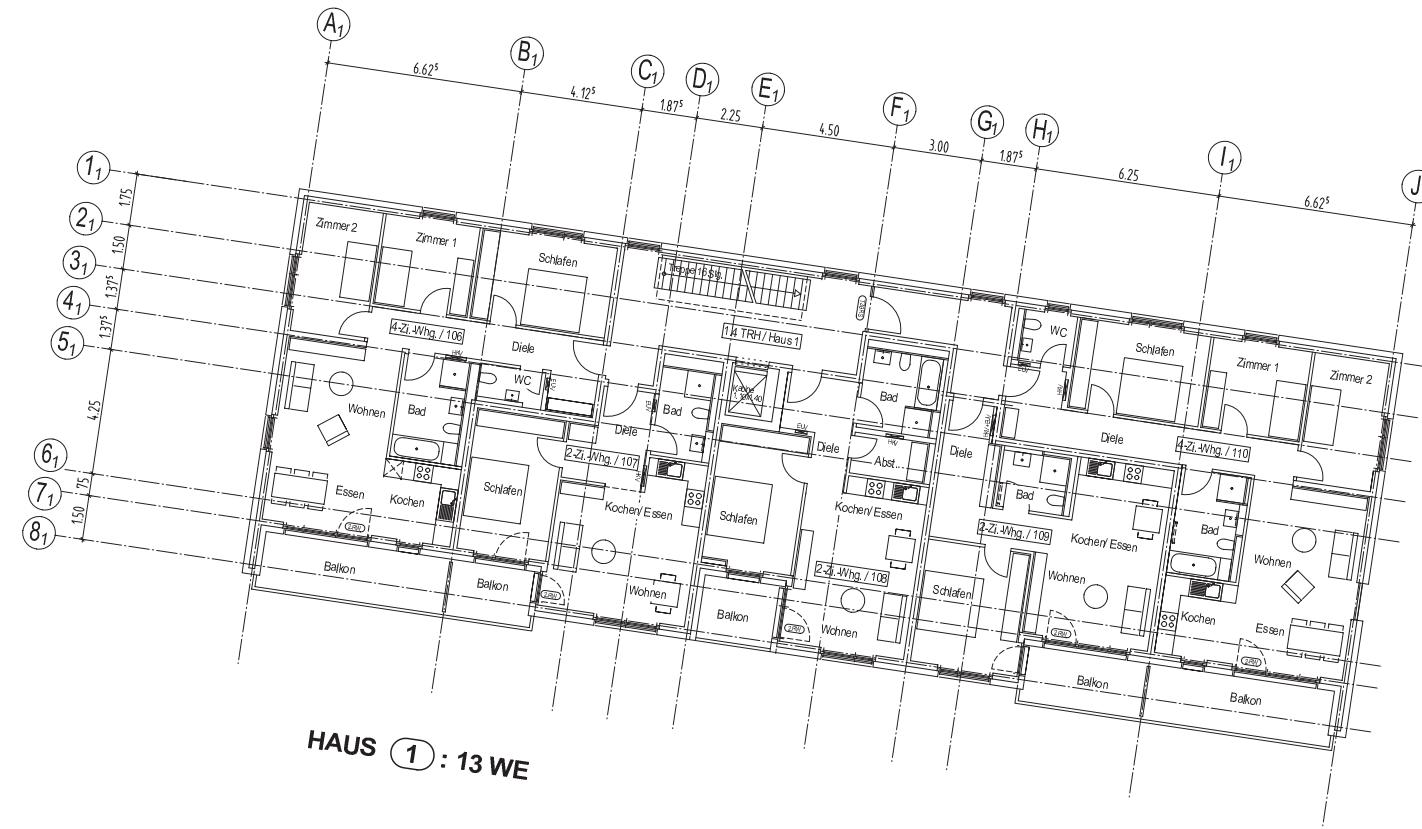





(A₄) (B₄) (C₄) (D₄) (E₄) (F₄)

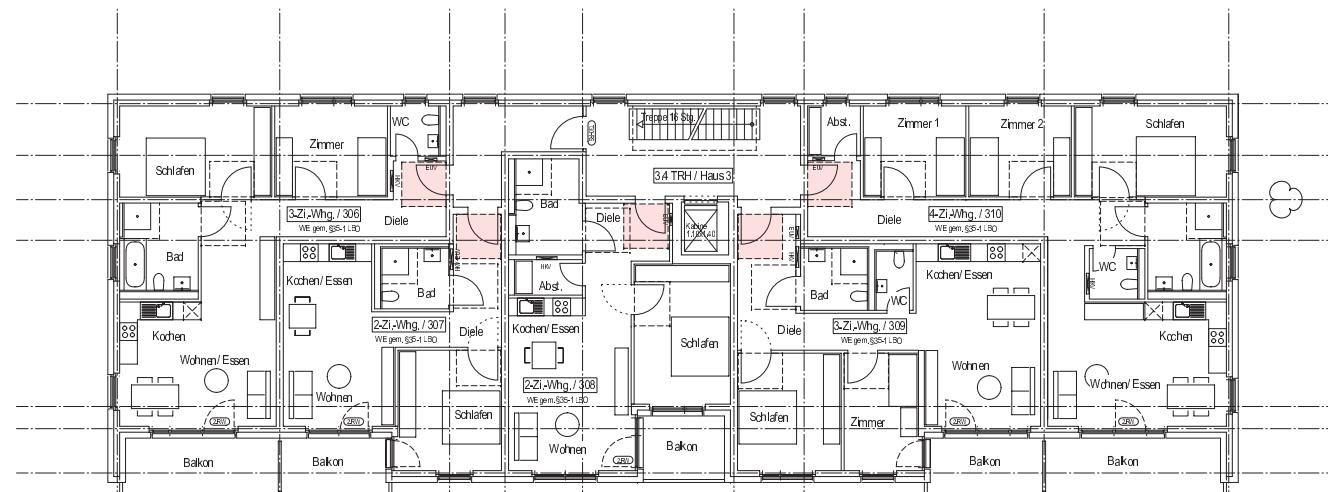


(A₃) (B₃) (C₃) (D₃) (E₃) (F₃) (G₃)

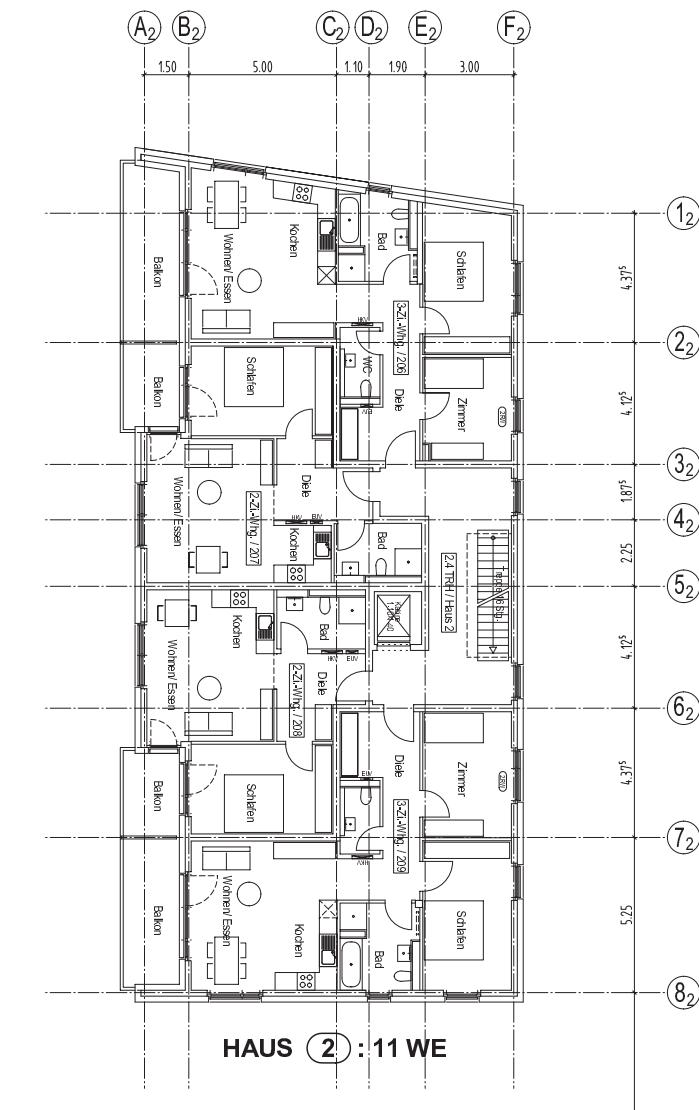


WOHNANLAGE DÄTZWEG ROTTENBURG A.N.	
Bauher: Wohnbau Rottenburg am Neckar Marktplatz 18 72105 Rottenburg a.N. Tel. 07172/ 196-492	
Architekt: Mathias Häring ■ Martin Gemke Dipl.-Inge. Free Architekten BDA Katharinenstr. 29 72072 Tübingen Tel. 07071/7986-0 Fax 7986-20 architekten @ haeing-gemke.de	
ENTWURSPLANUNG	
GRUNDRISS EBENE +2	
Datum:	Maßstab:
01.07.2018	1:100
Größe:	Plan-Nr.:
90x76	304

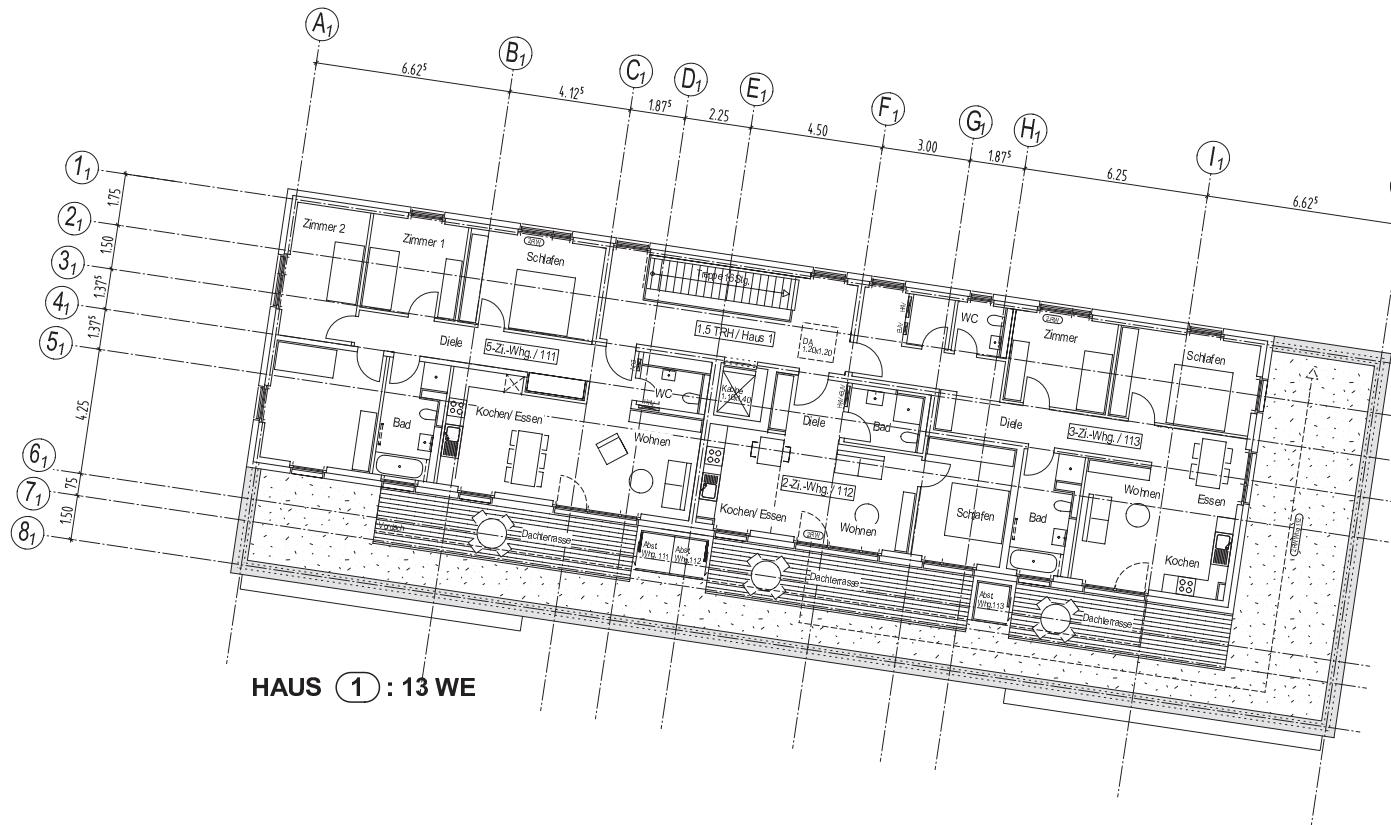


HAUS 1 : 13 WE

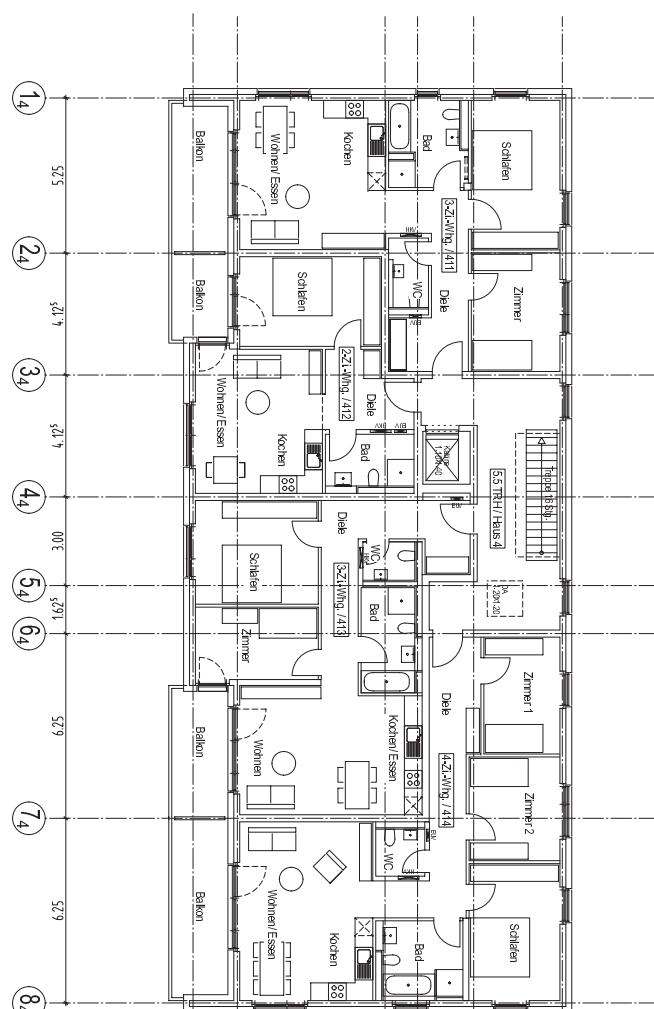

HAUS 4 : 14

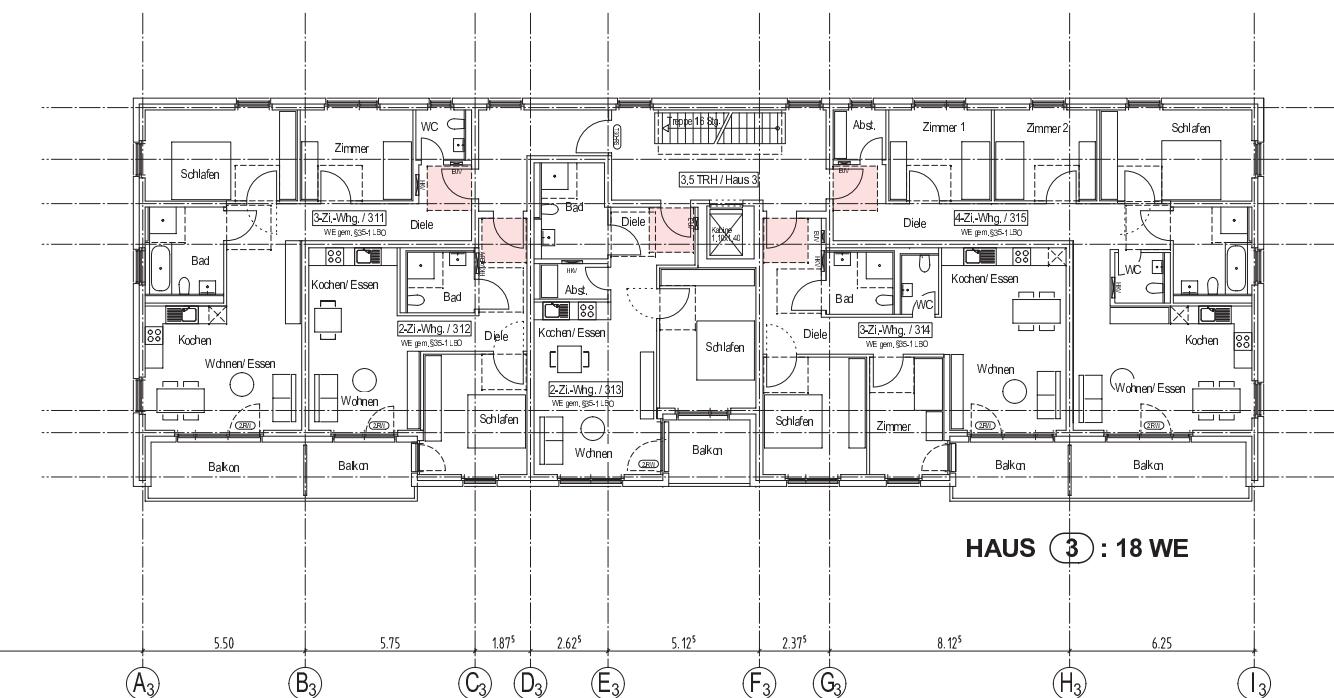

HAUS 3 : 18 WE

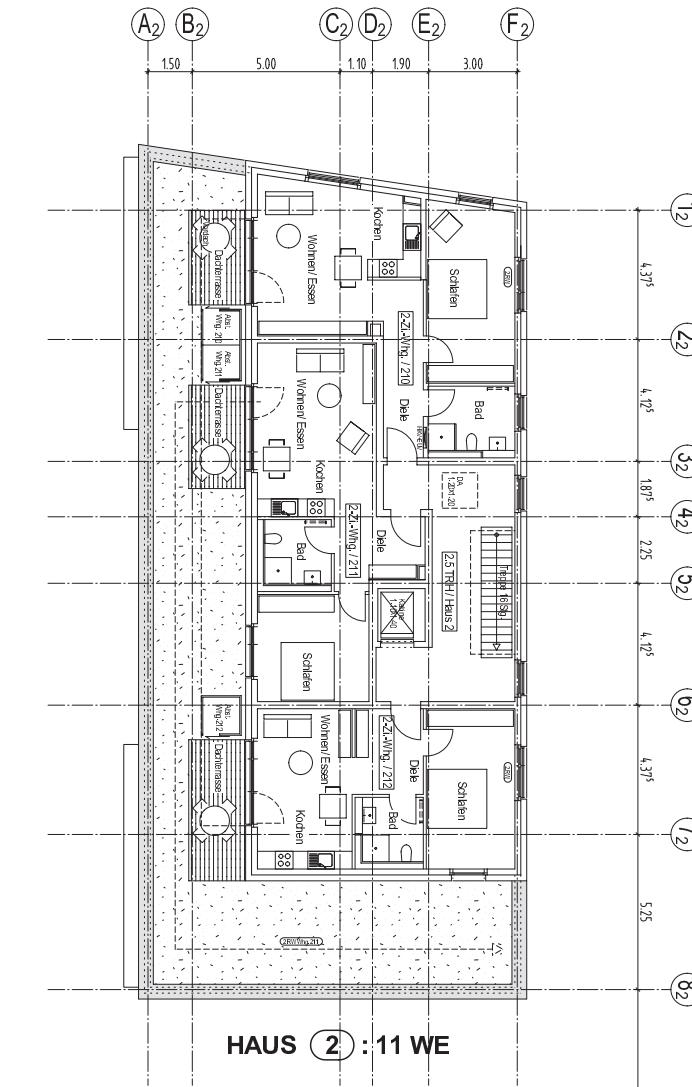

HAUS 2 :11 WE

**WOHNANLAGE
DÄTZWEG
BOTENBURG AN**





Bauherr:
Wohnbau Rottenburg am Neckar
Marktplatz 18
72108 Rottenburg a.N.
Tel. 07472/ 165-492

Architekt:
Mathias Hähnig ■ Martin Gemmeke
Dipl.-Inge. Freie Architekten BDA
Katharinenstr. 29 72072 Tübingen
Tel. 07071/7956-0 Fax 7956-20
architekten @ haehnig-gemmeke.de

ENTWURSPLANUNG

GRUNDRISS EBENE +3

Datum: 01.07.2018	Maßstab: 1:100
Größe: 90x76	Plan-Nr.: 305

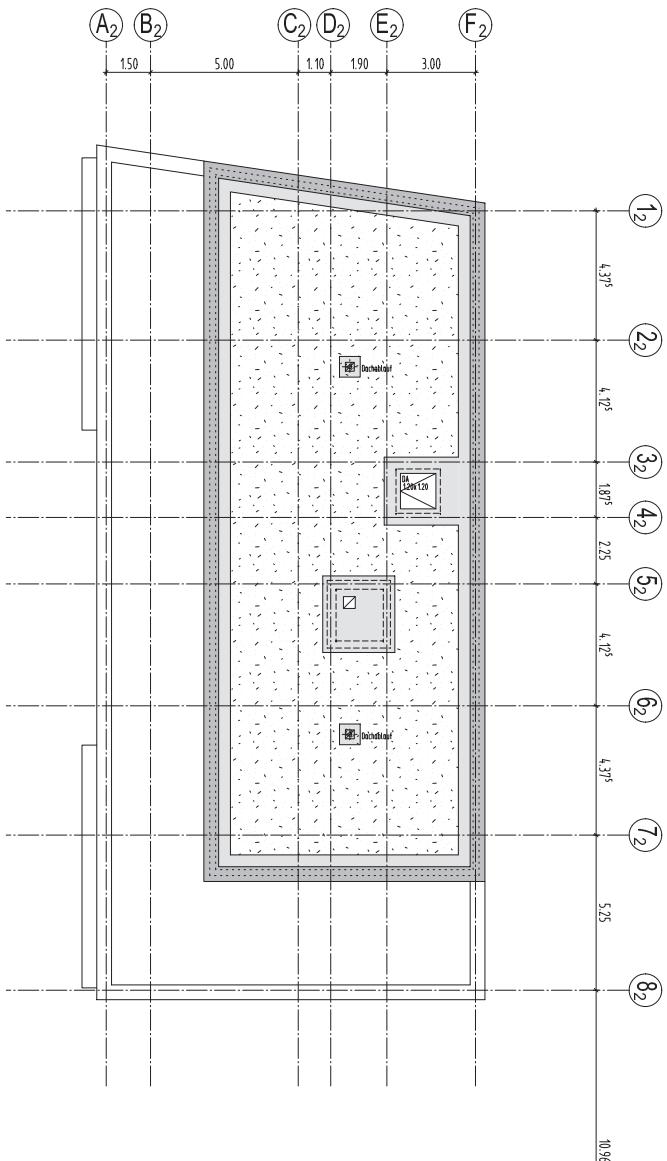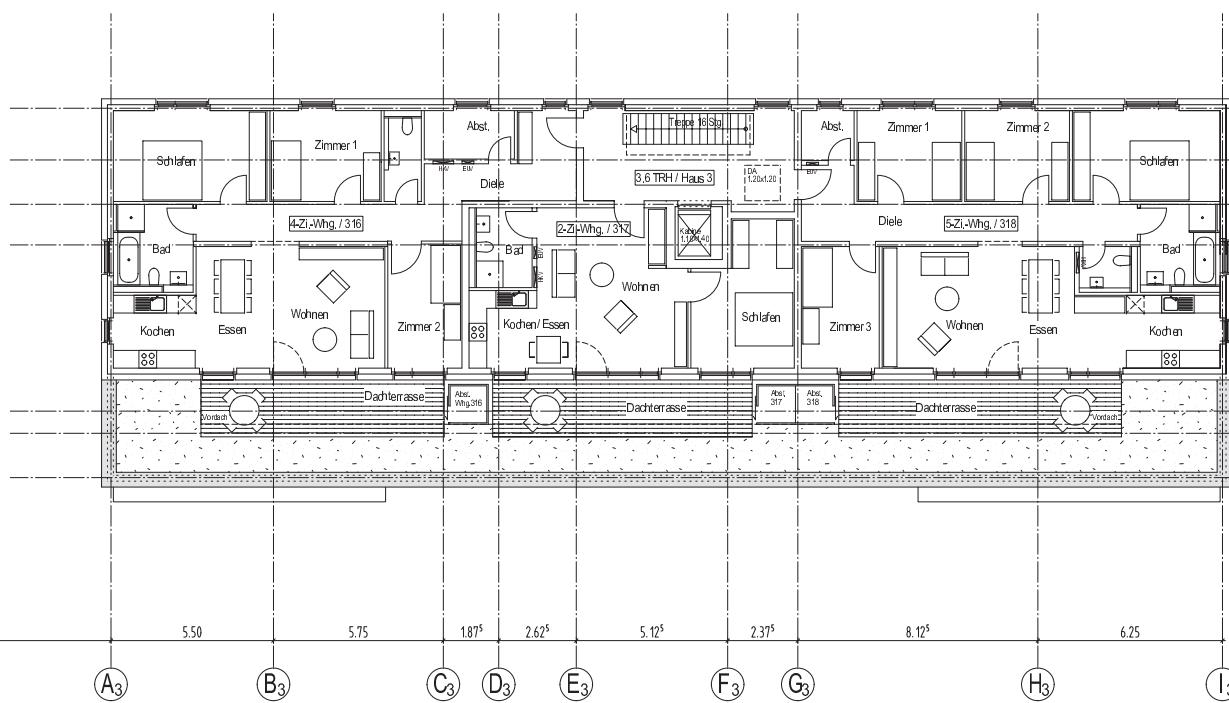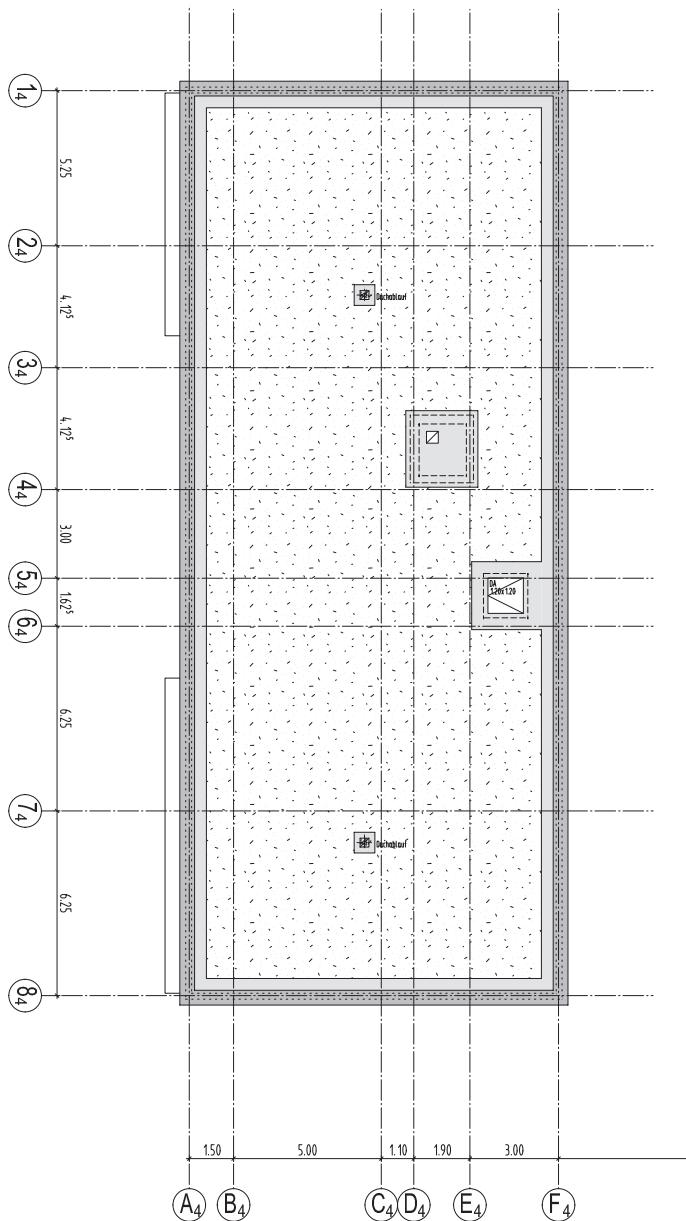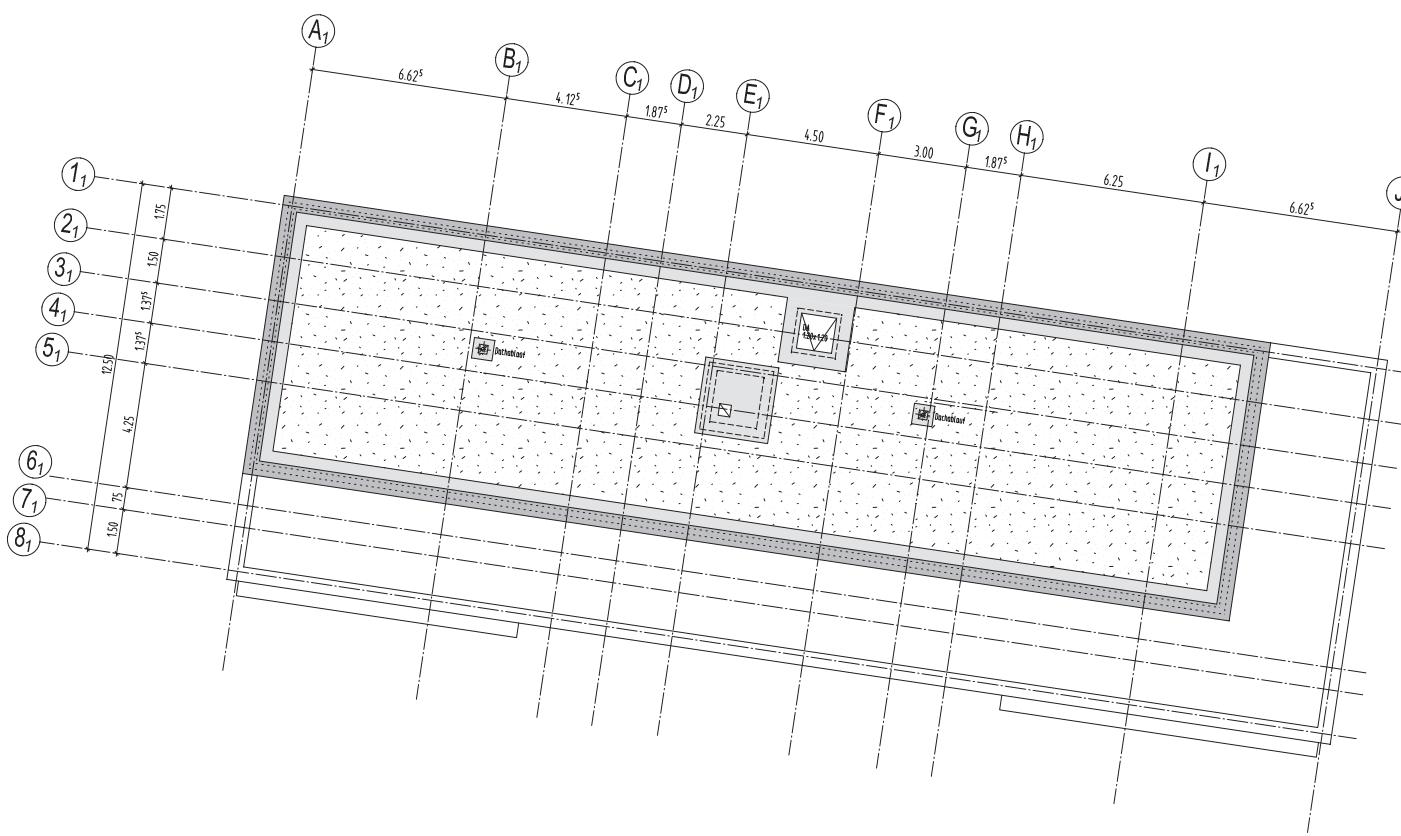

WOHNANLAGE
DÄTZWEG
ROTENBURG A.N.



Bauherr:
Wohnbau Rottenburg am Neckar
Marktplatz 18
72108 Rottenburg a.N.
Tel. 07472/ 165-492

Architekt:
Mathias Hähnig ■ Martin Gemmeke
Dipl.-Inge. Freie Architekten BDA
Katharinenstr. 29 72072 Tübingen
Tel. 07071/7956-0 Fax 7956-20
architekten @ haehnig-gemmeke.de

ENTWURSPLANUNG

GRUNDRISS
EBENE +4

Datum: 01.07.2018	Maßstab: 1:100
Größe: 90x76	Plan-Nr.: 306

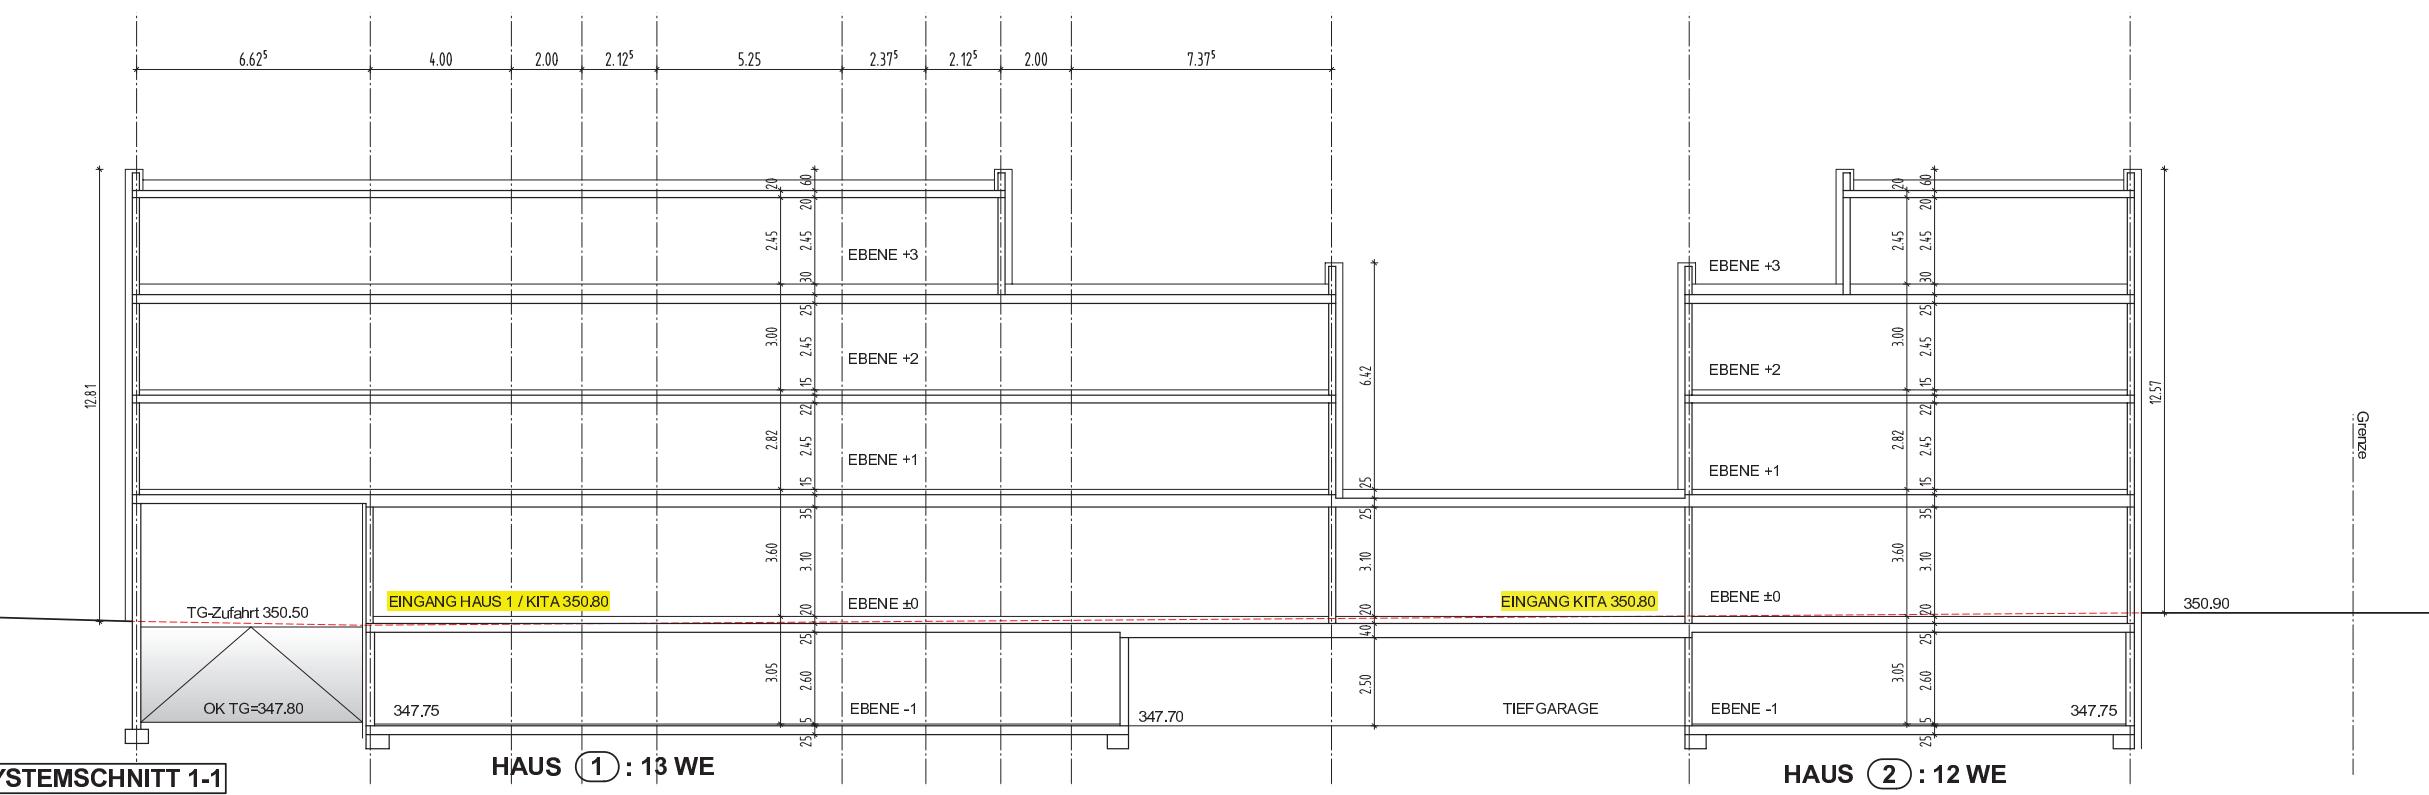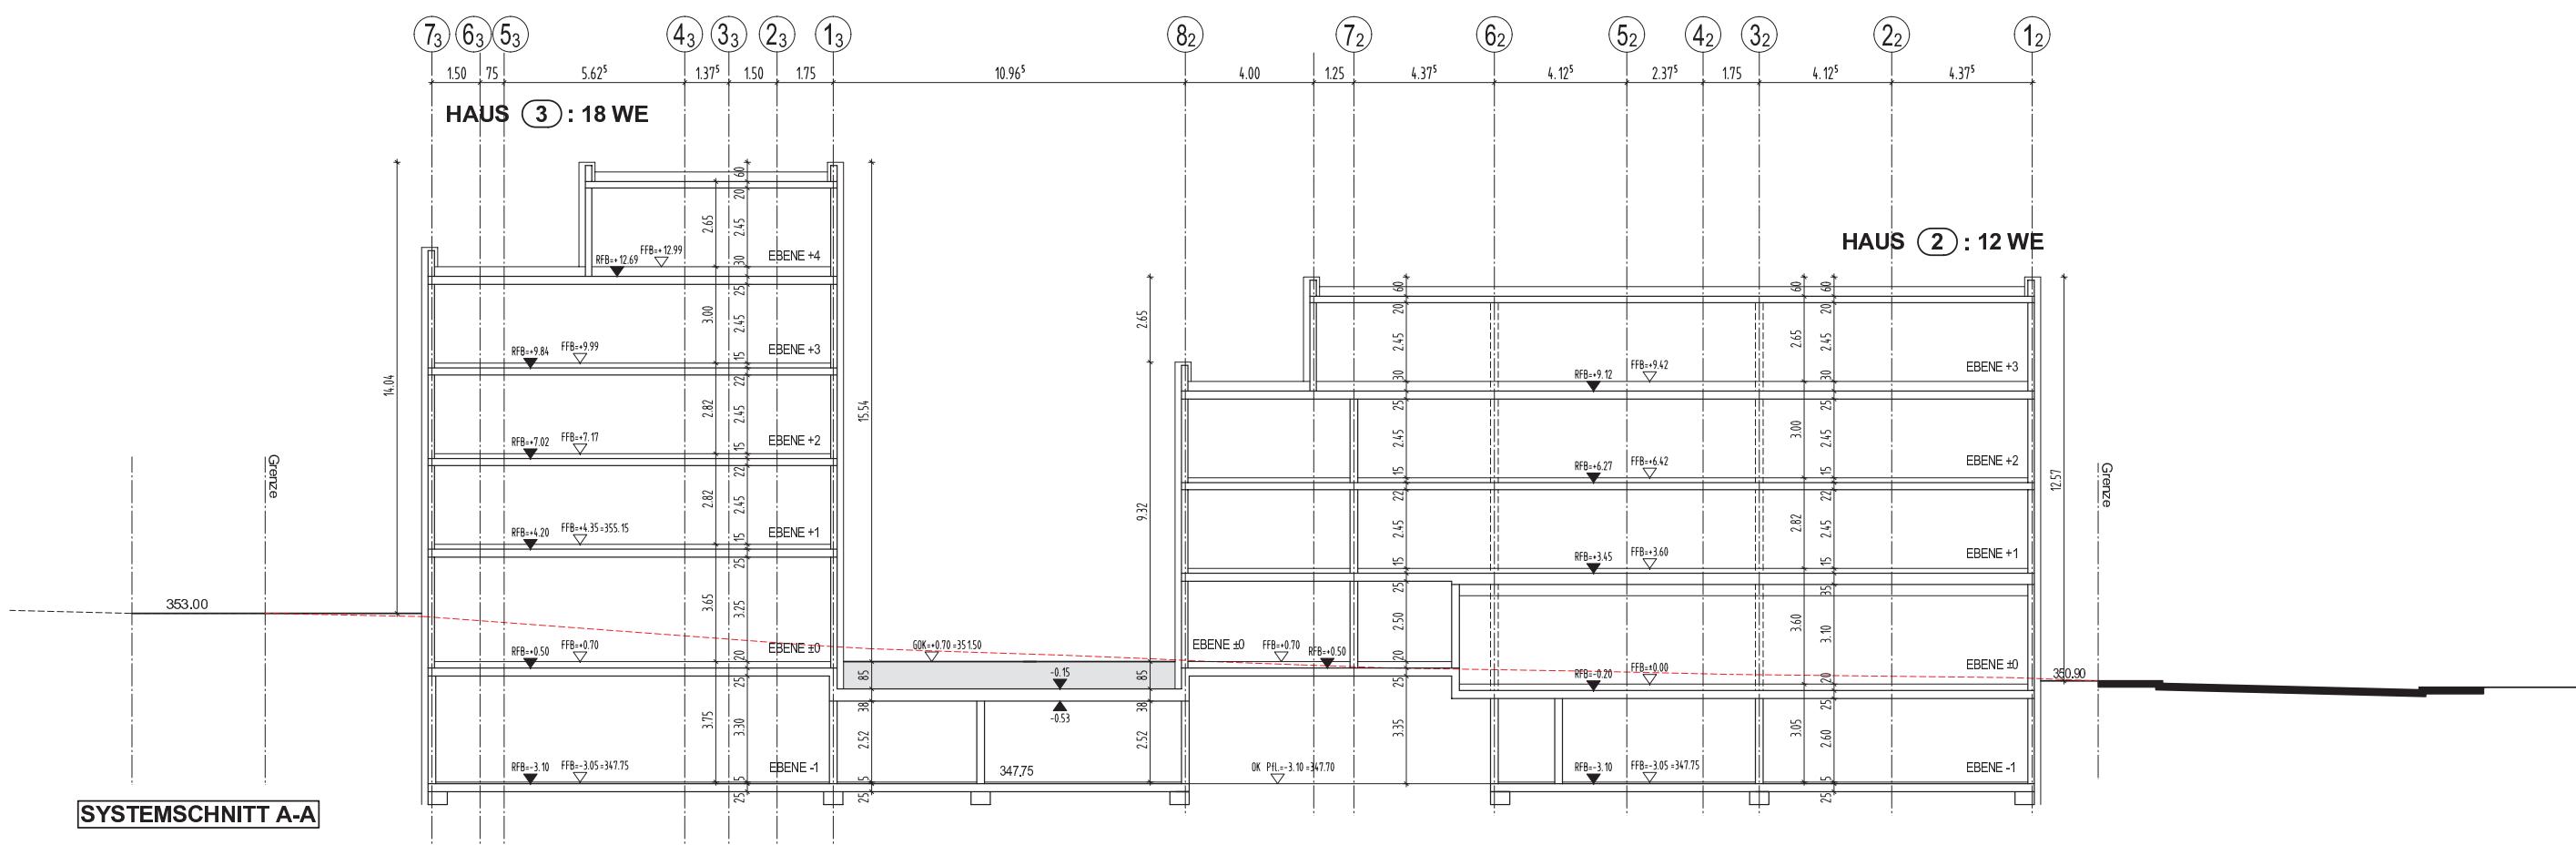

WOHNANLAGE
DÄTZWEG
ROTTENBURG A.N.

Bauherr:
Wohnbau Rottenburg am Neckar
Marktplatz 18
72108 Rottenburg a.N.
Tel. 07472/ 165-492

Architekt:
Mathias Hähnig ■ Martin Gemmeke
Dipl.-Inge. Freie Architekten BDA
Katharinenstr. 29 72072 Tübingen
Tel. 07071/7956-0 Fax 7956-20
architekten @ haehnig-gemmeke.de

ENTWURSPLANUNG

SYSTEMSCHNITTE