


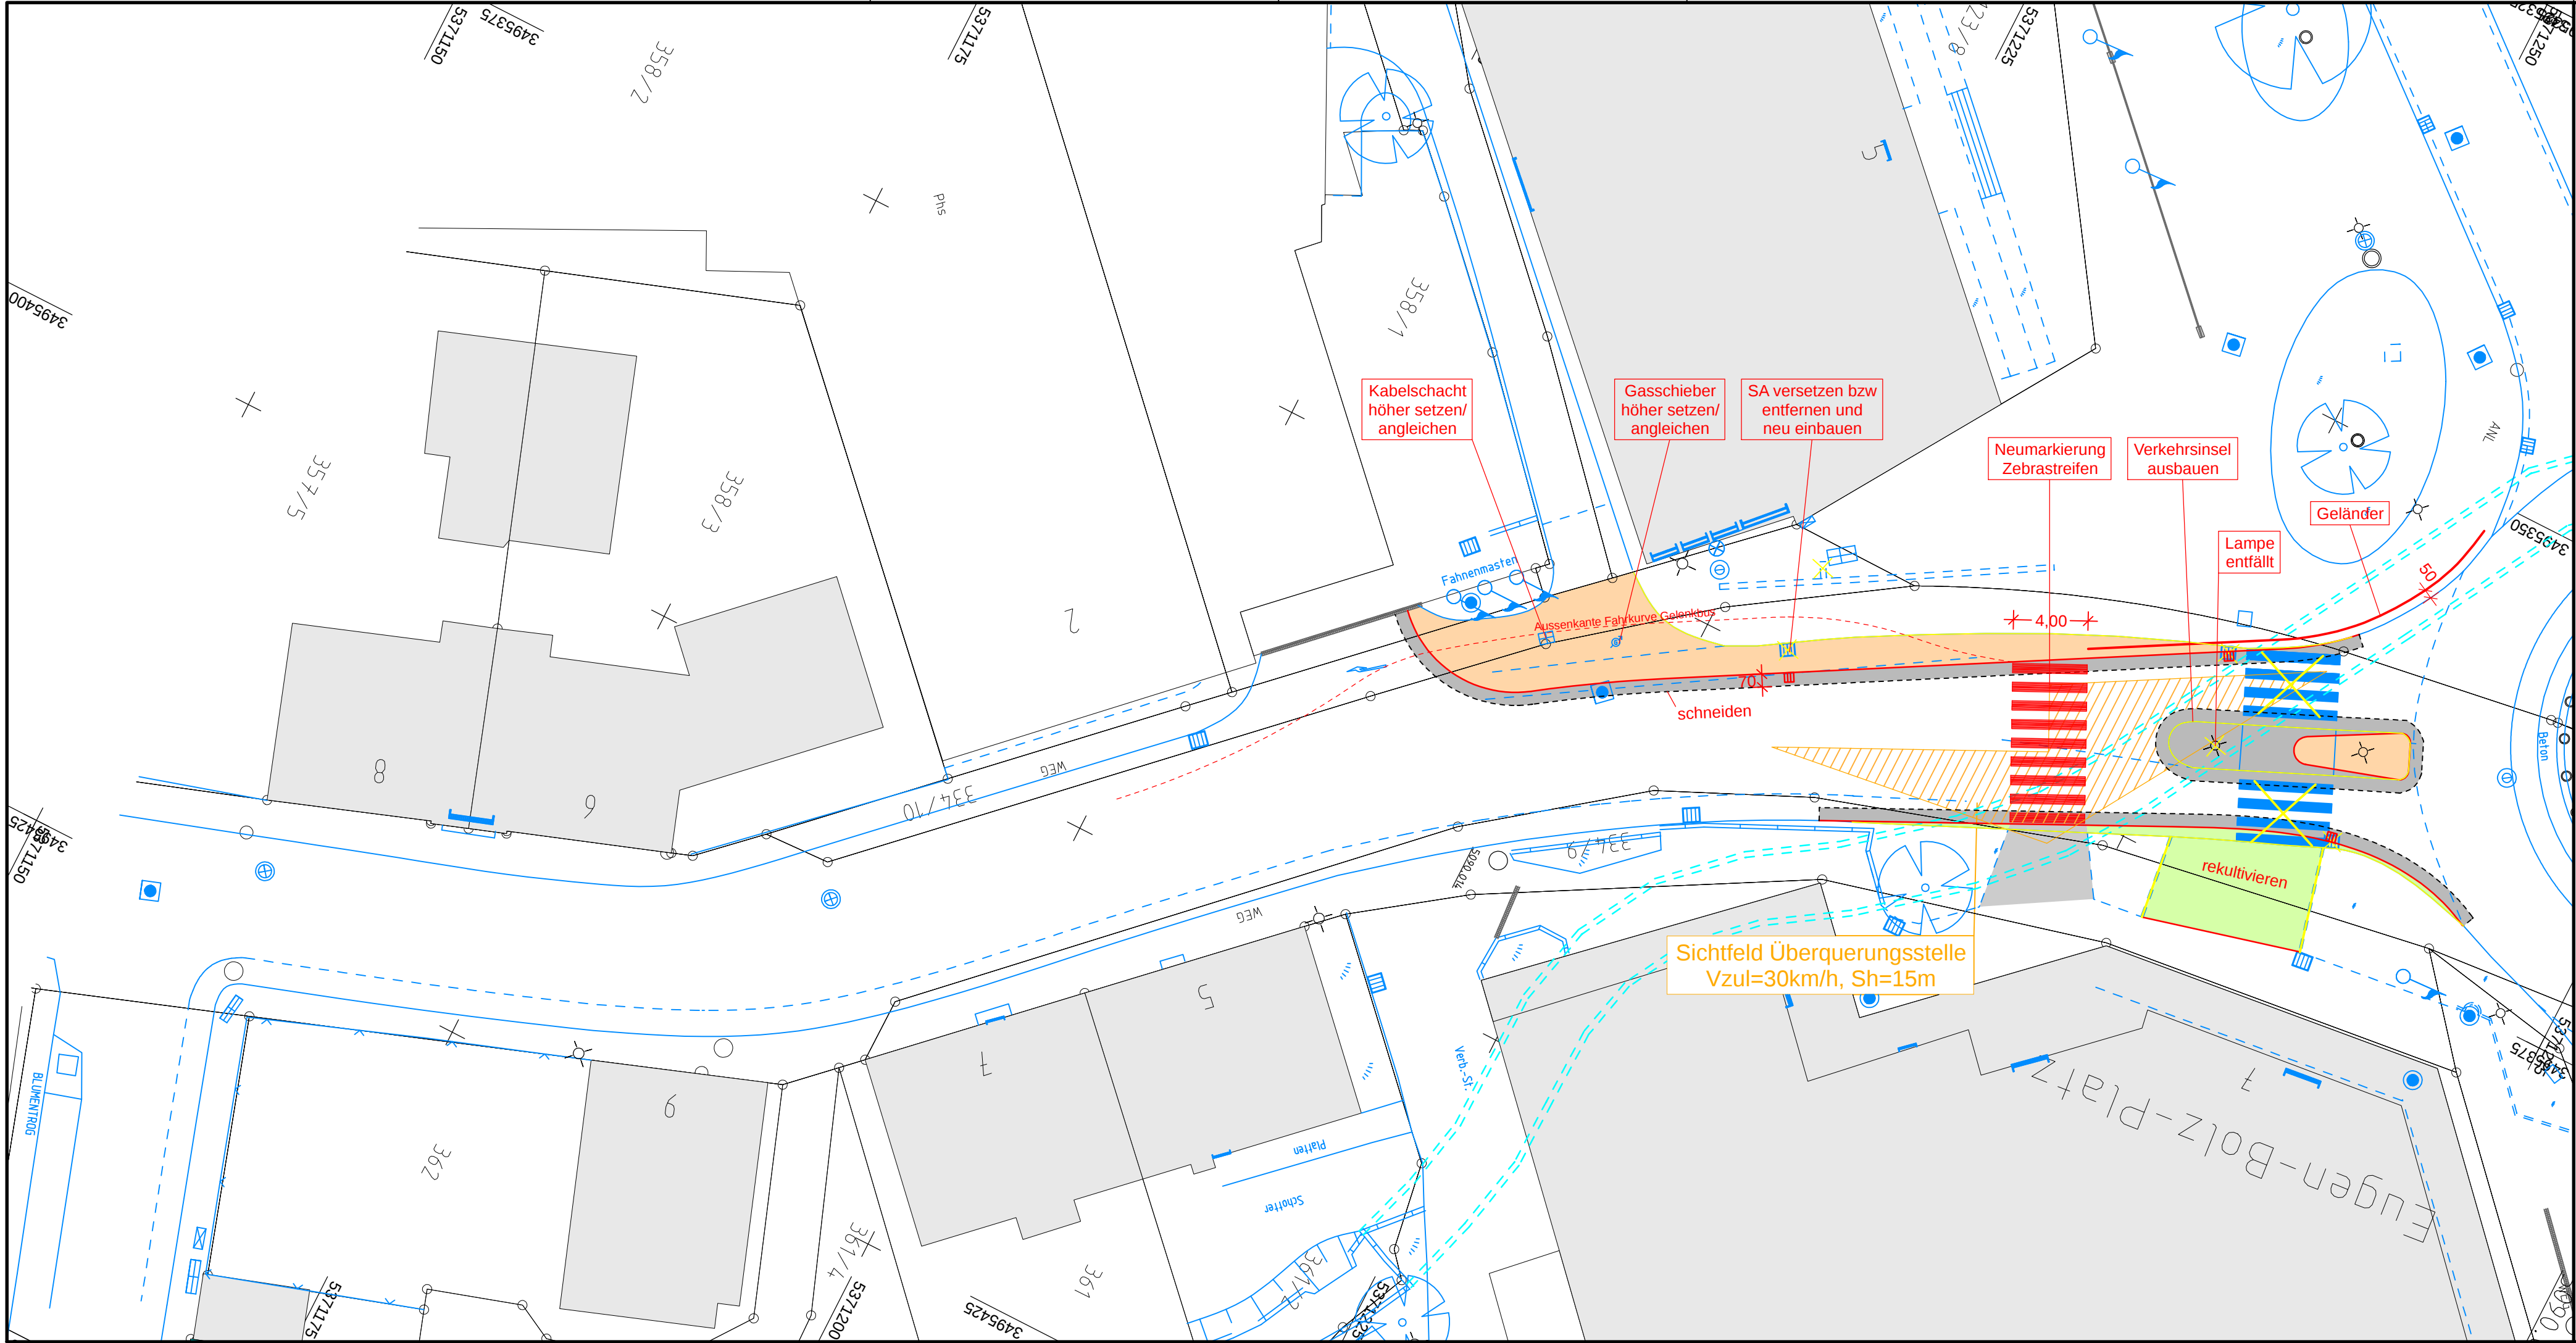

Ingenieurbüro für Bauwesen
Herbert Germey GmbH



Neckarsulmer Str. 15 72072 Tübingen
Tel.: 07071/9104-6 Fax.:07071/9104-80 e-mail: planung@germey.de

	Datum	Name
bearbeitet	05.07.2018	Ca
gezeichnet	05.07.2018	Rm
geprüft		
Zeichnungsdatei:		Lageplan_250.PLT
Blattgröße:		76,5cm * 29,7cm = 0,227m²

Stadt Rottenburg a.N.

Straße: Eugen-Bolz-Platz

Nächster Ort: Rottenburg am Neckar

Unterlage
Plan

4
1

Umbau Fußgängerüberweg
Eugen-Bolz-Platz
in Rottenburg am Neckar

- Vorplanung -

	Datum	Zeichen
bearbeitet		
geprüft		

Lageplan

Maßstab: 1:250

Aufgestellt:
Rottenburg, den
Tiefbauamt