




Lageplan M 1:1000

Vision - zukünftige Entwicklung Gesamtbereich

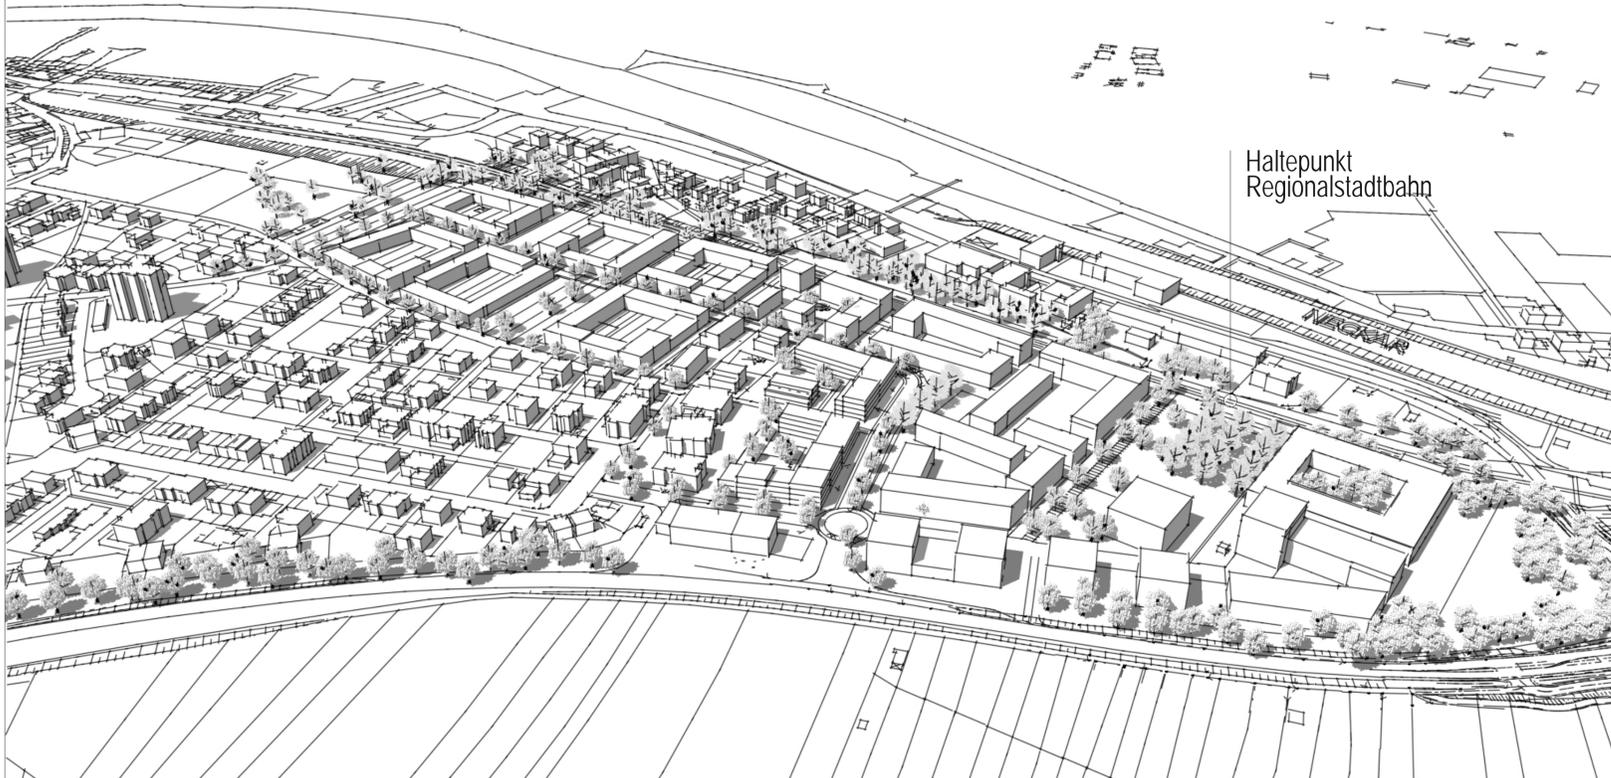

Haltepunkt
Regionalstadtbahn

GEWERBEPARK DÄTZWEG
Rottenburg am Neckar

Städtebaulicher Entwurf
Planungsszenario

Auftraggeber:
Stadt Rottenburg am Neckar



Architekt:
Mathias Hähnig ■ Martin Gemmeke
Dipl.-Inge. Freie Architekten BDA
Katharinenstr. 29 72072 Tübingen
Tel. 07071/7956-0 Fax 7956-20
architekten@haehnig-gemmeke.de

Datum:
07.05.2018

Maßstab:
1:1000

Größe:
DIN A1

Plan-Nr.: