


RAIDT und GEIGER
 Ingenieurbüro für Bauwesen und Umweltechnik
 Maierdöckerstraße 25 Tel. 07472/9624-0
 72108 Rottenburg a.N. Fax 07472/962420
 RAIDTundGEIGER@t-online.de

| | Datum | Name |
|------------|-------------|-------|
| bearbeitet | August 2018 | Raidt |
| gezeichnet | August 2018 | end |
| geprüft | August 2018 | Raidt |

Rottenburg, den 16.08.2018

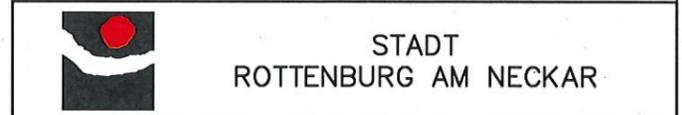

| Nr. | Art der Änderung | Datum | Name |
|-----|------------------|-------|------|
| | | | |
| | | | |
| | | | |

| | von Netzknoten | nach Netzknoten | Station |
|----------------|----------------|-----------------|---------|
| Anfangsstation | 7 5 1 8 0 6 3 | 7 5 1 9 0 2 3 | 6 5 0 |
| Endstation | 7 5 1 8 0 6 3 | 7 5 1 9 0 2 3 | 8 7 5 |

STADT ROTTENBURG
 Straße: K 6939
 Nächster Ort: Rottenburg-Ergenzingen

Unterlage 2
 Blatt 1

**Kreisverkehr 'Höllsteig'
 in Rottenburg-Ergenzingen**


ENTWURFSPLANUNG

Maßstab 1 : 25.000

Aufgestellt: Rottenburg, den
 Stadt Rottenburg

Geprüft:
 Straßenbauverwaltung Baden-Württemberg

Genehmigt:
 Straßenbauverwaltung Baden-Württemberg

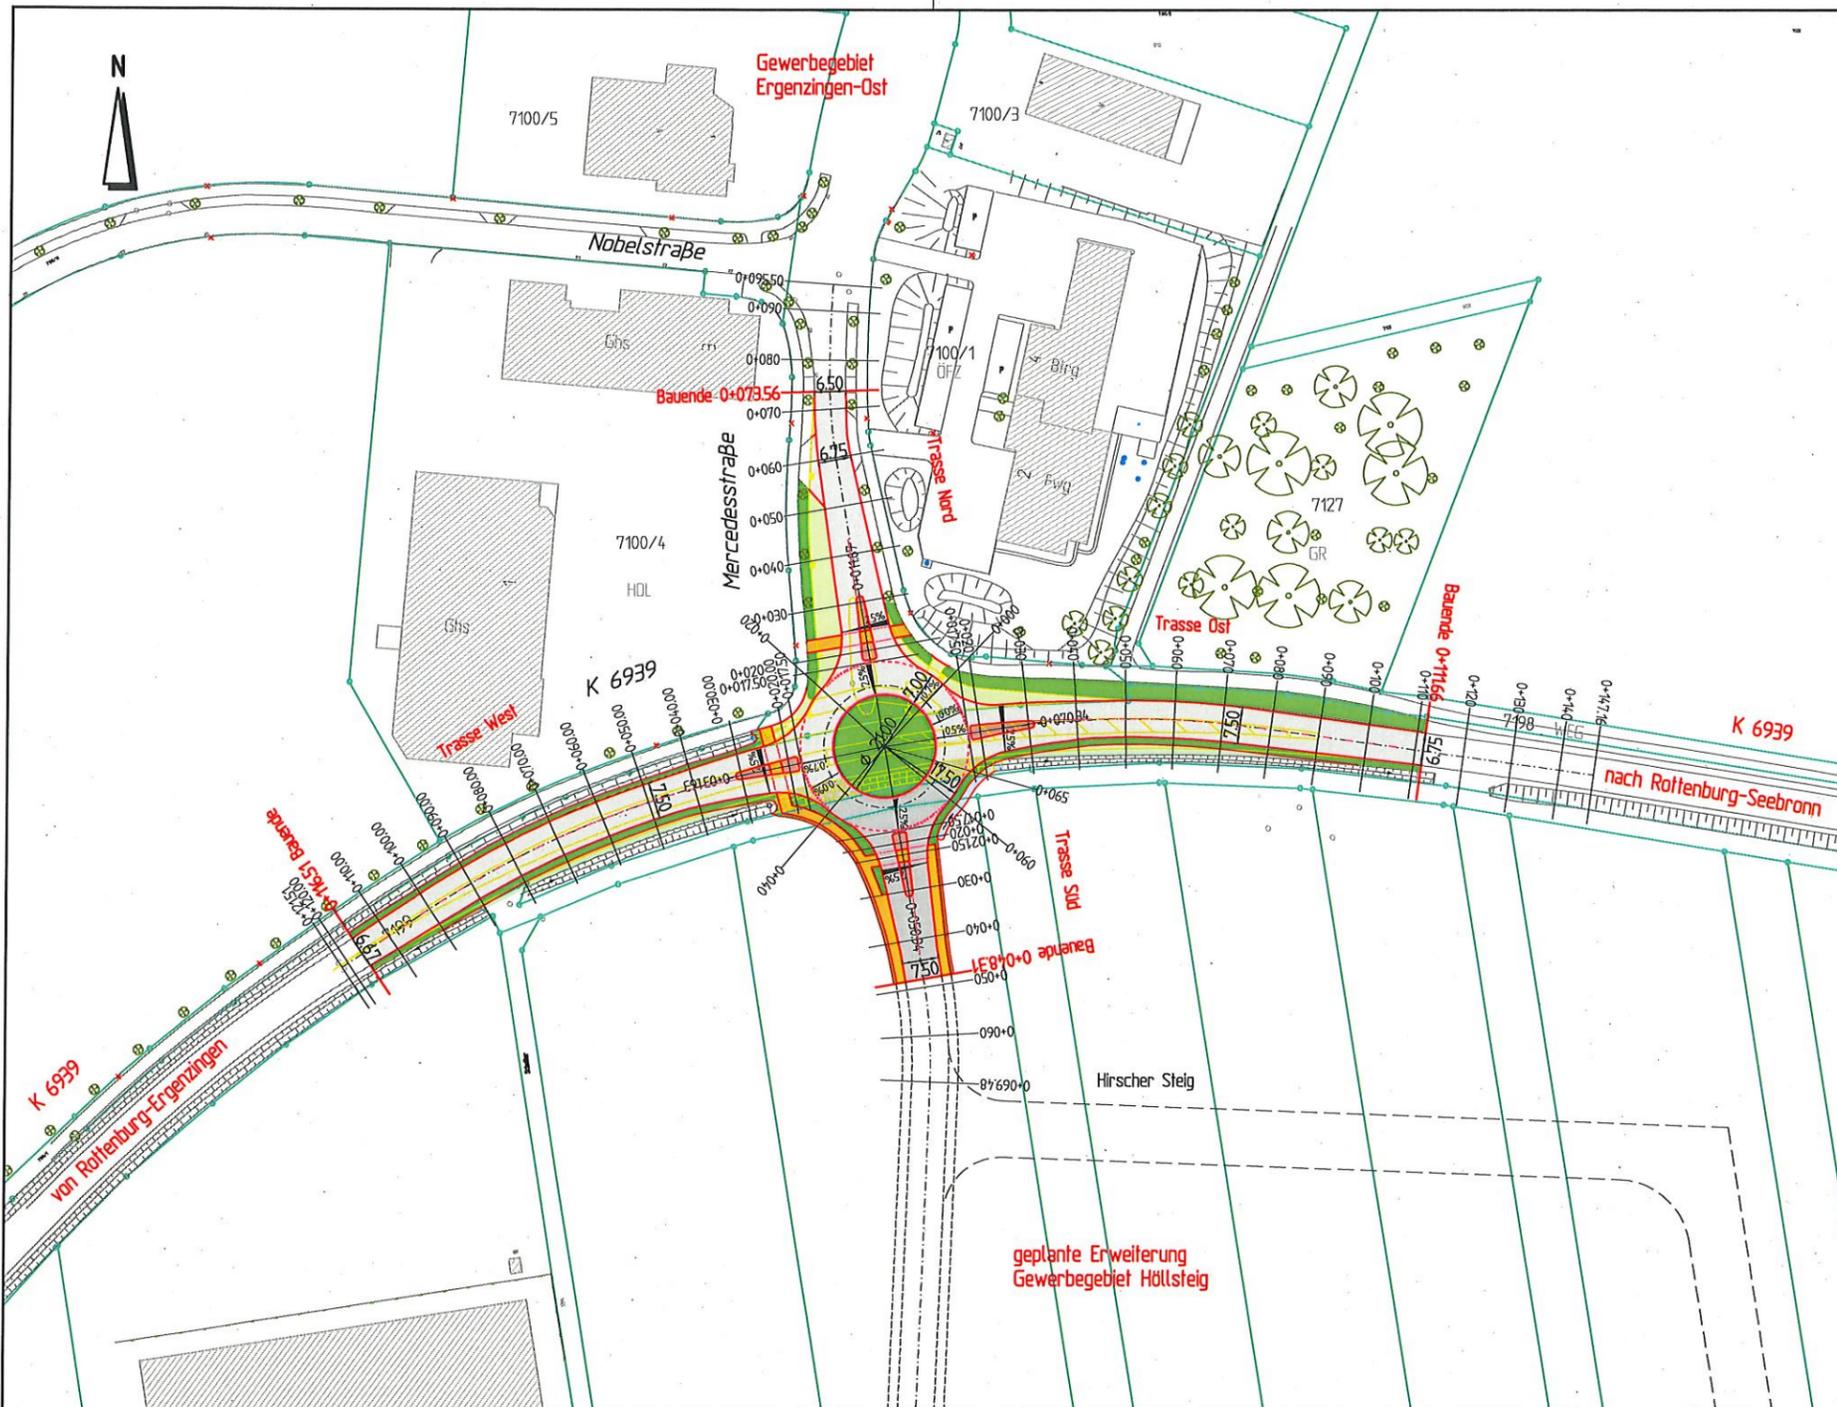

Hinweis
 Die Planungsgrundlage für die bestehende K 6939 basiert auf Bestandsdaten der Stadt Rottenburg a.N.
 Geringfügige Abweichungen aus dem erzeugten Geländemodell sind vor Ort anzupassen.

| | | | |
|---|------------|-------------|-------|
| RAIDT und GEIGER Ingenieurbüro für Bauwesen und Umwelttechnik Mairröckerstraße 25 72108 Rottenburg a.N. RAIDTundGEIGER@t-online.de | Datum | Name | |
| | bearbeitet | August 2018 | Raidt |
| | gezeichnet | August 2018 | end |
| | geprüft | August 2018 | Raidt |
| Rottenburg, den 16.08.2018 | | | |




| Nr. | Art der Änderung | Datum | Name |
|-----|------------------|-------|------|
| | | | |
| | | | |
| | | | |

| Anfangsstation | von Netzknoten | nach Netzknoten | Station |
|----------------|----------------|-----------------|---------|
| | 7 5 1 8 0 6 3 | 7 5 1 9 0 2 3 | 6 5 0 |
| Endstation | 7 5 1 8 0 6 3 | 7 5 1 9 0 2 3 | 8 7 5 |


| | | |
|---|---------------------------|------|
| STADT ROTTENBURG Straße: K 6939 Nächster Ort: Rottenburg-Ergenzingen | Unterlage 2 Blatt 2 | |
| Kreisverkehr 'Höllsteig' in Rottenburg-Ergenzingen | Datum | Name |
| | bearbeitet | |
| ENTWURFSPLANUNG | geprüft | |
| | ÜBERSICHTSLAGEPLAN | |
| Maßstab 1 : 1000 | | |

| | |
|--|--|
| Aufgestellt: Rottenburg, den Stadt Rottenburg | Geprüft: Straßenbauverwaltung Baden-Württemberg |
| Genehmigt: Straßenbauverwaltung Baden-Württemberg | |

G:\RD\ROT\ERG\HÖLL-KV\STR\626\PL\1000.dwg 2018-08-16 09:33:4

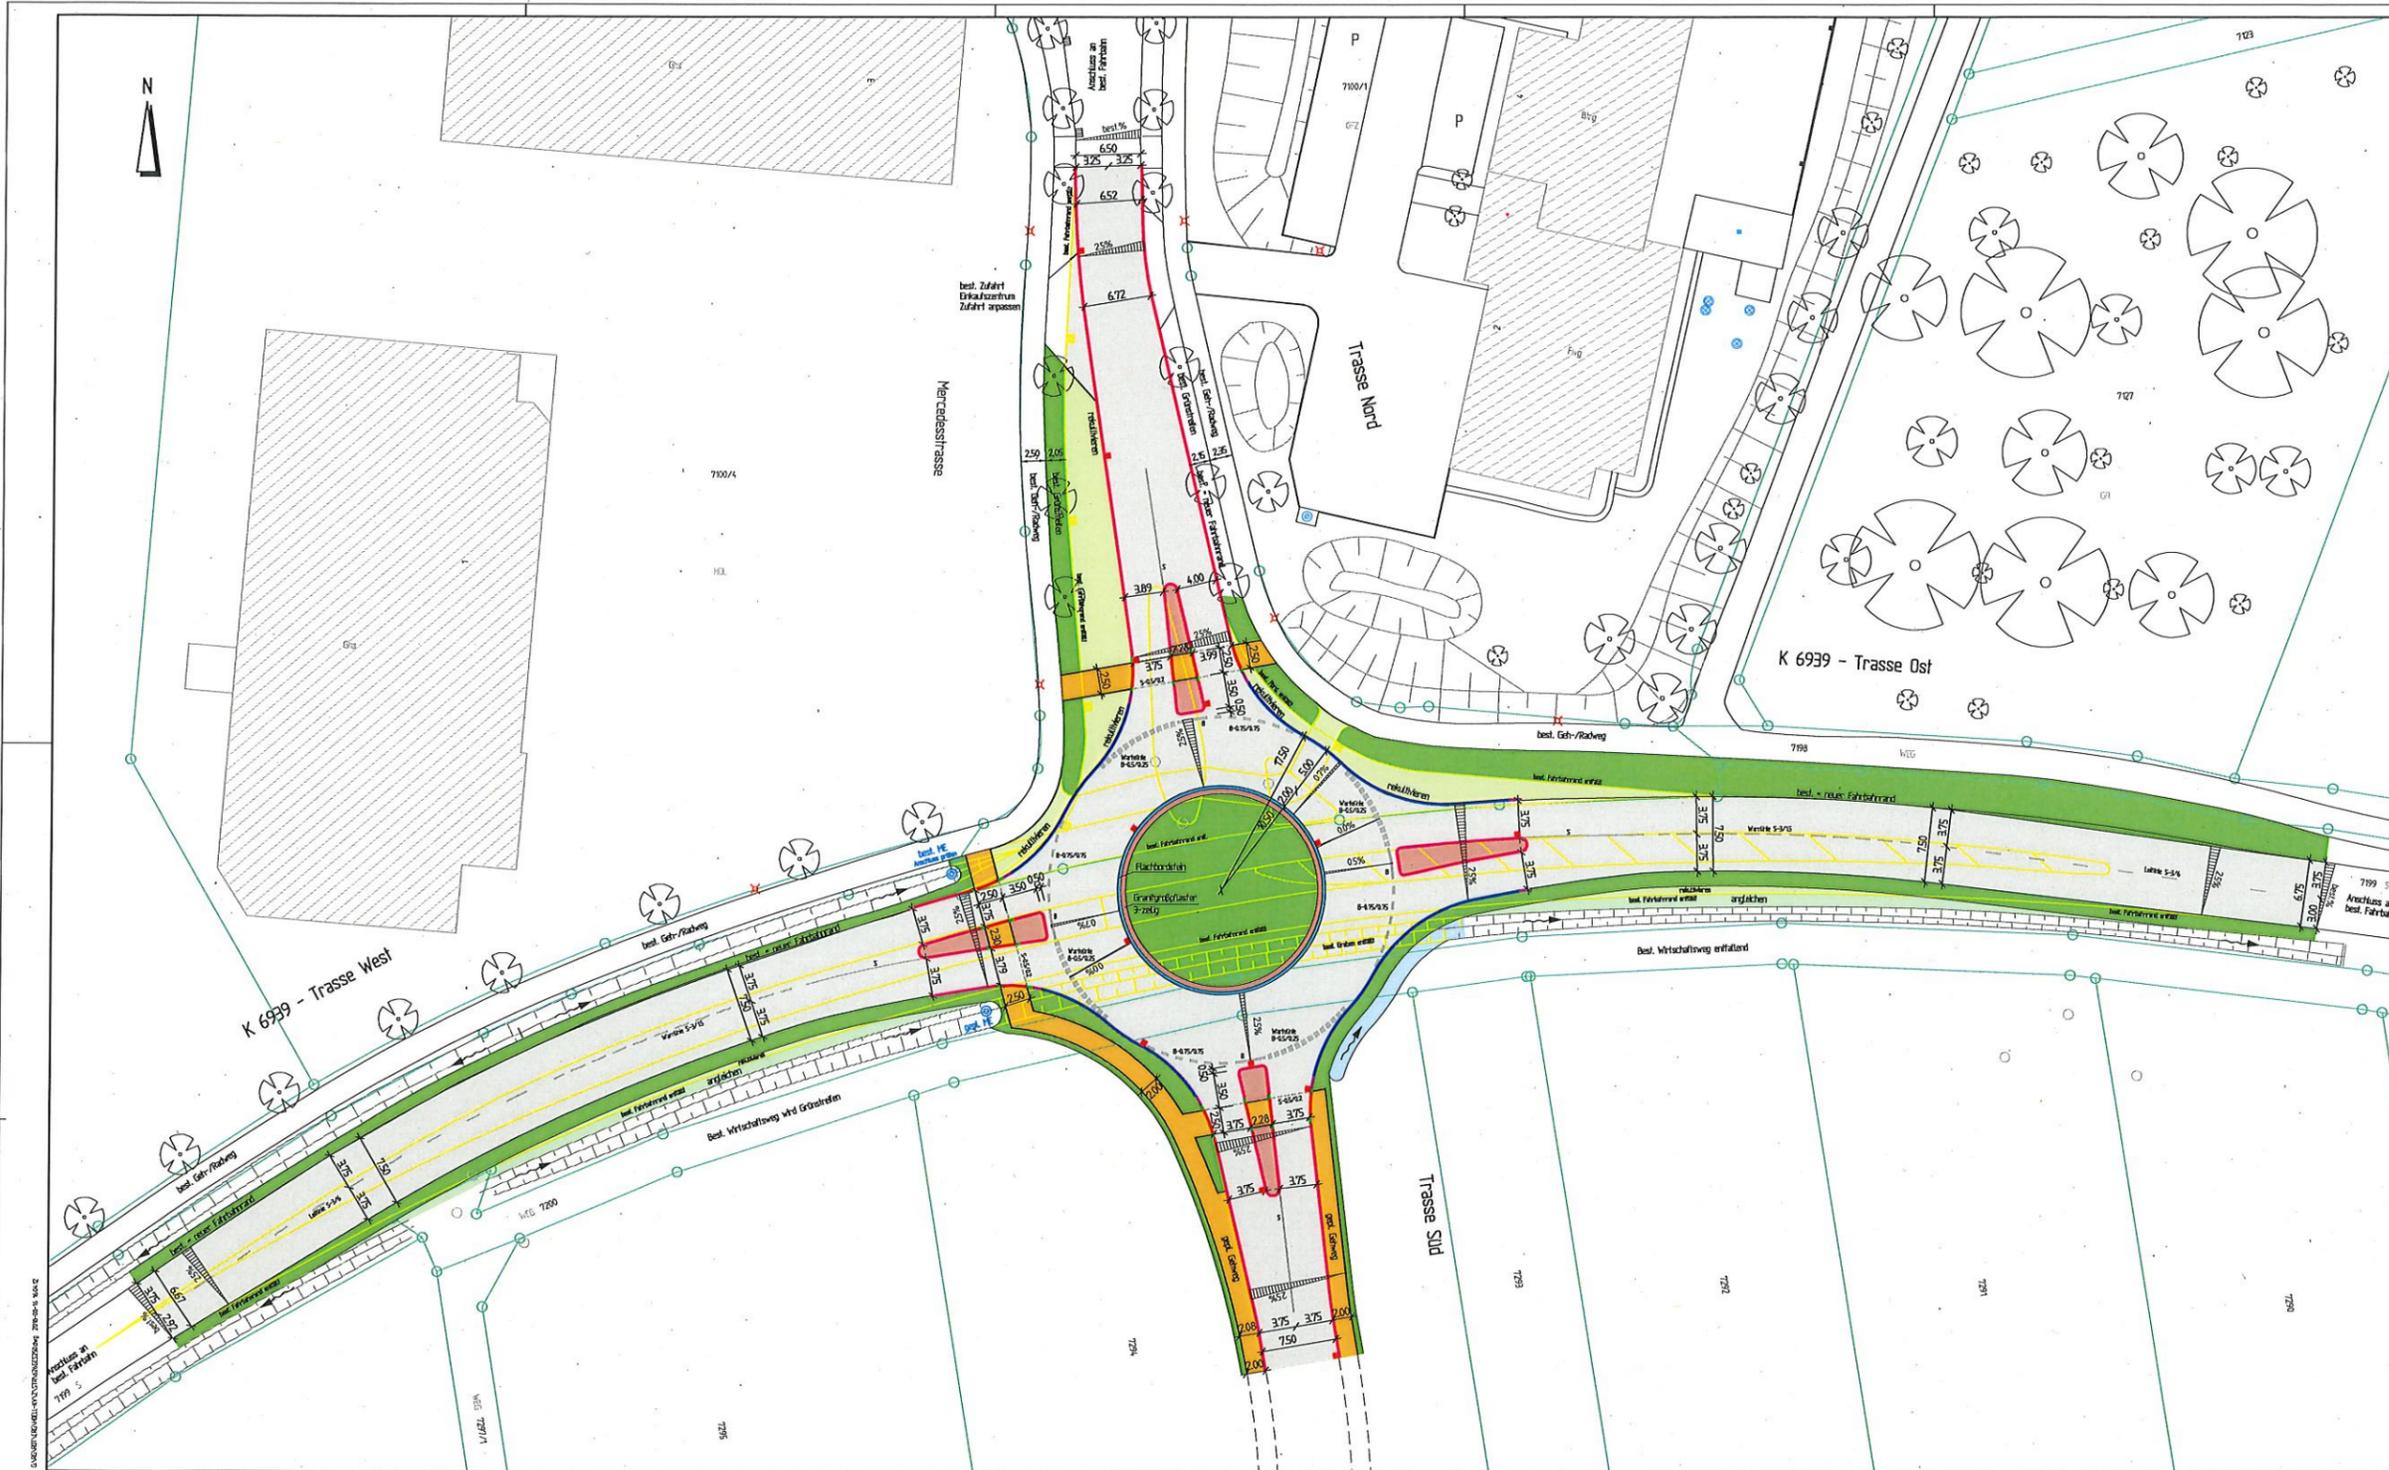


- Zeichenerklärung:**
- gepl. Straße asphaltiert
 - gepl. Gehweg asphaltiert
 - gepl. Bankett/Grünstreifen/Insel bepflanzt
 - gepl. Insel gepflastert
 - gepl. Mulde
 - gepl. Angleichung
 - gepl. Rückbau
 - gepl. Hochbordstein 11tendifferenz +12 cm
 - gepl. Rundbordstein 11tendifferenz +3 cm
 - gepl. Rollstuhlstein 11tendifferenz +2 cm
 - gepl. Anläuferstein 11tendifferenz +12 cm -> +3 cm
 - gepl. Adapterstein 11tendifferenz +3 cm -> +2 cm
 - gepl. Flachbordstein 11tendifferenz +5 cm
 - gepl. Tiefbordstein 11tendifferenz +2 cm
 - Auftrag
 - Abtrag
 - Quersneigung
 - best. / gepl. Einlaufschiel
 - best. / gepl. Müdenelauf

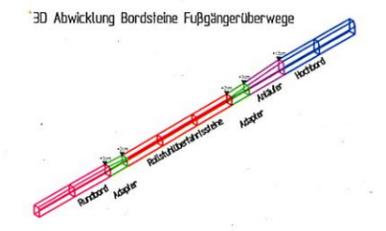

Hinweis:
Die Planungsgrundlage für die bestehende K 6939 basiert auf Bestandsdaten der Stadt Rottenburg a.N.
Gezügliche Abweichungen aus den erzeugten Geländeplänen sind vor Ort anzupassen.

| | | | | | |
|--|--|----------------------------|-------------|------|--|
| RAIDT und GEIGER | | Datum | | Name | |
| Ingenieurbüro für Bauwesen und Umwelttechnik | | bearbeitet | August 2018 | Rück | |
| Möhlackerstraße 25 | | gezeichnet | August 2018 | end | |
| 72108 Rottenburg a.N. | | geprüft | August 2018 | Rück | |
| Tel. 07472/9524-0 | | Rottenburg, den 18.08.2018 | | | |
| Fax 07472/952420 | | | | | |
| RAIDTundGEIGER@t-online.de | | | | | |

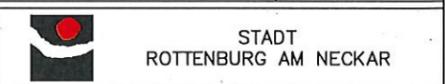

| | | | |
|-----|-------------------|-------|------|
| Nr. | Art der Kodierung | Datum | Name |
| | | | |
| | | | |

| | | |
|----------------|-----------------|---------|
| von Netzknoten | noch Netzknoten | Station |
| 75181063 | 75191023 | 650 |
| Endstation | 75191023 | 875 |

STADT ROTTENBURG
Straßen: K 6939
Nächster Ort: Rottenburg-Ergenzingen

**Kreisverkehr "Höllsteig"
in Rottenburg-Ergenzingen**

ENTWURFSPLANUNG

Maßstab 1:250

| | |
|--|--|
| Aufgeleitet: Rottenburg, den Stadt Rottenburg | Geprüft: Straßenbauverwaltung Baden-Württemberg |
| Genehmigt: Straßenbauverwaltung Baden-Württemberg | |

