




abbruch des bestandsbaus
nach bezug des Neubaus

bgrf 1.052,03 qm

okg = 412,17

außen faz.
135.15 qm

außen krippe
625.10 qm

legende

die höhenkote des fertigfußbodens wird auf +0.00 festgelegt und mit 1:1.25 über normal-null angehalten; alle angegebenen höhen wie z.B. brüstungshöhe (brh), türhöhen sind darauf abgestimmt. sämtliche maße sind vor ausführung und am bau vom auftraggeber zu prüfen.
unstimmigkeiten sind der bauleitung mitzuteilen und mit dem architekten zu klären; pläne und angaben der statik und der fachprojektsarten sind zu beachten.
vor gebrauch der planunterlagen (änderungen) ist das zeichnungsdatum mit der planliste zu vergleichen und zurückdatierende planunterlagen sind ungültig zu vernichten.

fußbodenaufbauten

a	b	c
1. beton 20cm 2. feinsplatt 10cm 3. feinsplatt 10cm 4. feinsplatt 10cm 5. feinsplatt 10cm	

c2 fliesen technik

1. beton 20cm 2. feinsplatt 10cm 3. feinsplatt 10cm 4. feinsplatt 10cm 5. feinsplatt 10cm

c3 fliesen küche

1. beton 20cm 2. feinsplatt 10cm 3. feinsplatt 10cm 4. feinsplatt 10cm 5. feinsplatt 10cm

d terrasse

1. beton 20cm 2. feinsplatt 10cm 3. feinsplatt 10cm 4. feinsplatt 10cm 5. feinsplatt 10cm

angaben material

1. beton 20cm 2. feinsplatt 10cm 3. feinsplatt 10cm 4. feinsplatt 10cm 5. feinsplatt 10cm

angaben oberfläche

1. beton 20cm 2. feinsplatt 10cm 3. feinsplatt 10cm 4. feinsplatt 10cm 5. feinsplatt 10cm

angaben zeichen - kürzel

1. beton 20cm 2. feinsplatt 10cm 3. feinsplatt 10cm 4. feinsplatt 10cm 5. feinsplatt 10cm

angaben ausführung

1. beton 20cm 2. feinsplatt 10cm 3. feinsplatt 10cm 4. feinsplatt 10cm 5. feinsplatt 10cm

index

index	datum	änderung
-------	-------	----------

1		
---	--	--

2		
---	--	--

3		
---	--	--

4		
---	--	--

5		
---	--	--

verleiher

bauteil	
---------	--

statiker	
----------	--

hls	
-----	--

elektro	
---------	--

baumuster	
-----------	--

plannummer

05.003	VORABZUG
--------	----------

baugeschichte

rem	kindergarten st. remigius rottenburg
-----	--------------------------------------

rem	friedrich-ebert-str. 21, 72108 rottenburg am neckar, Raumnummer 712/12 rottenburg
-----	---

plannummer

grundriss hochparterre

maßstab

1:50

datum

11.11.2019

planungsbüro

stadt rottenburg am neckar

verleitet durch

oberbürgermeister herr stephan neher

marktplatz 18, 72108 rottenburg am neckar

architekt

jasarevic architekten bda

wilhelm-ebert-ring 8, 86415 meining

fon 03633 7353 644

email: jas@jas-architekten.de

architekt
