


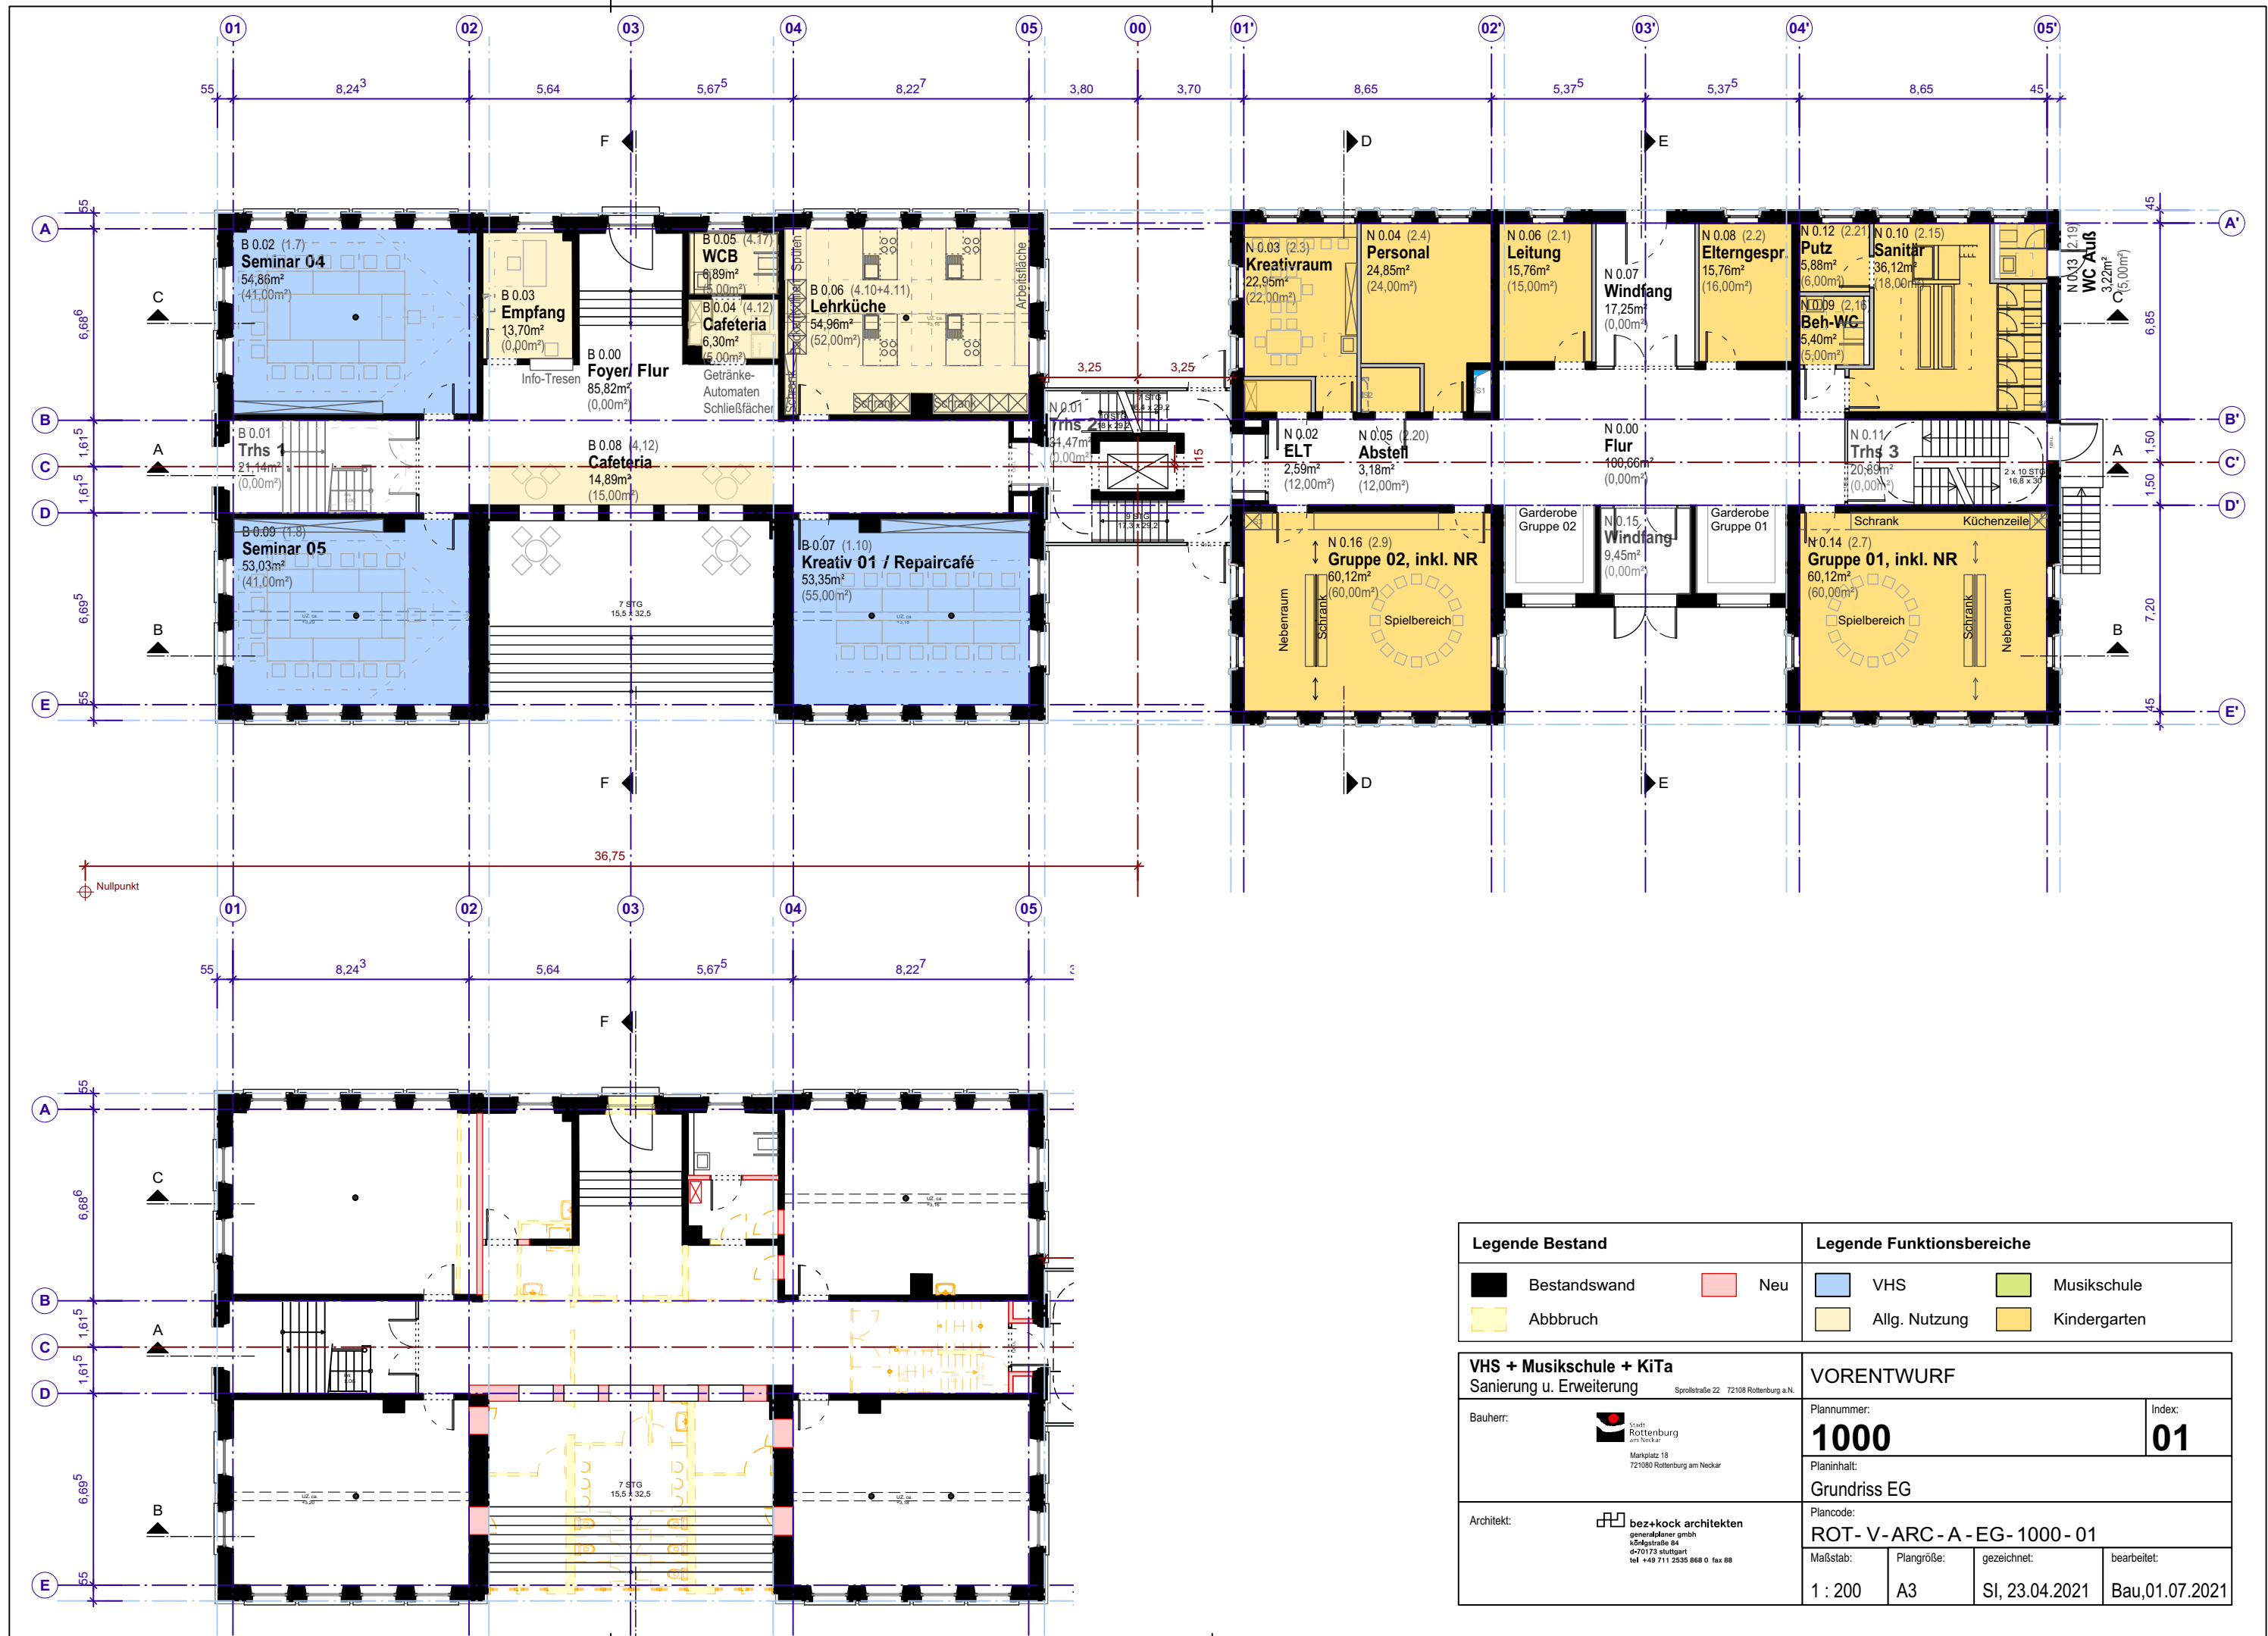

Legende Bestand		Legende Funktionsbereiche	
 Bestandswand	 Neu	 VHS	 Musikschule
 Abbruch		 Allg. Nutzung	 Kindergarten
VHS + Musikschule + KiTa Sanierung u. Erweiterung		VORENTWURF	
Bauherr:  Marktplatz 18 721080 Rottenburg am Neckar		Plannummer: 1000	Index: 01
Architekt:  generalplaner gmbh Königsplatz 84 d-70173 stuttgart tel +49 711 2535 888 0 fax 88		Planinhalt: Grundriss EG	
		Plancode: ROT- V-ARC- A-EG- 1000- 01	
Maßstab: 1 : 200	Plangröße: A3	gezeichnet: SI, 23.04.2021	bearbeitet: Bau,01.07.2021