



Entwurf Index D

Plan Nr. 3.08



Architekt

Bauherr

ulmer architekt

bernhard ulmer
diplom ingenieur
freier architekt

pestalozziweg 8
72108 rottenburg
t: 07472/98 08 556
f: 07472/98 08 557

Projekt Nr.

1341

Datum

02.10.2014

Maßstab

1:200

Projekt
Mehrzweckhalle Wendelsheim
Steinbruchstraße 22
72108 Rottenburg


Bauherr
Stadt Rottenburg
Marktplatz 18
72108 Rottenburg

Planinhalt

Übersichtsplan und
Parkierung

Grundriss M.1:50

zur Nutzung als Sporthalle

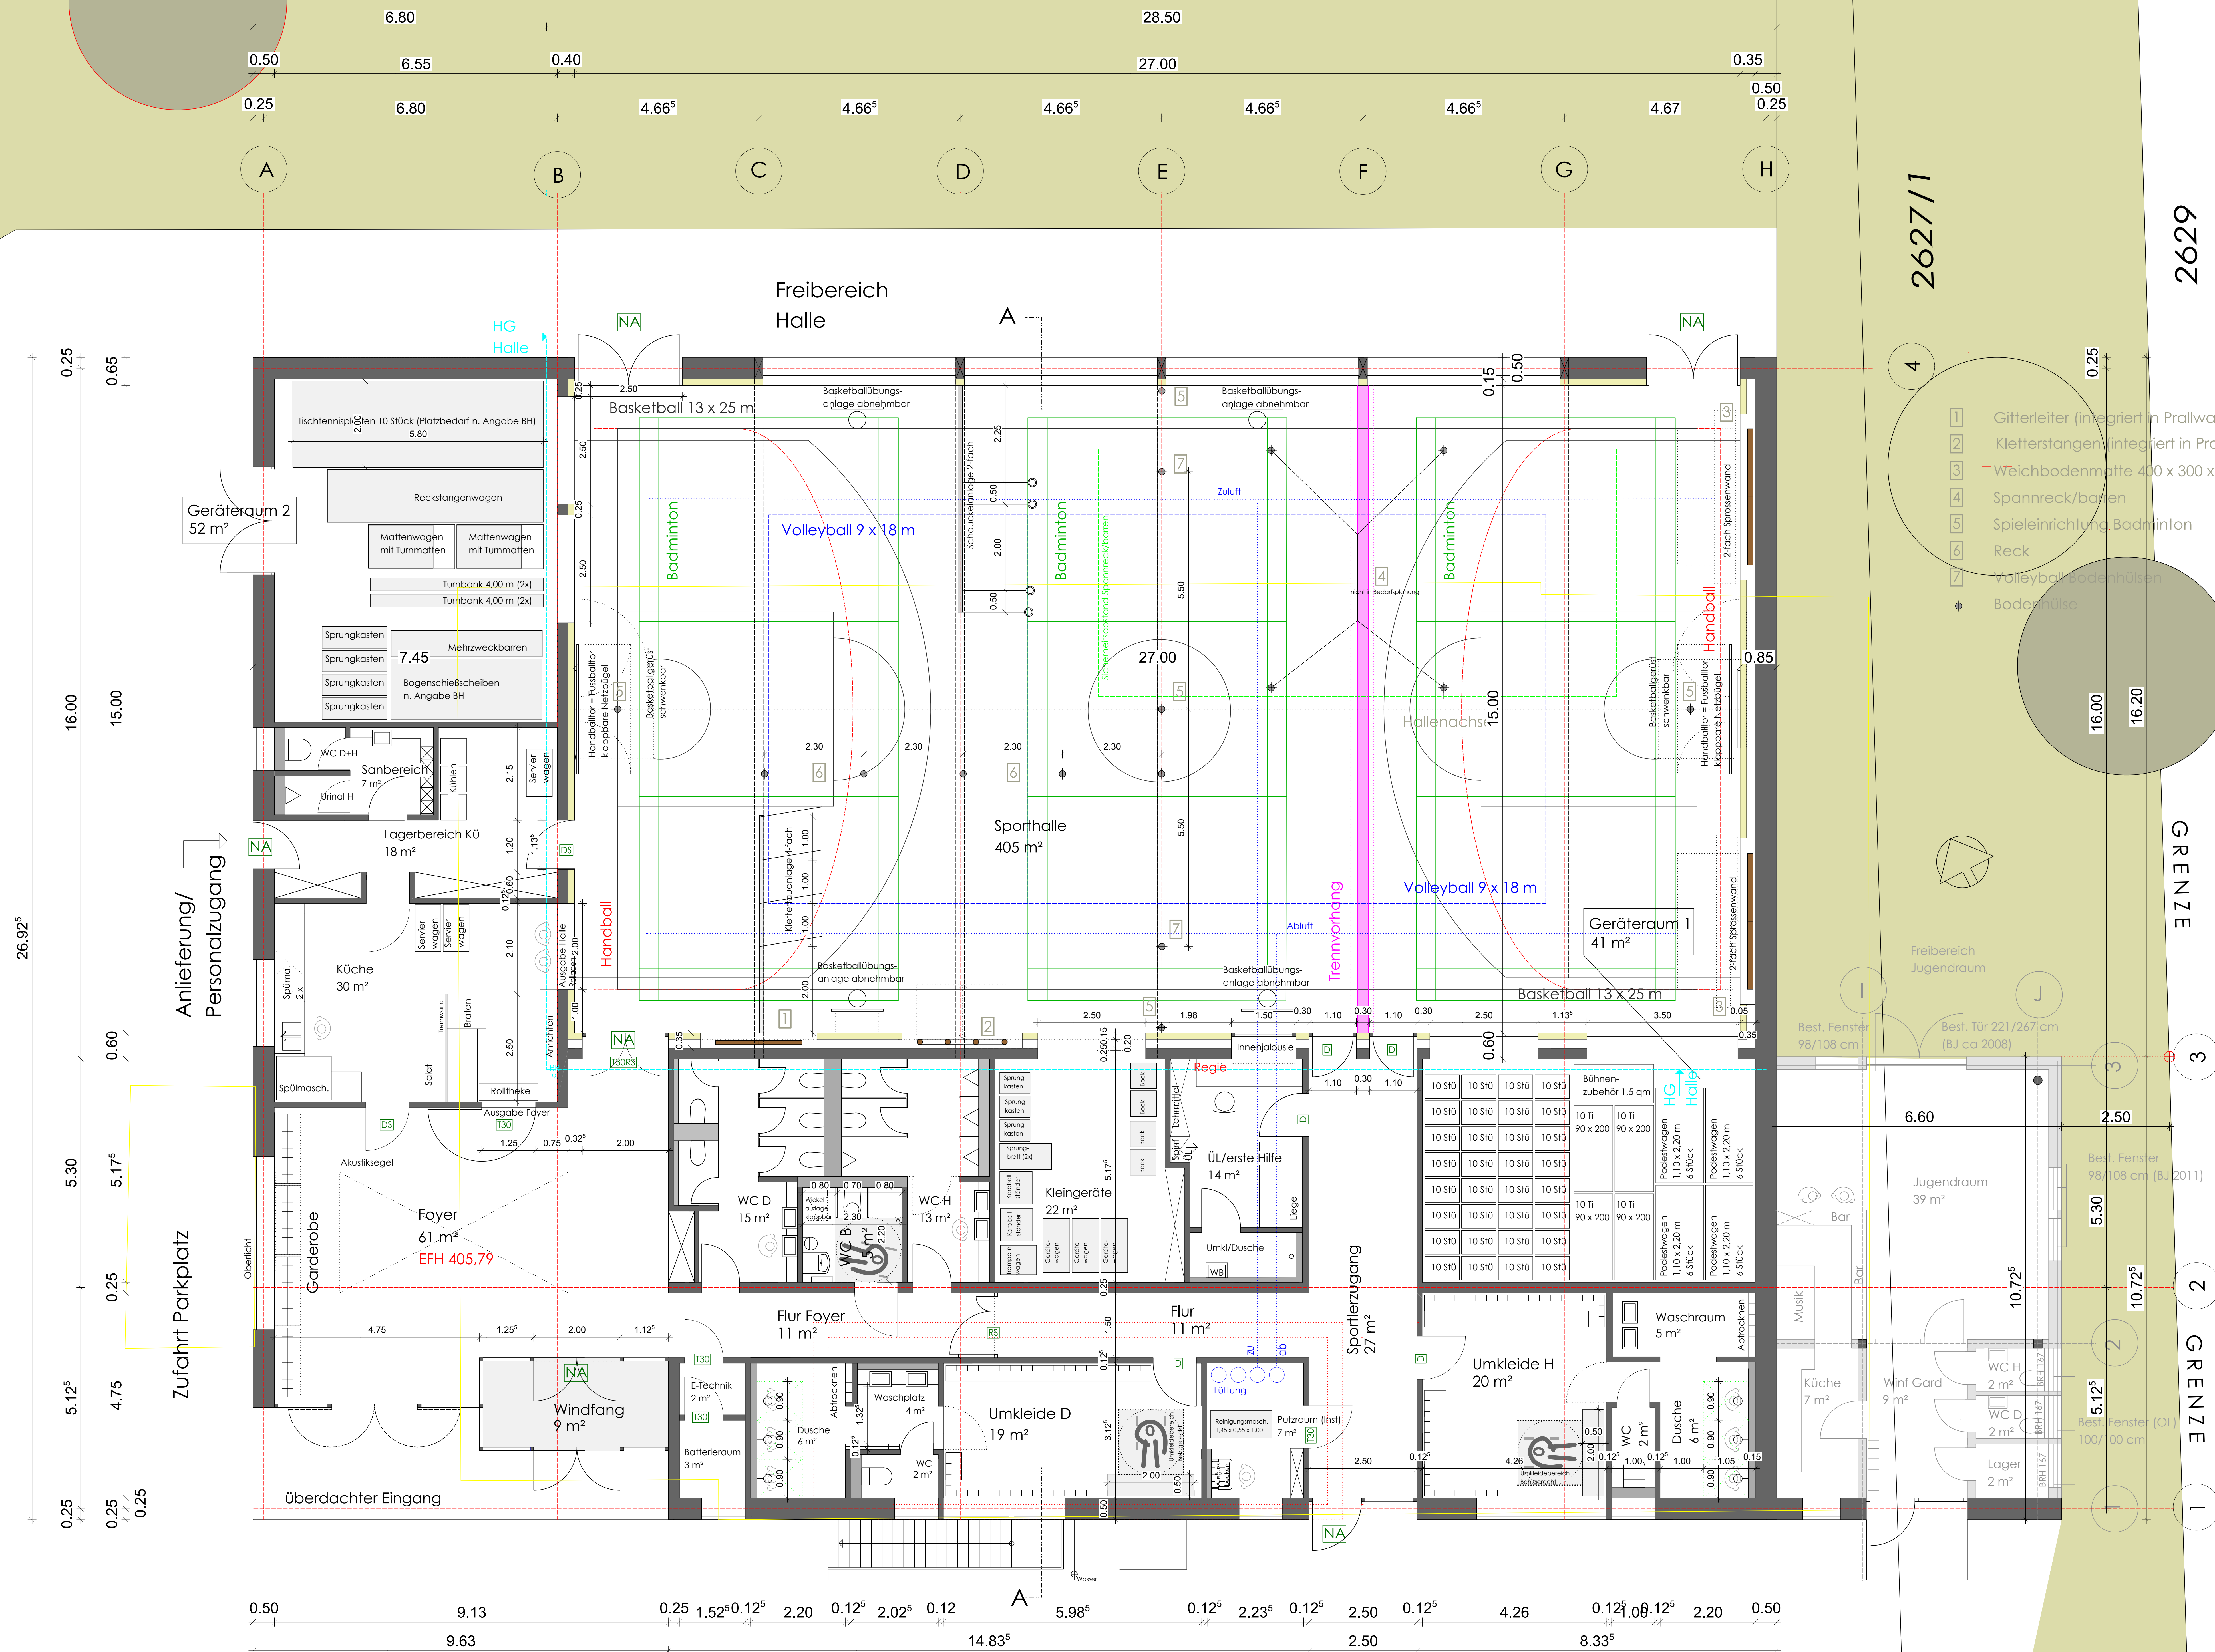

Entwurf Index D
Plan Nr. 3.01

Architekt

Bauherr

ulmer architekt
bernhard ulmer
diplom ingenieur
freier architekt
pestalozziweg 8
72108 rottenburg
t: 07472/98 08 556
f: 07472/98 08 557

Projekt Nr.
1341

Datum
02.10.2014


Maßstab
1:50

Projekt
Mehrzweckhalle Wendelsheim
Steinbruchstraße 22
72108 Rottenburg


Bauherr
Stadt Rottenburg
Marktplatz 18
72108 Rottenburg

Planinhalt
Grundriss Erdgeschoss
Sporthalle


Schnitt

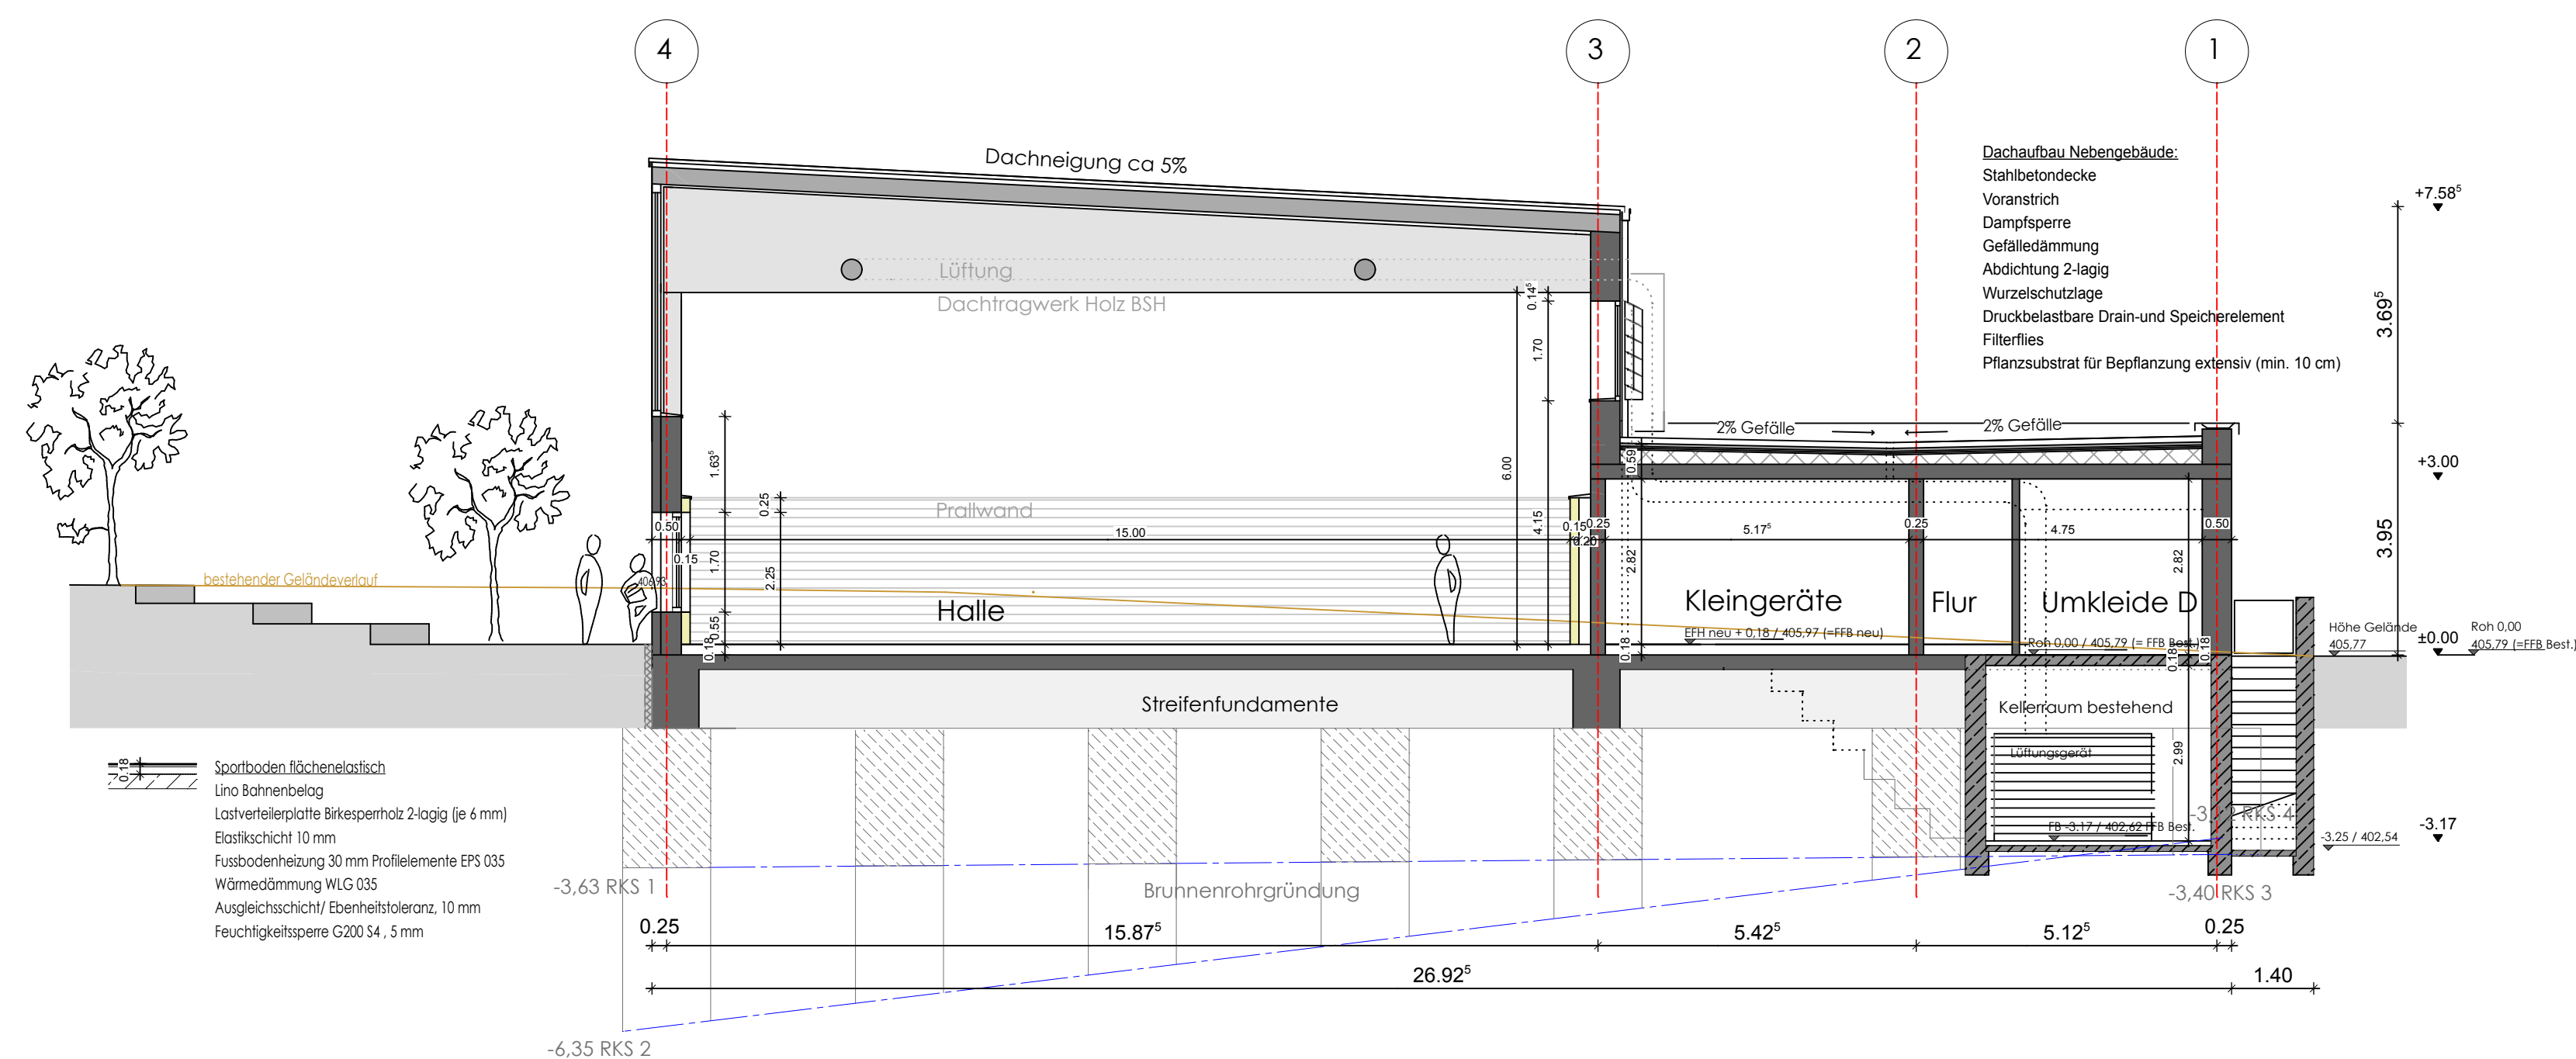

Ansicht Ost

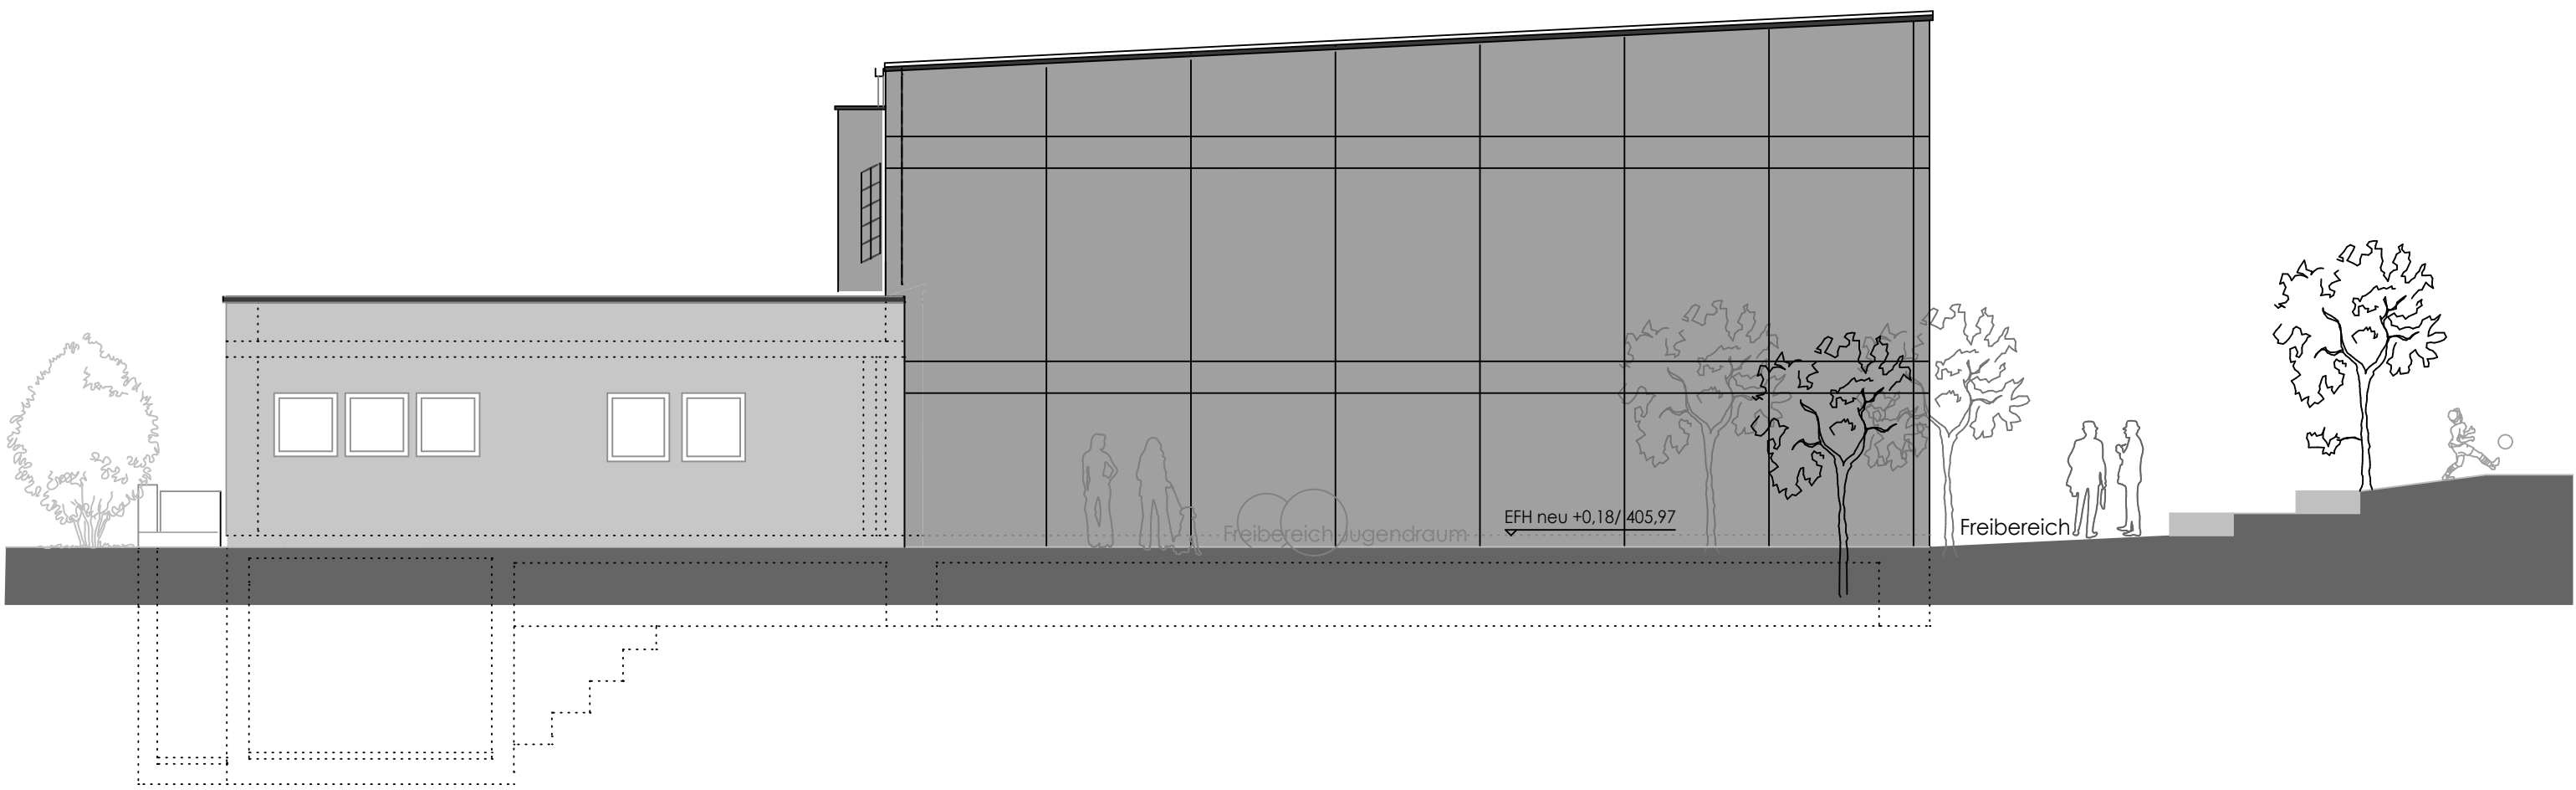


Ansicht Nord

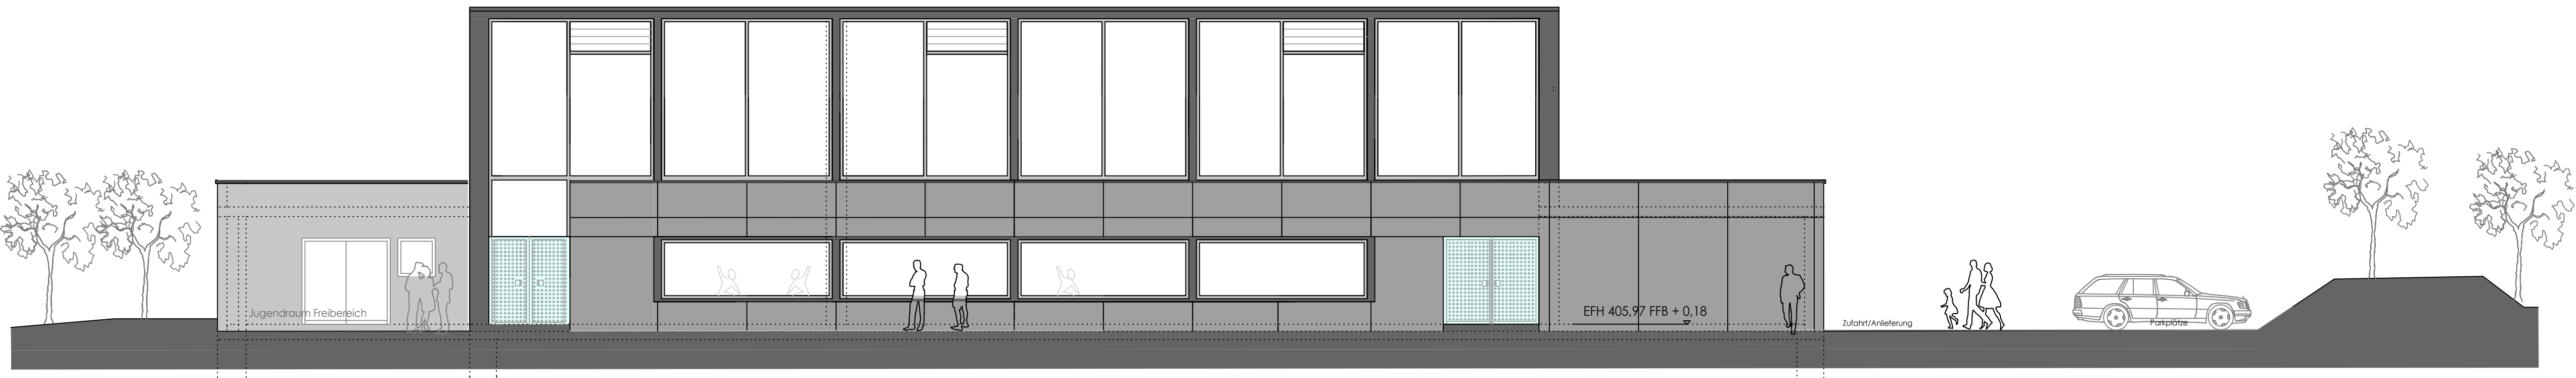


Entwurf Index D
Plan Nr. 3.05

Architekt	Bauherr
ulmer architektur bernhard ulmer diplom ingenieur freier architektur pestalozziweg 8 72108 rottenburg t: 07472/98 08 556 f: 07472/98 08 557	Projekt Nr. 1341
	Datum 02.10.2014
	Maßstab 1:100
Projekt Mehrzweckhalle Wendelsheim Steinbruchstraße 22 72108 Rottenburg	
Bauherr Stadt Rottenburg Marktplatz 18 72108 Rottenburg	
Planinhalt Ansichten Nord und Ost Schnitt	

Schnitt

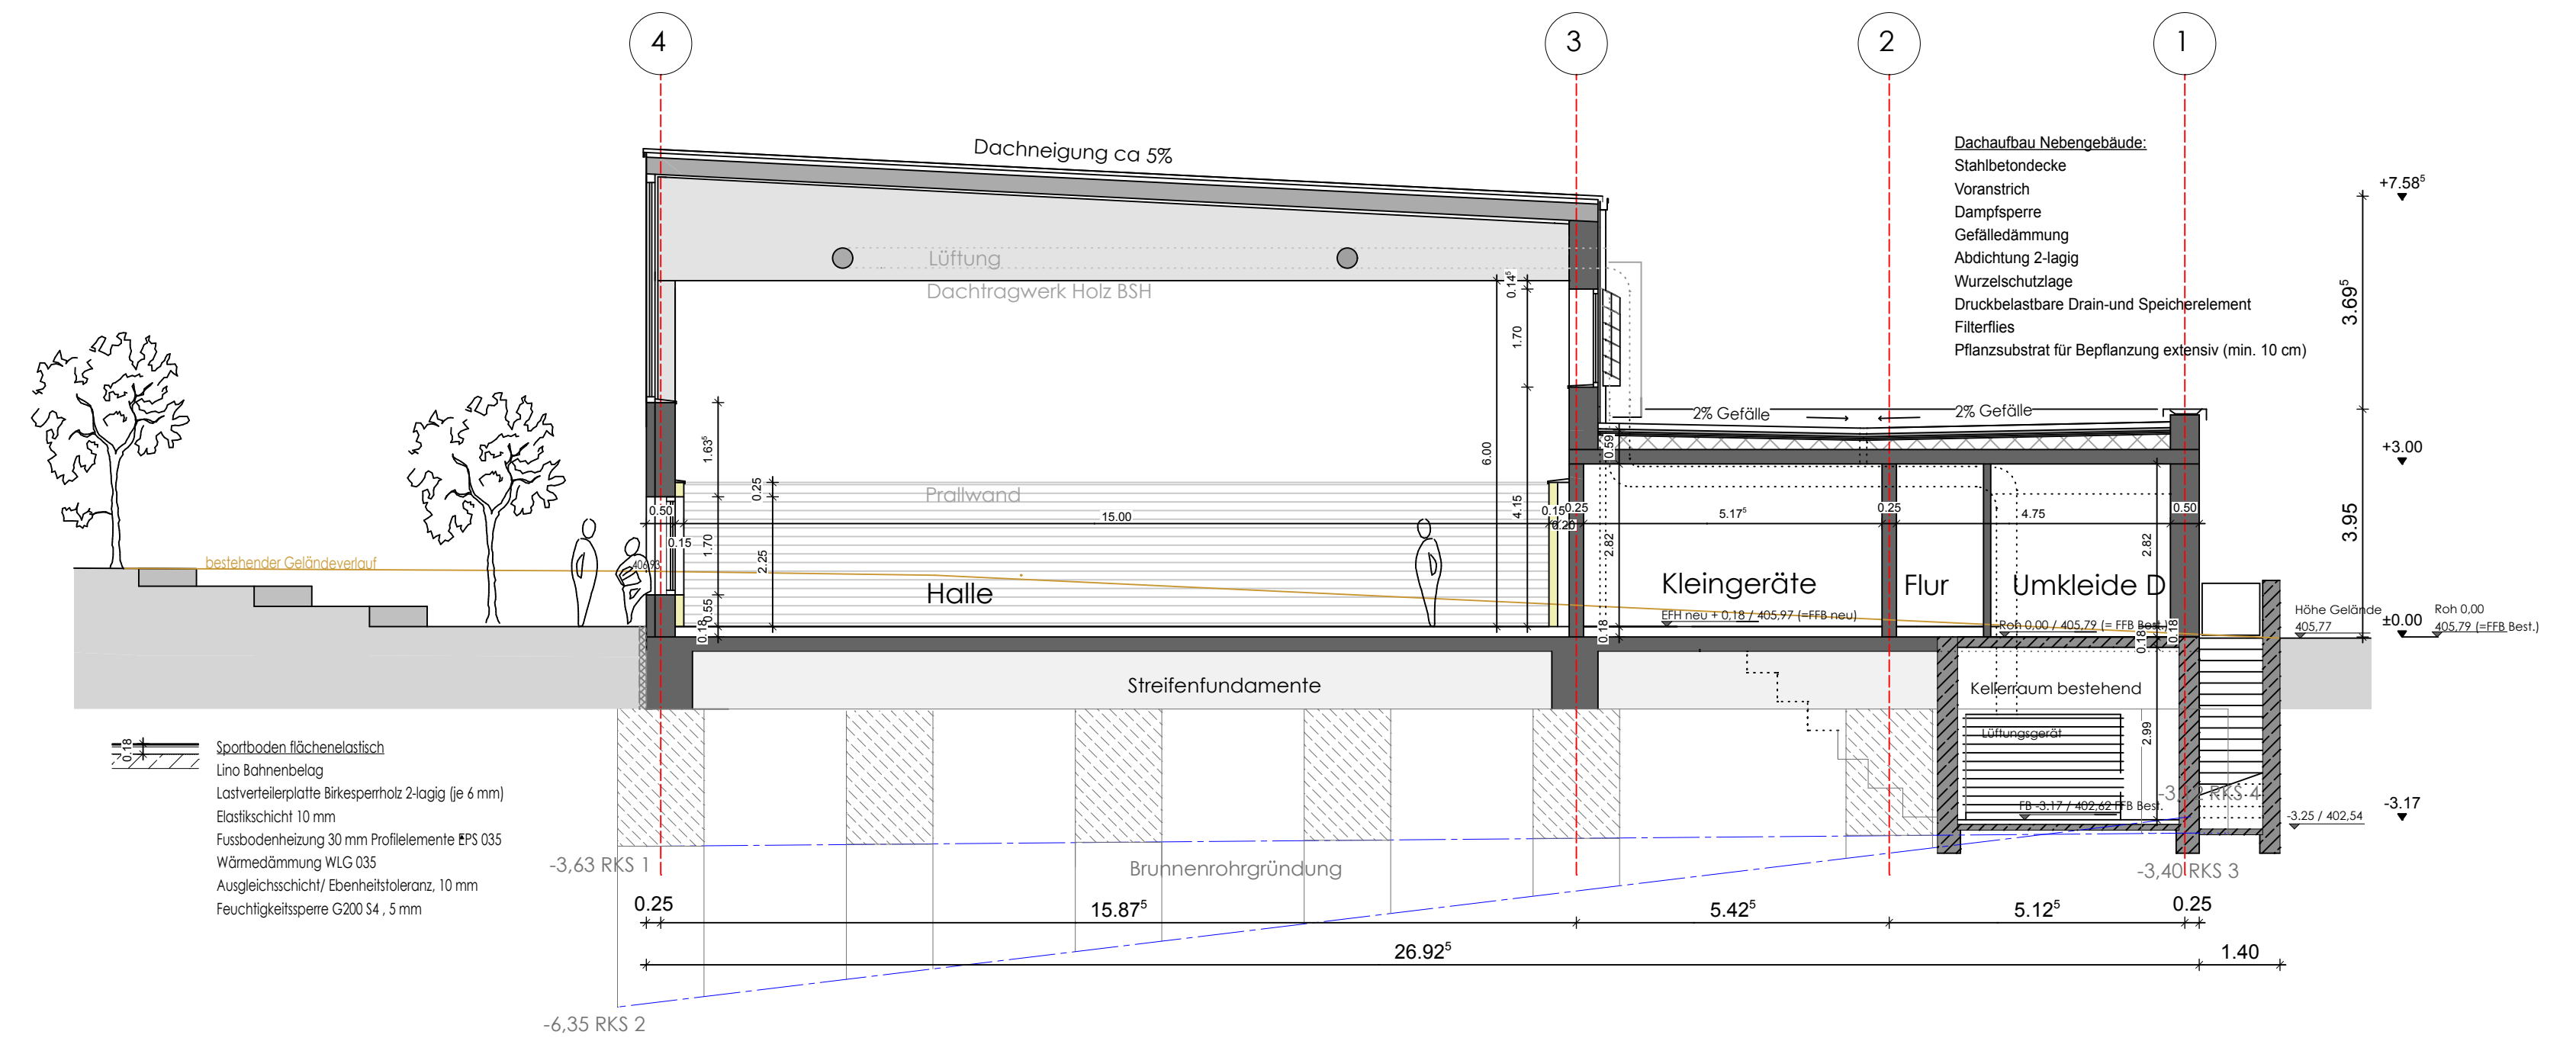

Ansicht West

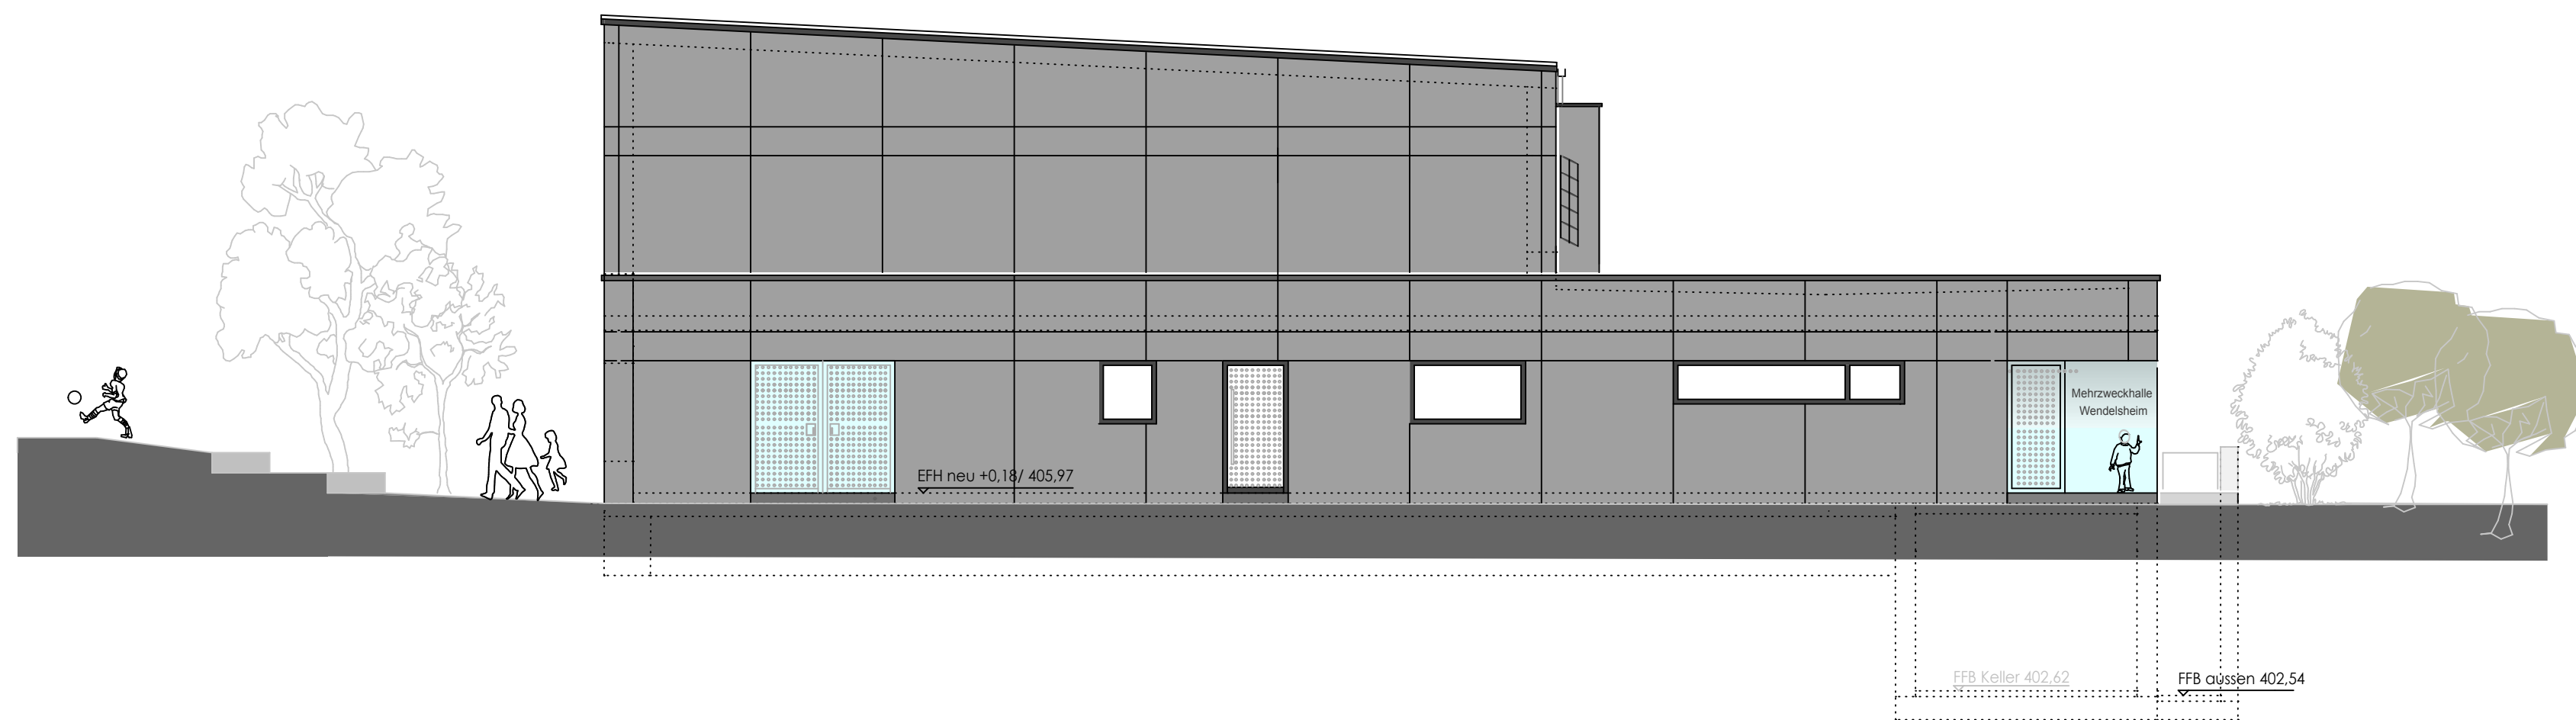

Ansicht Süd

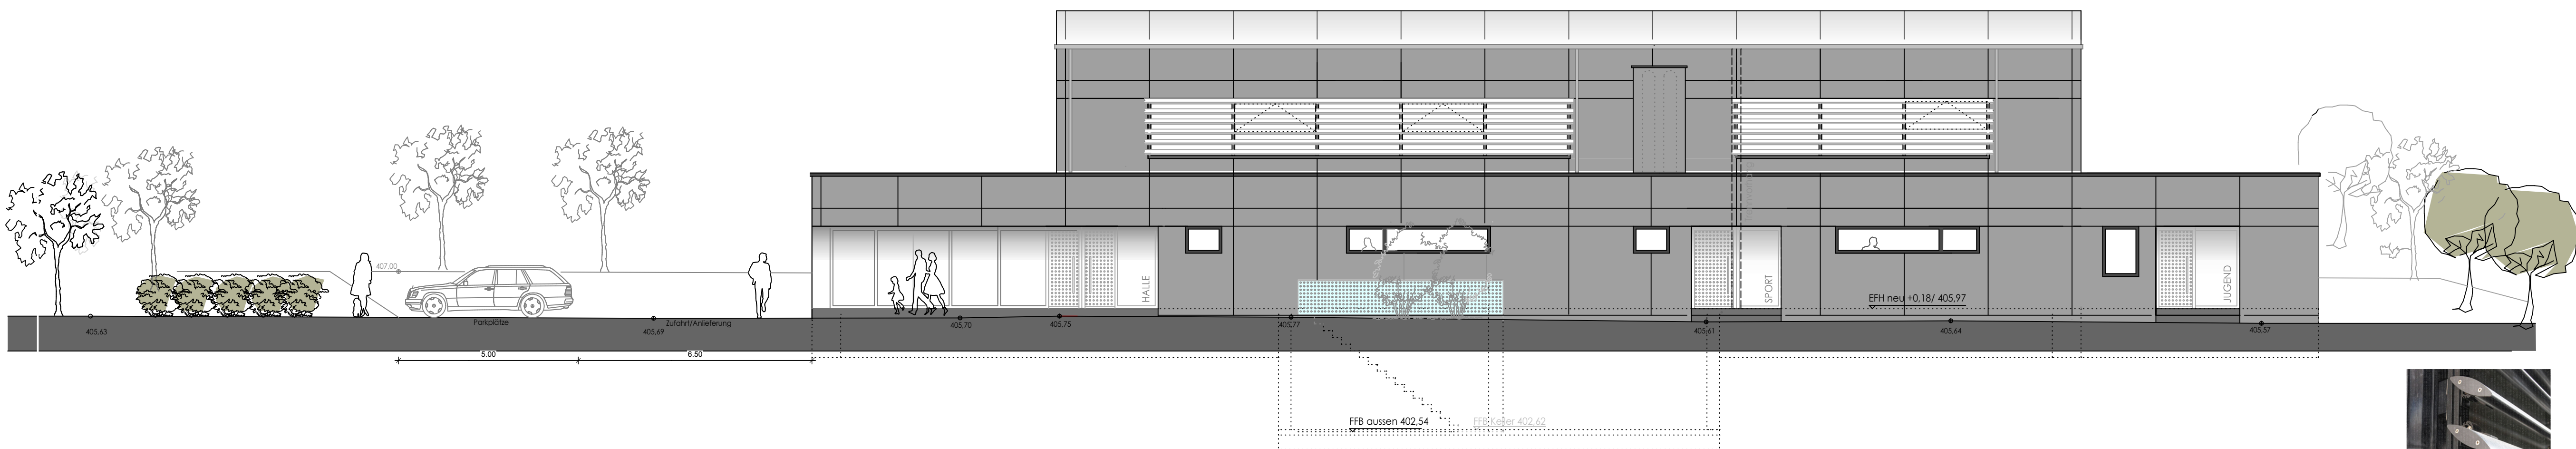


Image Sonnenschutzlamelle

Entwurf Index D

Plan Nr. 3.06

Architekt	Bauherr
ulmer architektur bernhard ulmer diplom ingenieur freier architekt pestalozziweg 8 72108 rottenburg t: 07472/98 08 556 f: 07472/98 08 557	Projekt Nr. 1341
	Datum 02.10.2014
	Maßstab 1:100
Projekt Mehrzweckhalle Wendelsheim Steinbruchstraße 22 72108 Rottenburg	
Bauherr Stadt Rottenburg Marktplatz 18 72108 Rottenburg	
Planinhalt Ansichten Süd und West Schnitt	

