


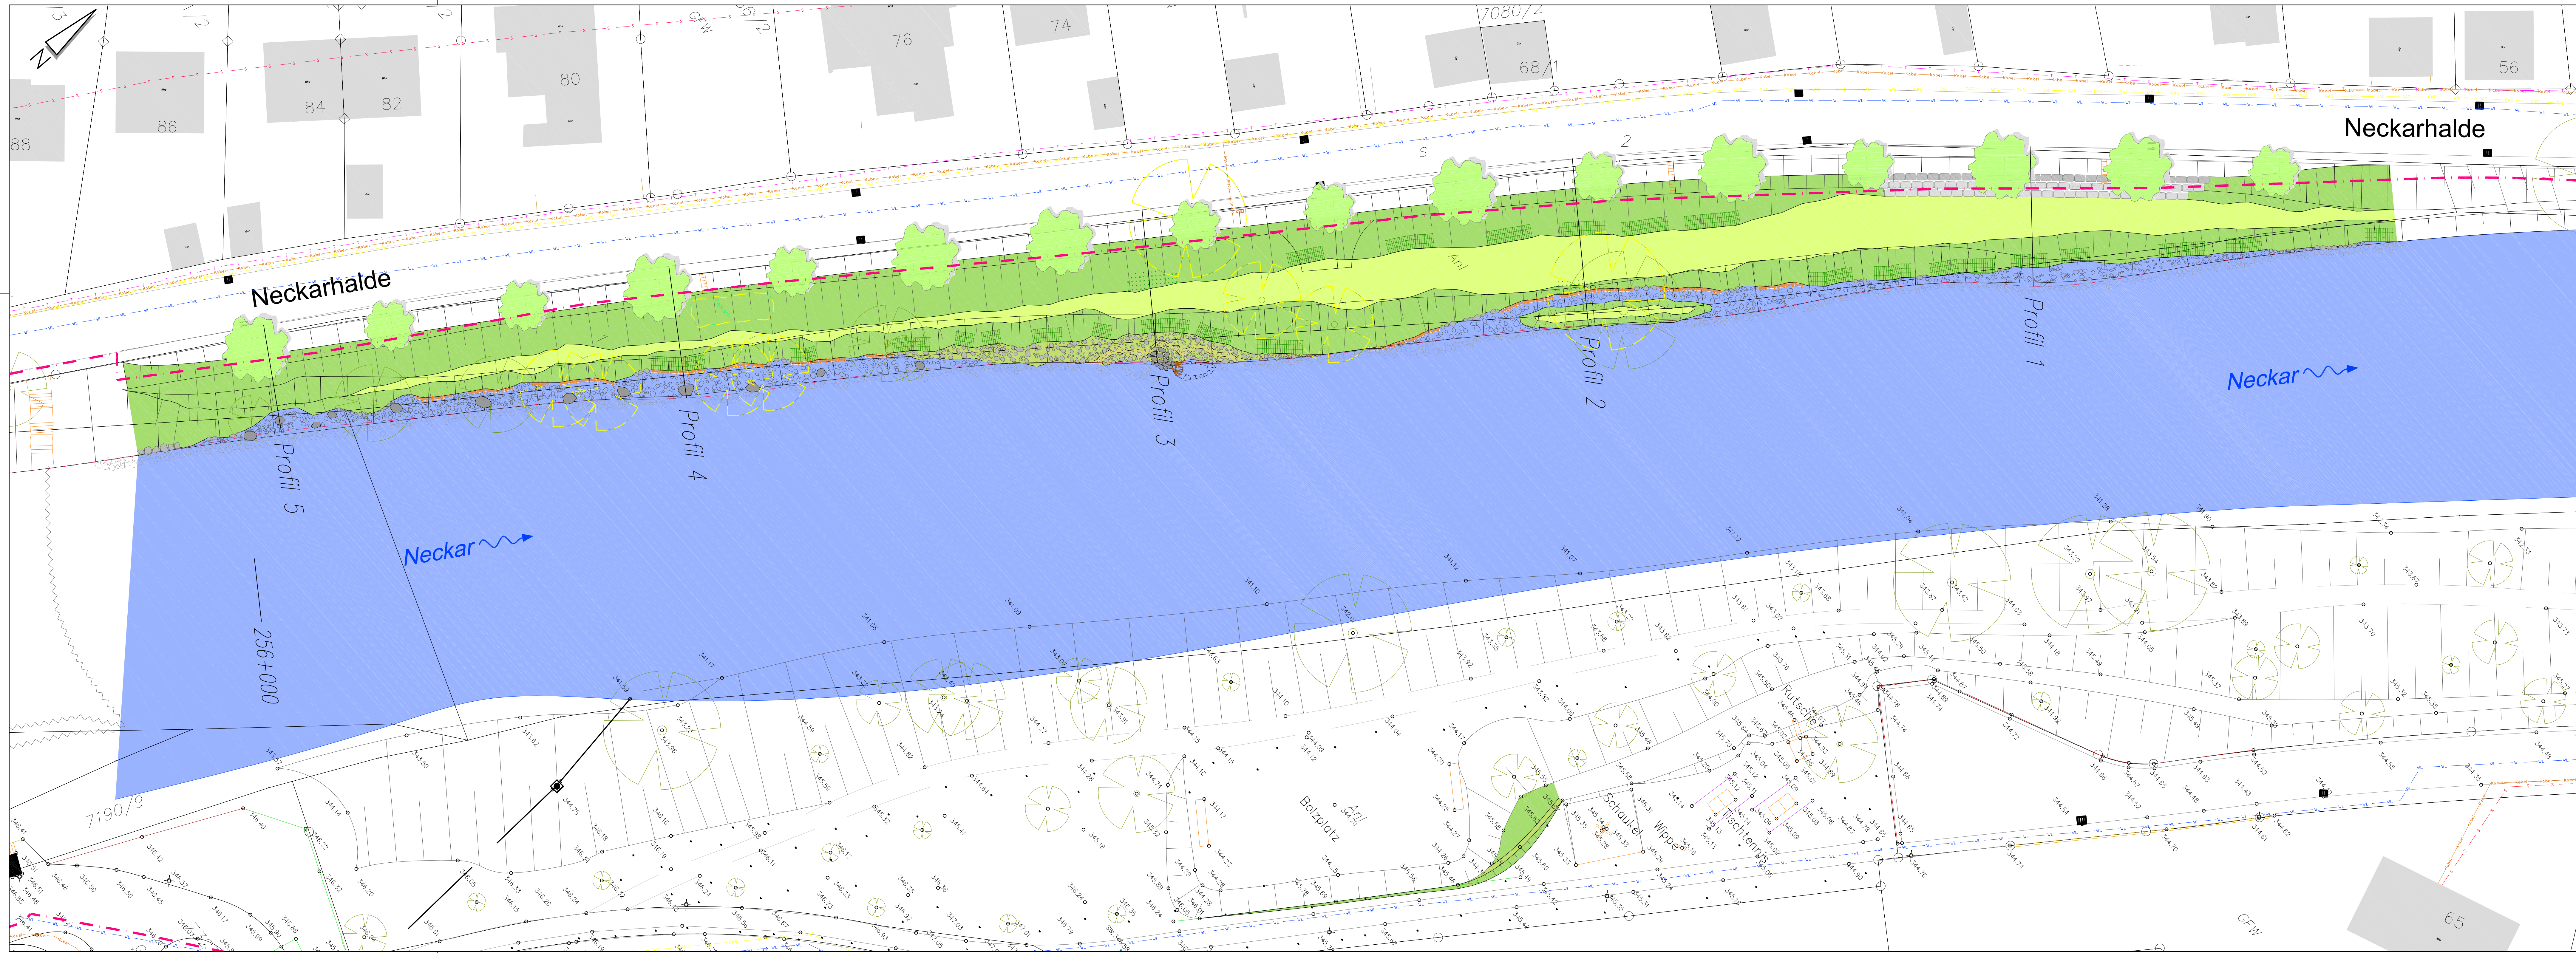

Zeichenerklärung

- gepl. Böschungsbereich
- gepl. Sitzsteine
- gepl. Bermenbereich
- gepl. Weidensteckhölzer
- gepl. Spreitlage (Lebendverbau)
- gepl. Senkfmaschine (Böschungsfußsicherung)
- gepl. Struktursteine
- gepl. Steinschüttung
- gepl. Gehölzpflanzung (Solitäräume)
- best. Baum / Gehölzstruktur (bleibt erhalten)
- best. Baum / Gehölzstruktur (wird entfernt)
- aufgenommene Profile/ Planungsprofile
- Fluss-Km Neckar
- Steuerleitung SWR

Dipl.-Ing. (FH) Markus Heberle Ingenieurbüro für Wasserwirtschaft und Siedlungsentwässerung	Eberhardstraße 31 72108 Rottenburg Tel. 07472 - 938390 Fax 07472 - 938391 info@buero-heberle.de	bearbeitet gezeichnet geprüft	Jan. 2014 Jan. 2014 Jan. 2014	Name He/AW MA He
Auftraggeber Stadt Rottenburg - Tiefbauamt				
Projekt Naturnahe Aufwertung am Neckar in Rottenburg im Bereich der "Hinteren Neckarhalde" Förderantrag - FrVw -				
Planinhalt Lageplan				
Projektnummer 13142	Dateiname 13142\plan\Lageplan	Format 1350 x 430 mm = 0,58 m ²	Maßstab 1: 250	Unterlage Blatt
Der Bauherr Rottenburg,		Der Planverfasser Rottenburg, 28.03.2014 <i>cu. MHL</i>		

Stand: 30.01.2014