


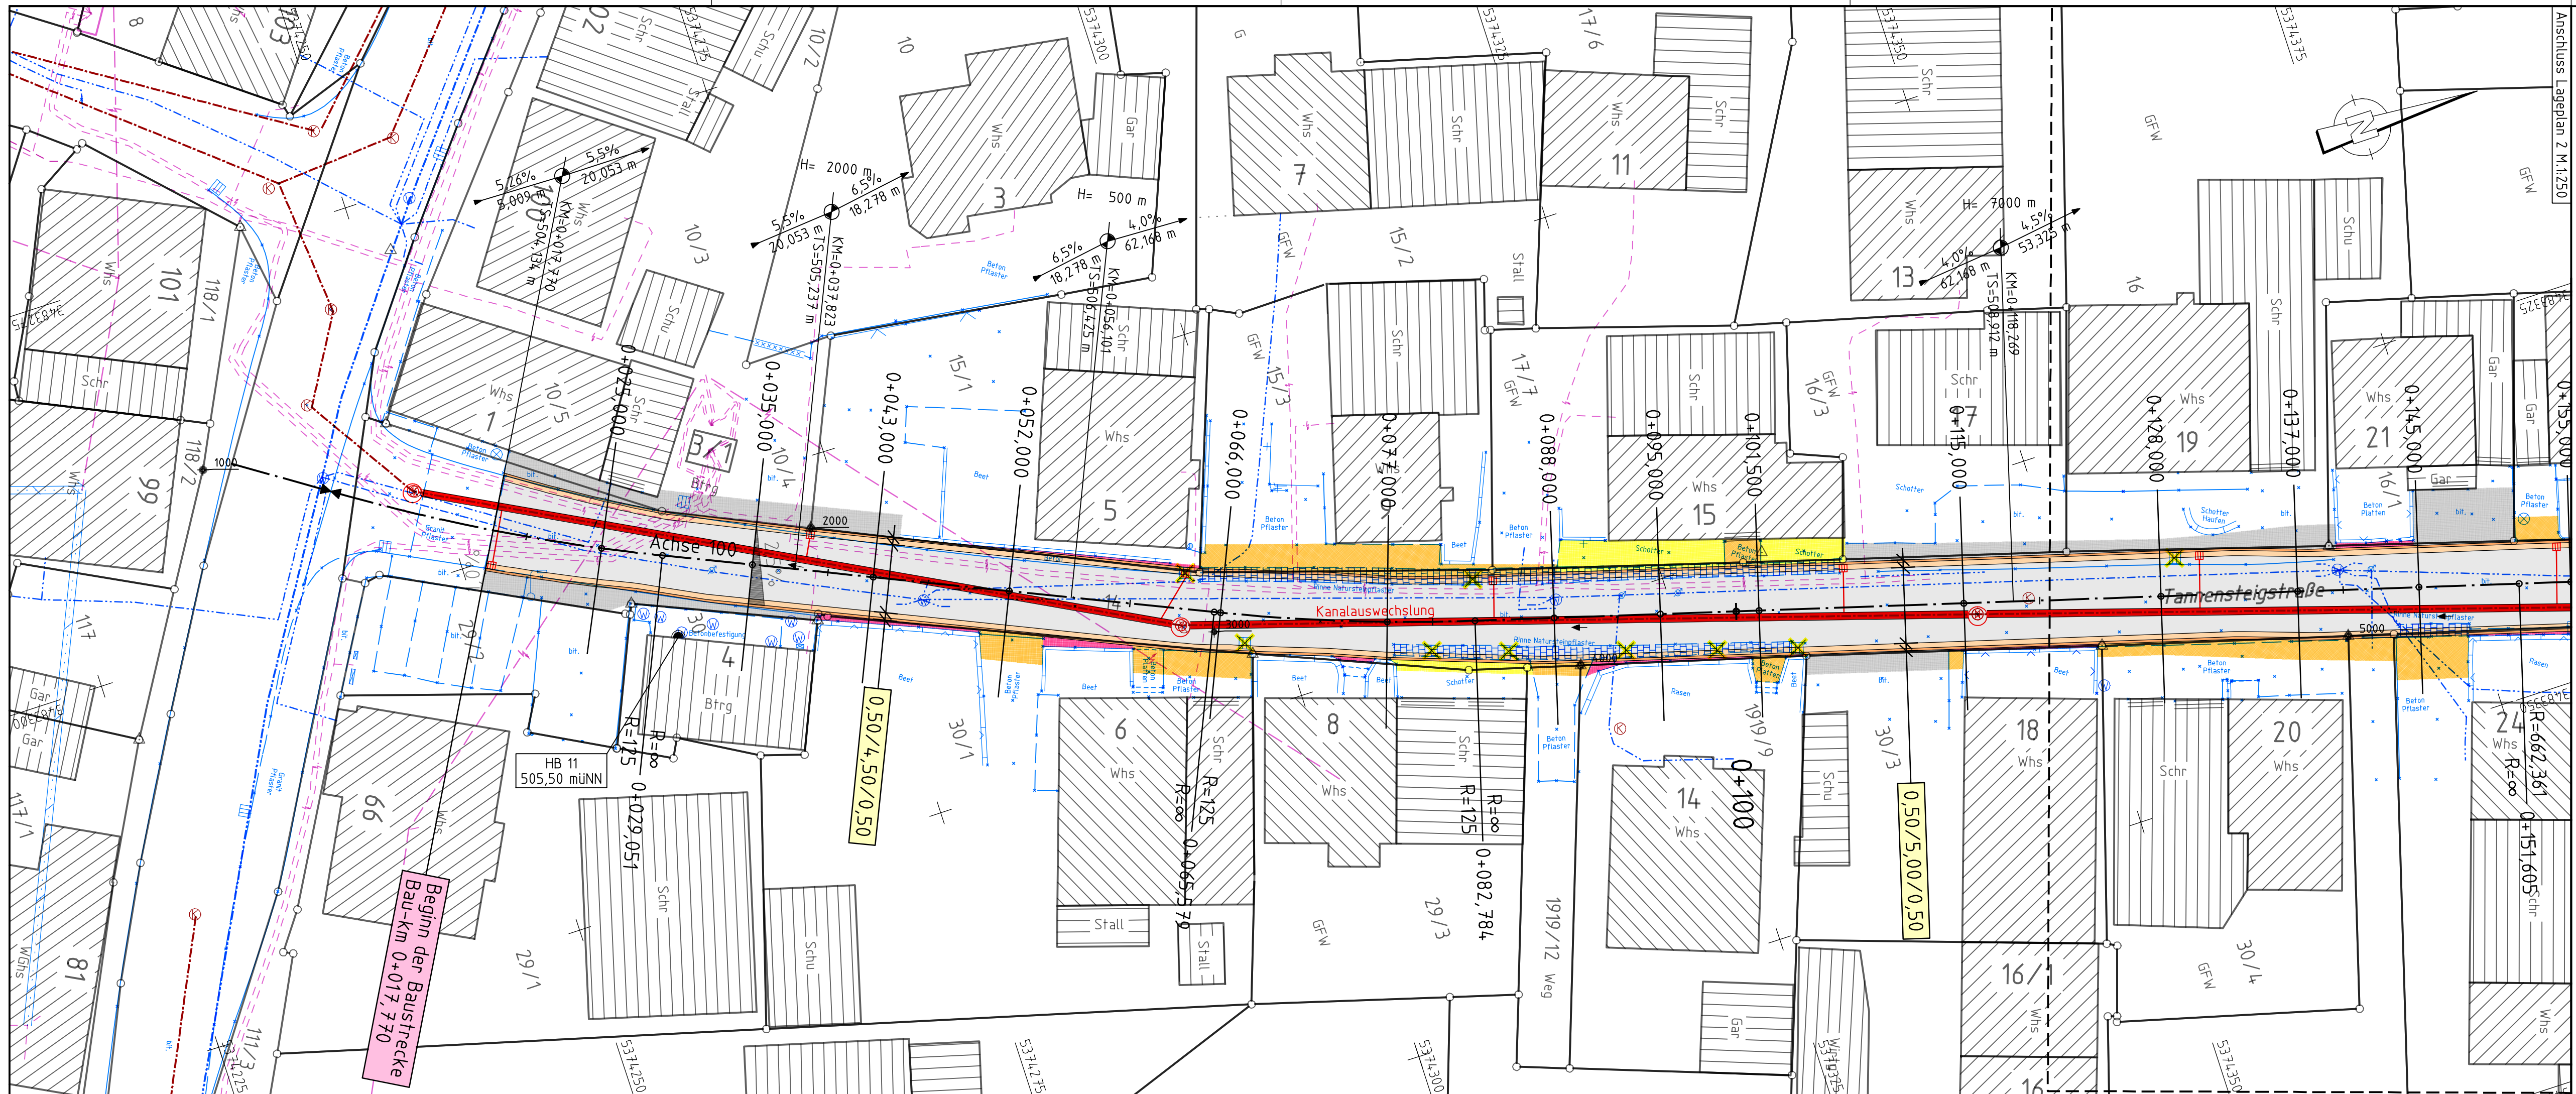

Zeichenerklärung

H = 5000 m
-1.000 %
170.00 m
+1.50 %
80.00 m

Neigungsbrechpunkt mit Angabe von Gefälle (-) u. Steigung (+) in Prozent, Länge der Gefälle- (Steigungs-) Strecke und Halbmesser

vorh. Baum / entfallender Baum
gepl. Baum / gepl. Anpflanzung

Leitungen

bestehend

- best. Abwasserleitung
- best. Frischwasserleitung
- best. Strom-Freileitung
- best. Strom-Erdkabel
- Freileitung Telekom
- Erdkabel Telekom

geplant

- Abwasserleitung
- neue Rinne in den Hofzufahrten

Verkehrsgrün / Angleichung
bituminöse Fahrbahnfläche
Erdweg als Wirtschaftsweg
Angleichfläche öffentlich und privat
Betonpflaster / Granitkleinpflaster / bit. / Schotter
Pflaster Granit 3-Zeiler Tannensteigstraße
Pflaster Granit 2-Zeiler Erschließungsstraße
neue Grundstückseinteilung

entfallender Straßeneinlauf
gepl. Straßeneinlauf
6‰ Gefälle der Hofeinfahrten
best. Hausanschlußschacht
best. Wasserschacht
best. Schieberschacht

Ingenieurbüro für Bauwesen Herbert Germey GmbH		Datum	Name
bearbeitet	31.10.2014	Ca	
gezeichnet	31.10.2014	Sch	
geprüft			
Neckarsulmer Str. 15 720 72 Tübingen Tel.: 07071/9104-6 Fax: 07071/9104-80 e-mail: planung@germey.de		Zeichnungsdatei: Ta_Lageplan01.PLT Blattgröße: 89,0cm x 29,7cm = 0,265m²	

Stadt Rottenburg a.N.		Unterlage	4
Straße: Tannensteigstraße		Plan	1
Nächster Ort: Rottenburg - Baisingen		Datum	Zeichen
Ausbau der Tannensteigstraße in Rottenburg - Baisingen - Ausführungsplanung -		bearbeitet	
		geprüft	
Aufgestellt: Rottenburg, den Tiefbaumf		Lageplan von Bauanfang bis Bau-km 0+150	
		Maßstab: 1:250	