


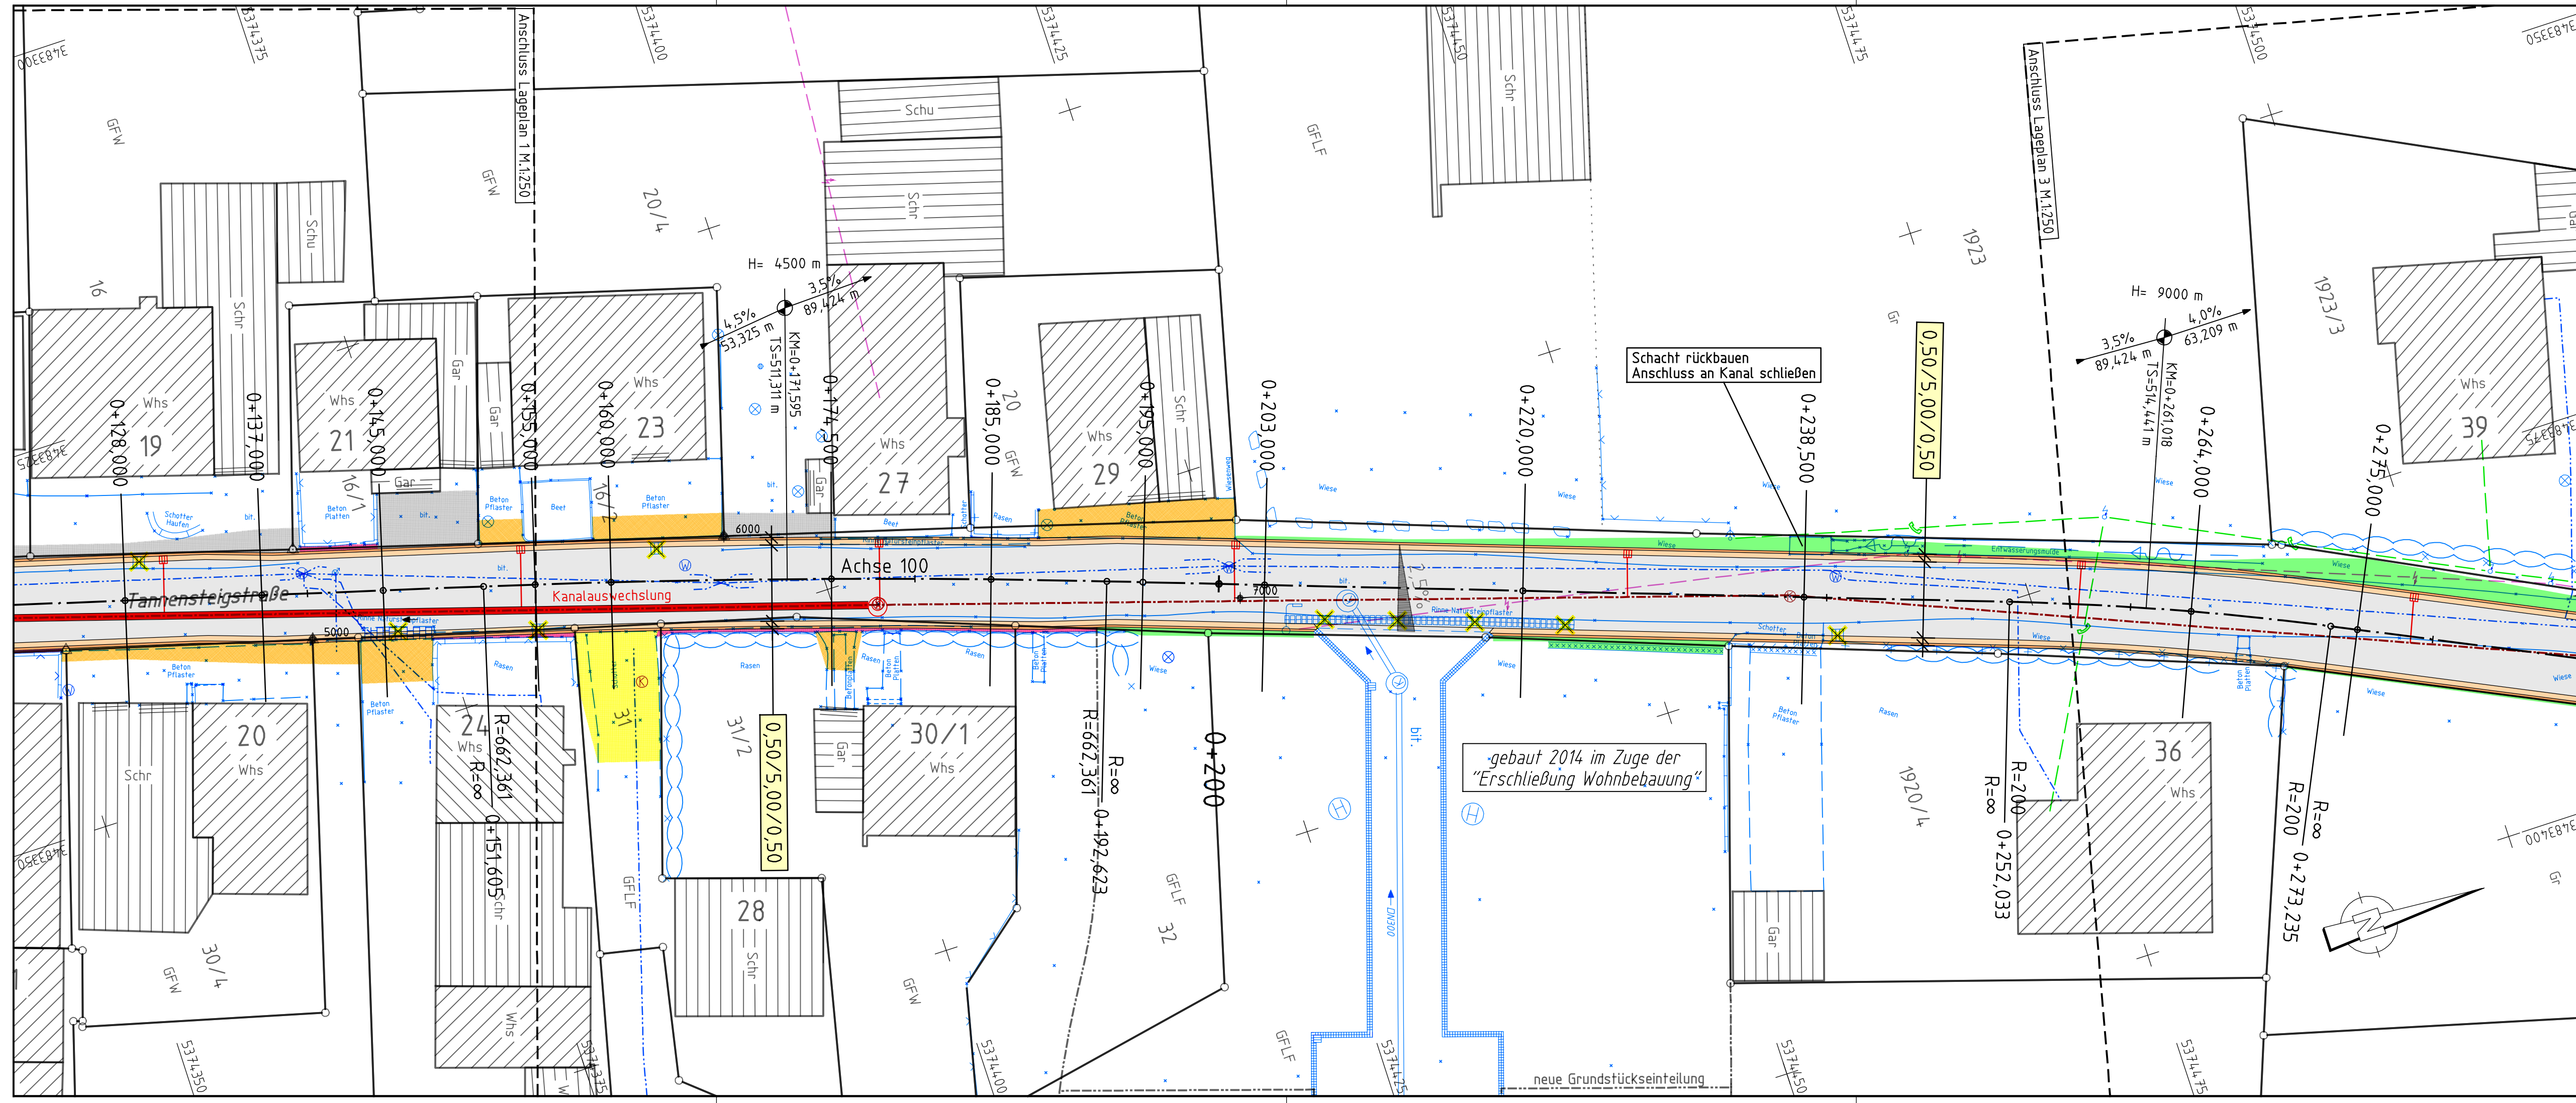

Zeichenerklärung

H = 5000 m
-1.000 %
170,00 m
+1.50 %
80,00 m

Neigungsbrechpunkt mit Angabe von Gefälle (-) u. Steigung (+) in Prozent, Länge der Gefälle- (Steigungs-) Strecke und Halbmesser

vorh. Baum / entfallender Baum

gepl. Baum / gepl. Anpflanzung

Leitungen

bestehend

- best. Abwasserleitung
- best. Frischwasserleitung
- best. Strom-Freileitung
- best. Strom-Erdkabel
- Freileitung Telekom
- Erdkabel Telekom

geplant

- Abwasserleitung
- neue Rinne in den Hofzufahrten

Verkehrsgrün / Angleichung

bituminöse Fahrbahnfläche

Erdweg als Wirtschaftsweg

Angleichfläche öffentlich und privat
Betonpflaster / Granitkleinpflaster / bit./Schotter

Pflaster Granit 3-Zeiler Tannensteigstraße
Pflaster Granit 2-Zeiler Erschließungsstraße

neue Grundstückseinteilung

Ingenieurbüro für Bauwesen
Herbert Germey GmbH

GERMEY

Neckarsulmer Str. 15 72072 Tübingen
Tel.: 07071/9104-6 Fax: 07071/9104-80 e-mail: planung@germey.de

	Datum	Name
bearbeitet	31.10.2014	Ca
gezeichnet	31.10.2014	Sch
geprüft		
Zeichnungsdatei:	Ta_Lageplan02.PLT	
Blattgröße:	89,0cm x 29,7cm = 0,265m²	

Stadt Rottenburg a.N.

Straße: Tannensteigstraße

Nächster Ort: Rottenburg - Baisingen

Unterlage 4

Plan 2

	Datum	Zeichen
bearbeitet		
geprüft		

Lageplan
von Bau-km 0+120 bis Bau-km 0+285

Maßstab: 1:250

Ausbau der
Tannensteigstraße
in Rottenburg - Baisingen
- Ausführungsplanung -

Aufgestellt:
Rottenburg, den
Tiefbaumf