


Landkreis: Tübingen
 Stadt / Gemeinde: Rottenburg a.N.
 Gemarkung: Ergenzingen

Lageplan

-zeichnerischer Teil-
 zum Bauantrag (§ 4 LBOVVO)
 BV Stadt Rottenburg a.N.

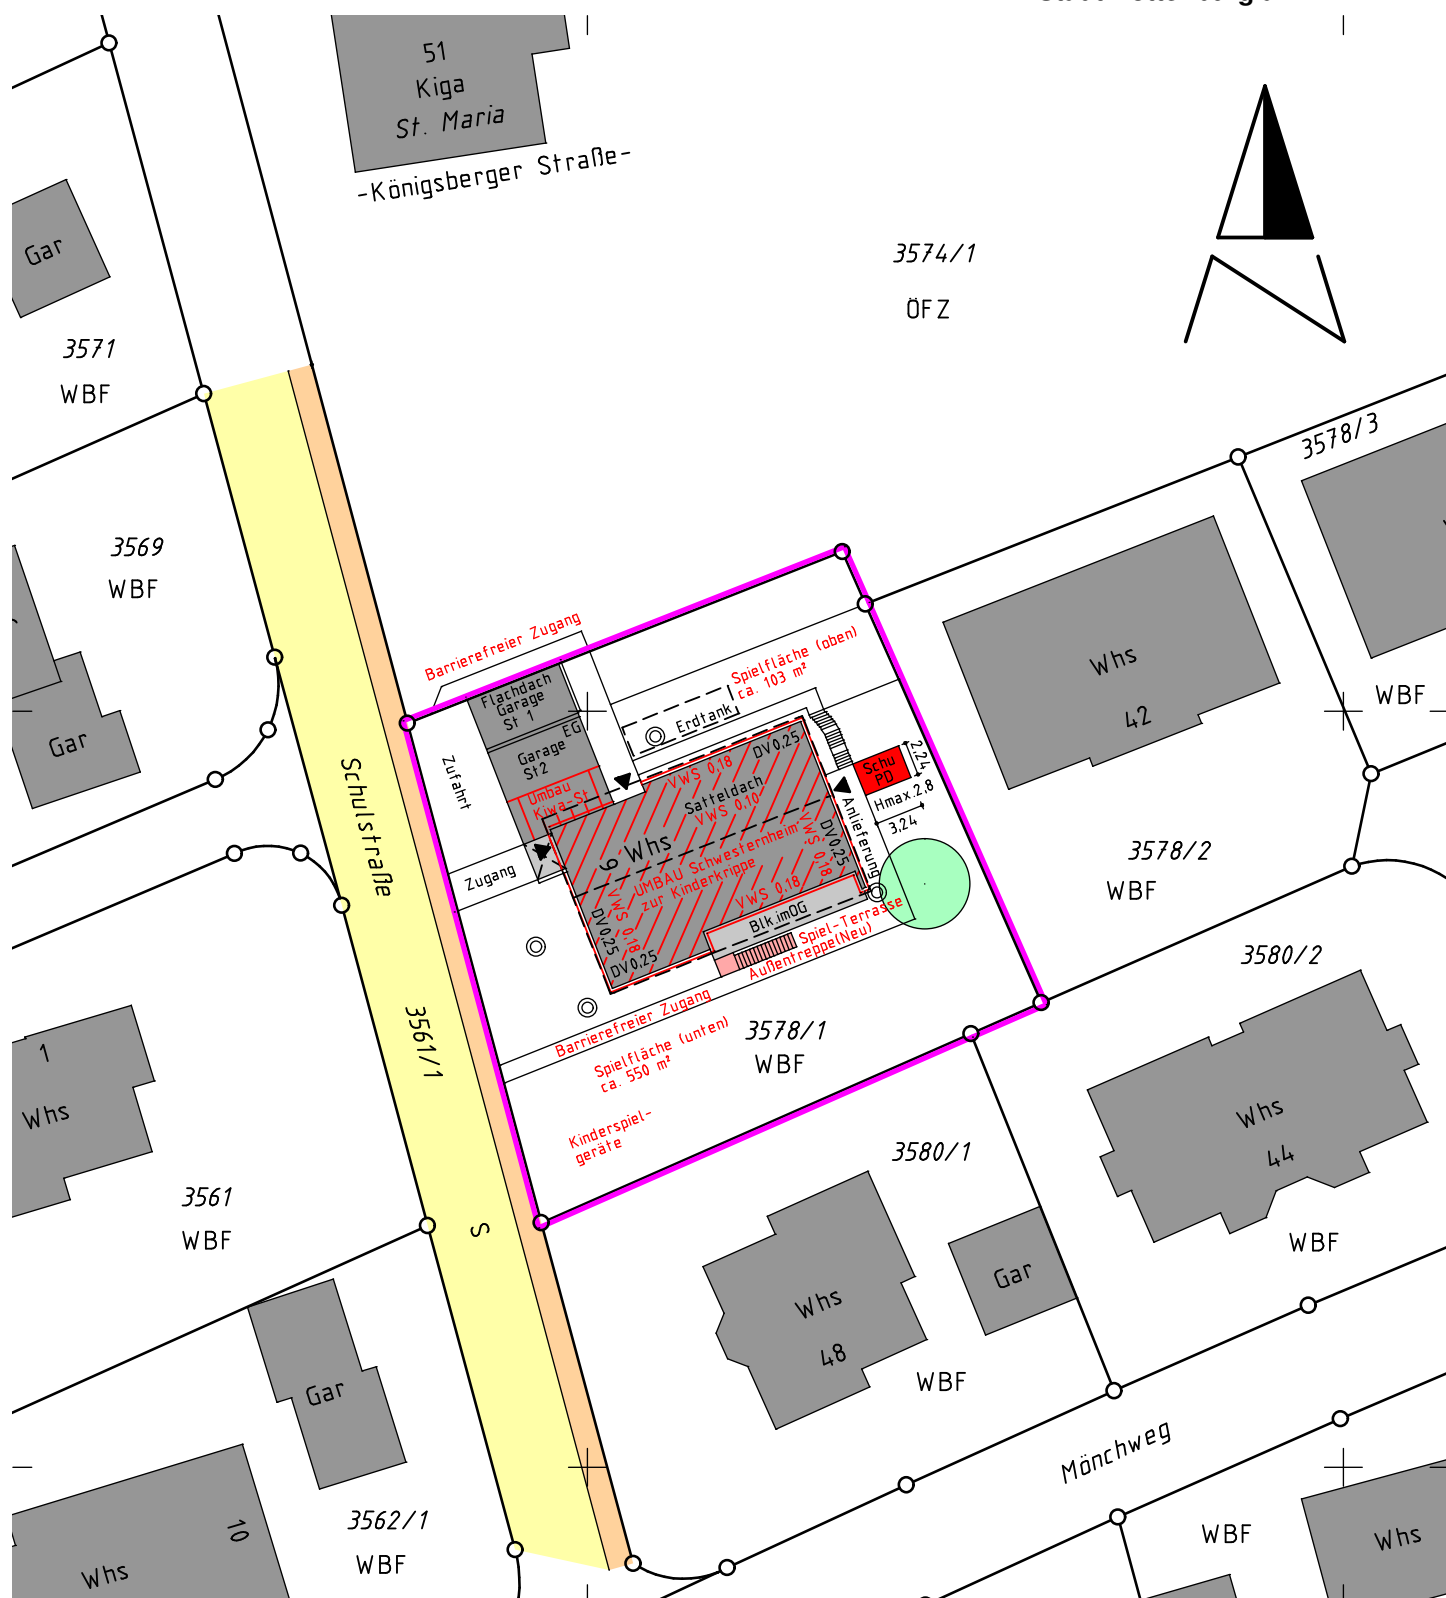

Hinweis:

Für die Darstellung und Vollständigkeit event. vorhandener ober- u. unterirdischer Versorgungsleitungen wird keine Gewähr übernommen.
 Die Lage der unterirdischen Versorgungsleitungen ist durch die ausführende Firma bei den zuständigen Stellen zu erfragen.

Maßänderungen sind dem Planfertiger mitzuteilen.

Maßstab 1 : 500

14.04.2015

Grundlage: Auszug aus dem Liegenschaftskataster.
 Ausgearbeitet nach § 4 Abs. 4 u.5 LBOVVO

e-mail: info@vermessung-wellhaeusser.de

home: www.vermessung-wellhaeusser.de



PLANUNG · BAUEN · LIEGENSCHAFTEN
 INGENIEURBÜRO FÜR VERMESSUNGSWESEN

Dipl.-Ing.(FH) Walter Wellhäuser - Dipl.-Ing.(FH) Stefan Wellhäuser

Öffentlich bestellte Vermessungsingenieure

Bischof-Moser-Straße 13 - 72108 Rottenburg am Neckar

Tel.: 0 74 72 / 35 41 - Fax: 0 74 72 / 22 16 6