


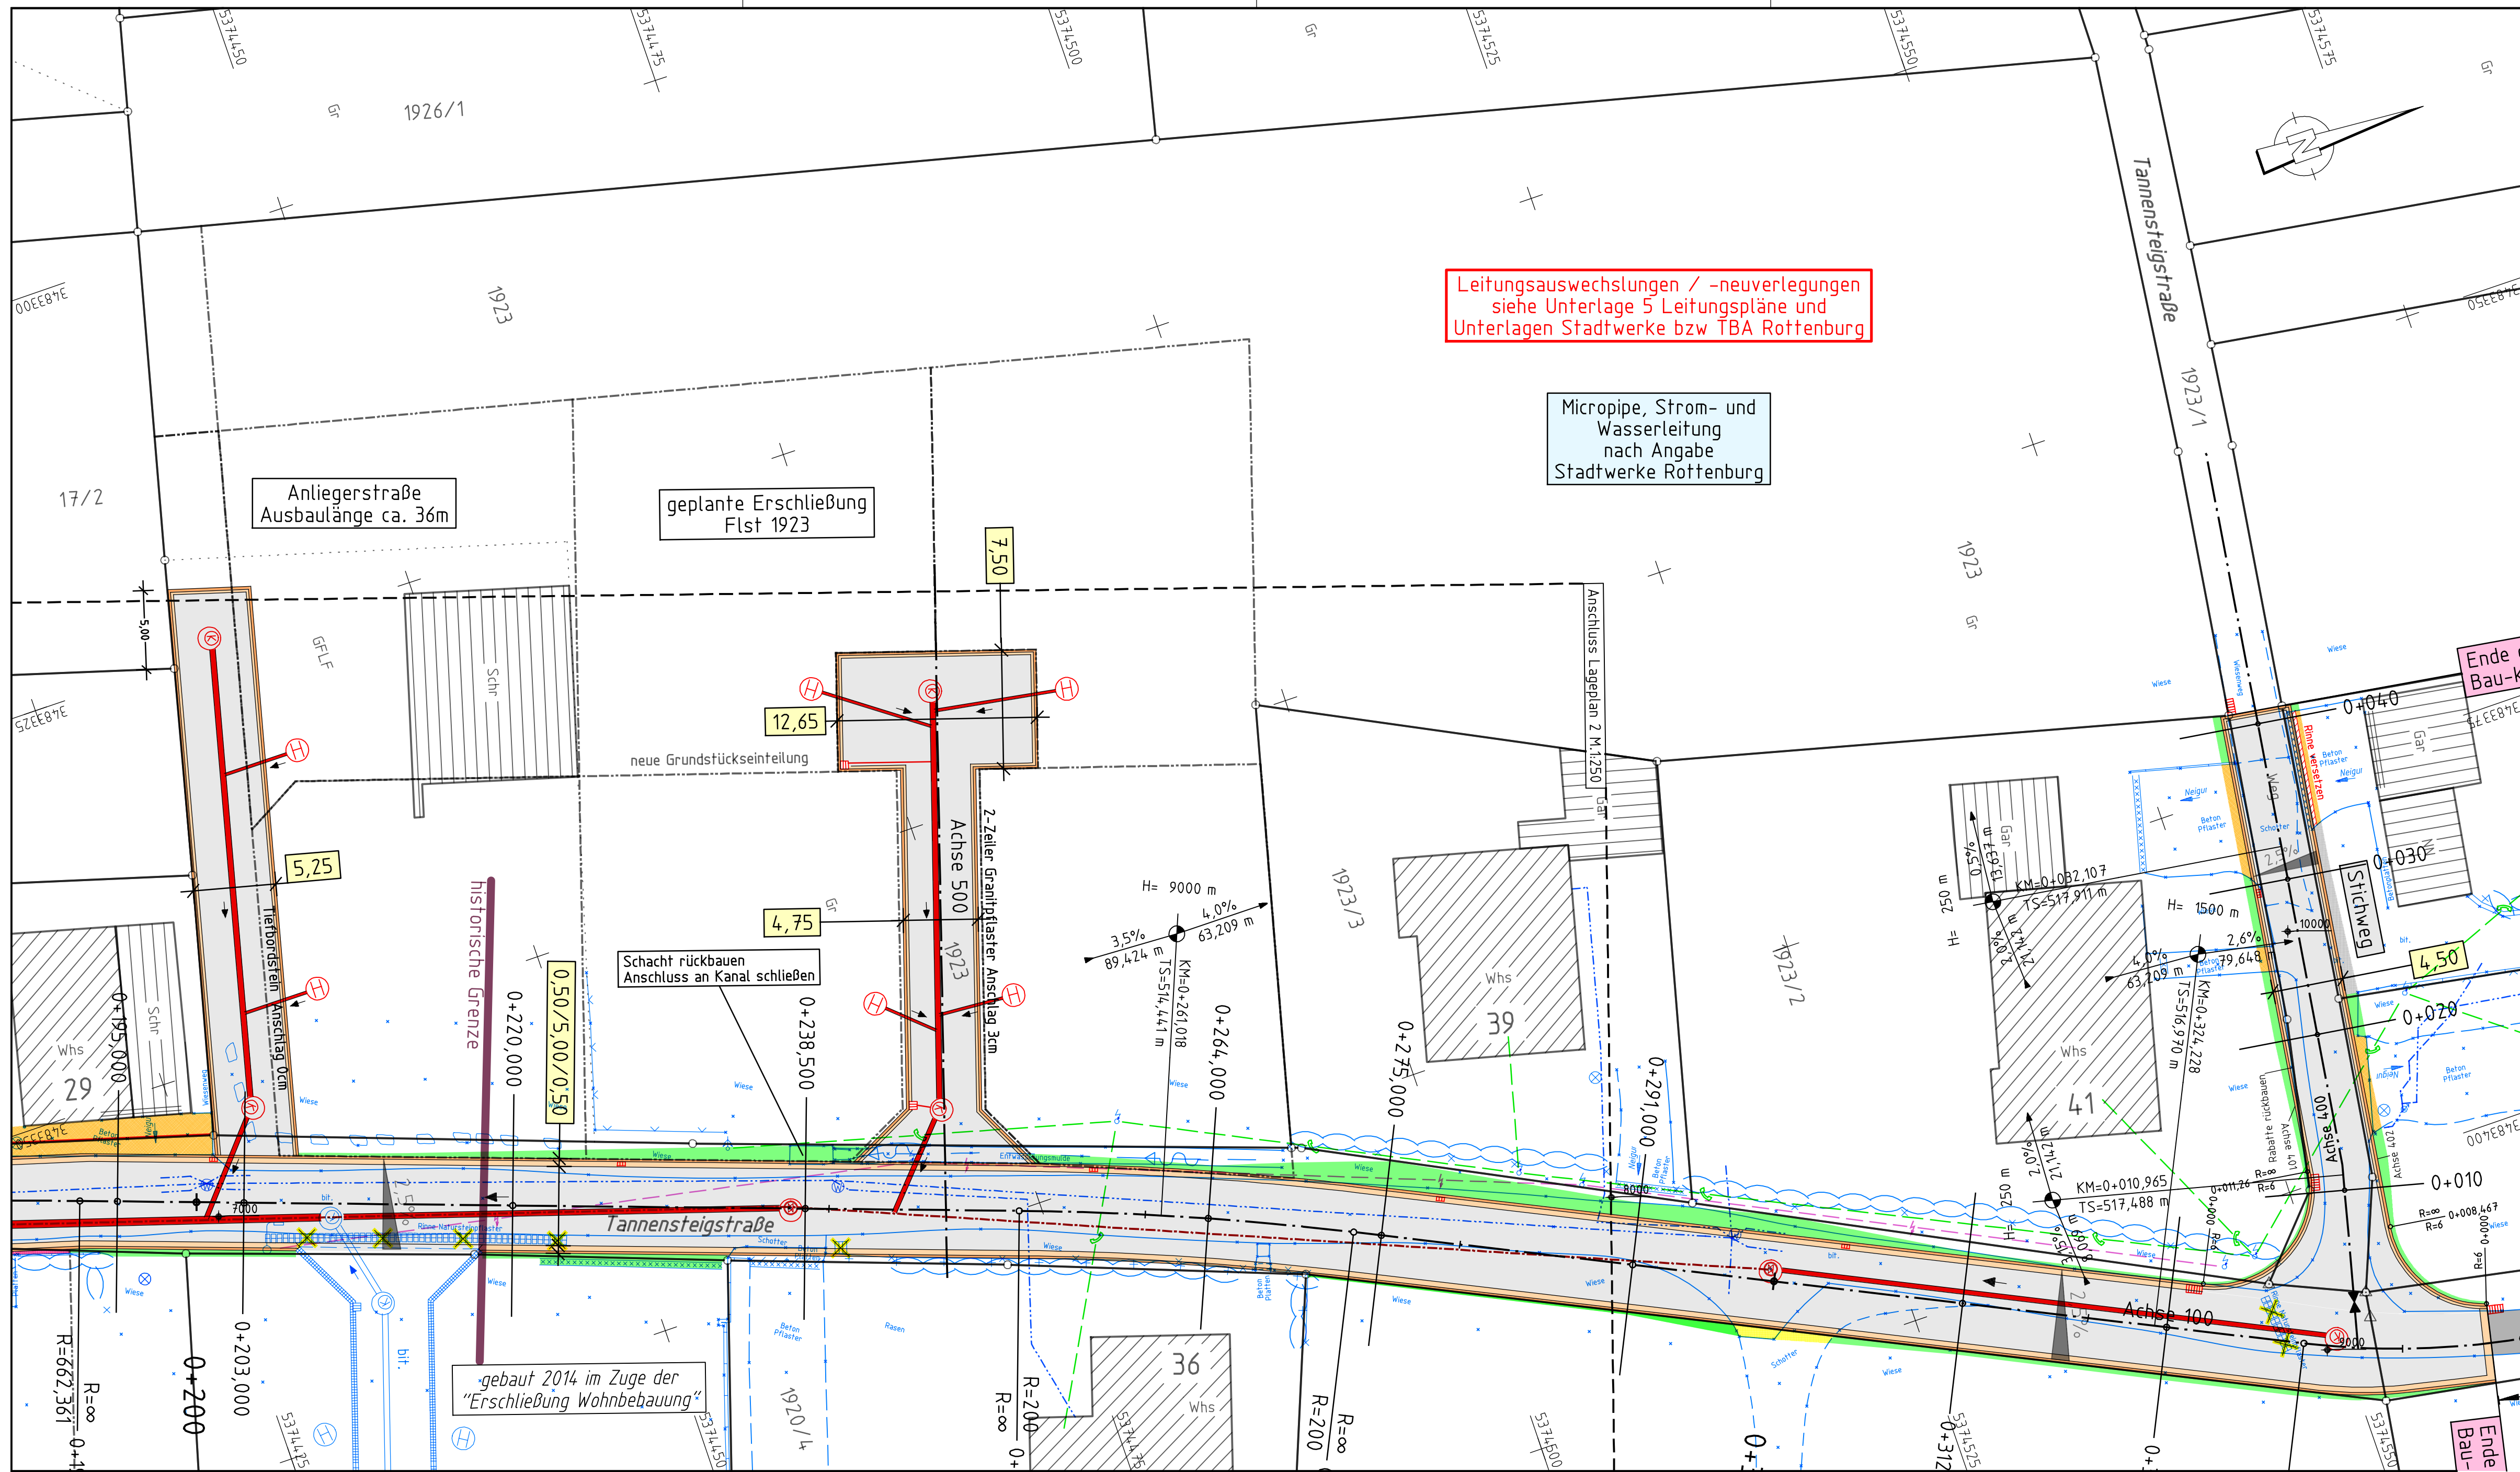

Zeichenerklärung

H = 5000 m
-1,000 %
170,00 m
+1,50 %
80,00 m

Neigungsbrechpunkt mit Angabe von Gefälle (-) u. Steigung (+) in Prozent, Länge der Gefälle- (Steigungs-) Strecke und Halbmesser

vorh. Baum / entfallender Baum
gepl. Baum / gepl. Anpflanzung

Leitungen

bestehend

- best. Abwasserleitung
- best. Frischwasserleitung
- best. Strom-Freileitung
- best. Strom-Erdkabel
- Freileitung Telekom
- Erdkabel Telekom

geplant

- Abwasserleitung
- neue Rinne in den Hofzufahrten

entfallender Straßeneinlauf
gepl. Straßeneinlauf

0% Gefälle der Hofzufahrten

best. Hausanschlußschacht
best. Wasserschacht
best. Schiebeschacht

Verkehrsgrün / Angleichung
bituminöse Fahrbahnfläche
Erdweg als Wirtschaftsweg
Angleichfläche öffentlich und privat
Betonpflaster/Granitkleinpflaster/bit./Schotter
Pflaster Granit 3-Zeiler Tannensteigstraße
Pflaster Granit 2-Zeiler Erschließungsstraße
neue Grundstückseinteilung

Ingenieurbüro für Bauwesen
Herbert Germey GmbH

GERMEY

Neckarsulmer Str. 15 72072 Tübingen
Tel.: 07071/9104-6 Fax: 07071/9104-80 e-mail: planung@germey.de

	Datum	Name
bearbeitet	19.02.2015	Ca
gezeichnet	19.02.2015	Sch
geprüft		
Zeichnungsdatei:	Ta_Lageplan04.PLT	
Blattgröße:	85,0cm x 38,0cm = 0,323m²	

Stadt Rottenburg a.N.
Straße: Tannensteigstraße
Nächster Ort: Rottenburg - Baisingen

Unterlage 4
Plan 4

	Datum	Zeichen
bearbeitet		
geprüft		

Lageplan mit Kanal
Erschließungsstraße Flst 1923
Maßstab: 1:250

Aufgestellt:
Rottenburg, den
Tiefbauamt