


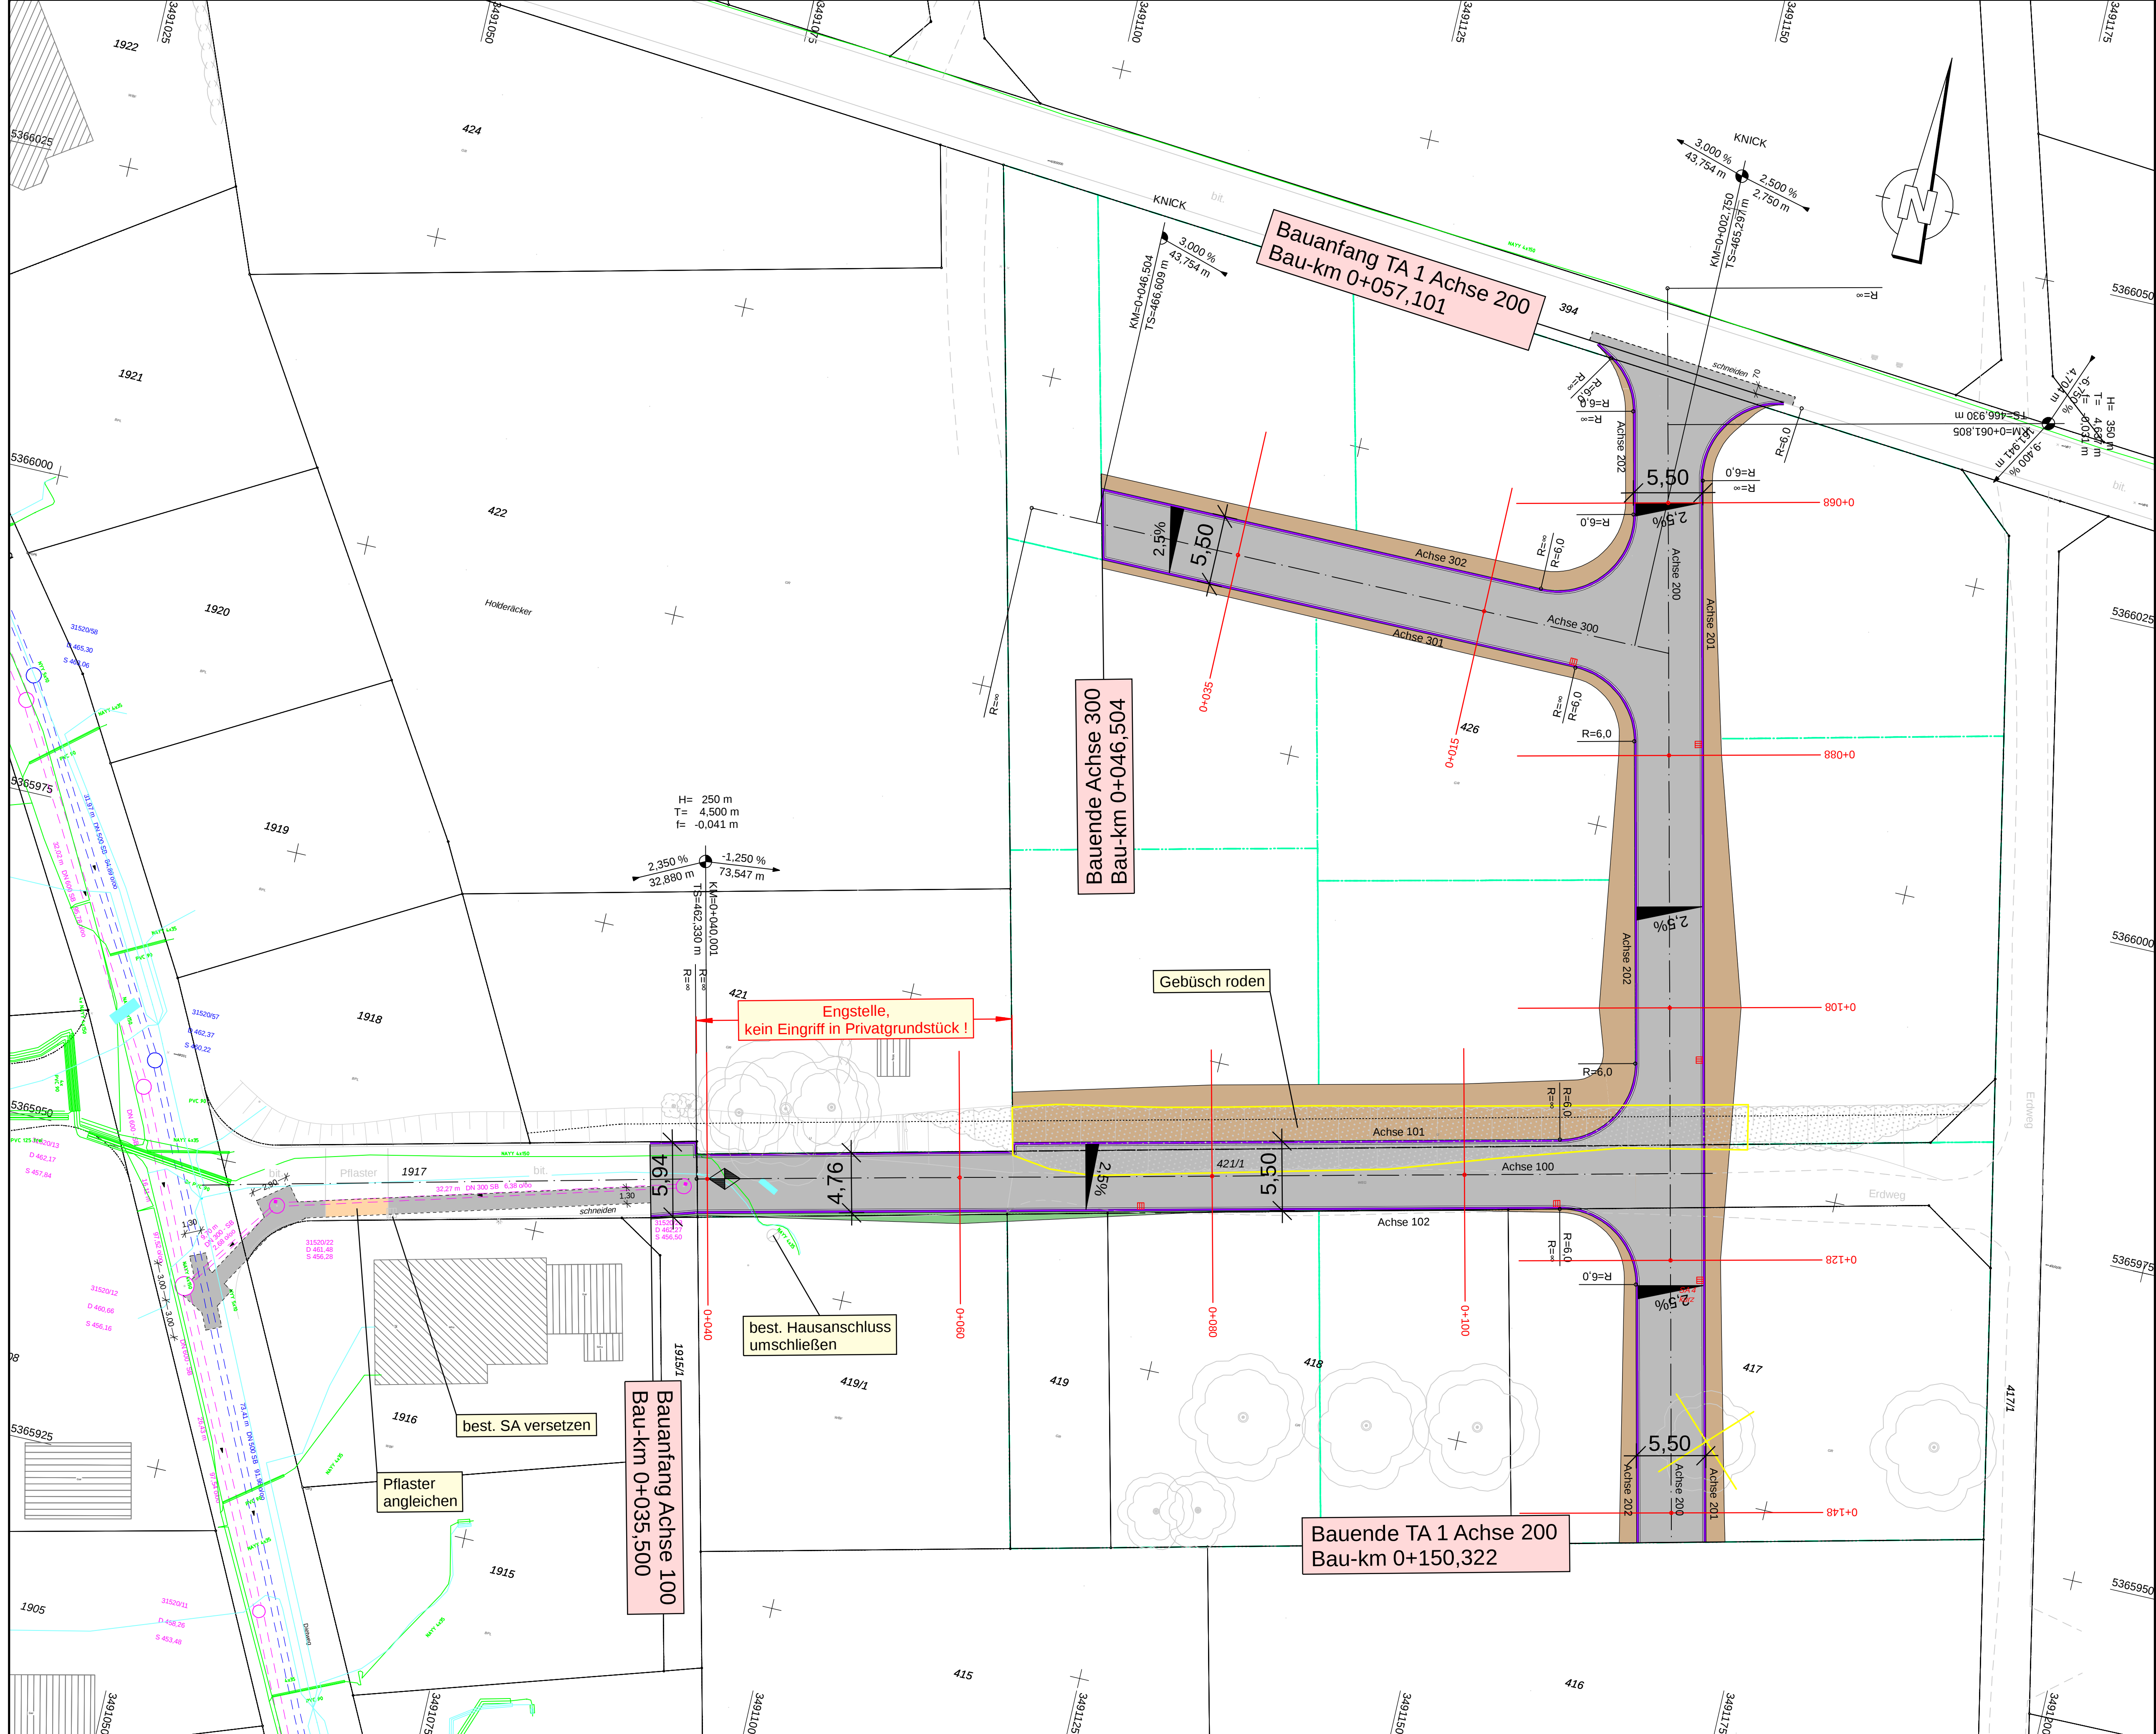

Zeichenerklärung

H = 5000 m
-1,000 %
1,50 %
170,00 m
250,00 m

Neigungsbrechpunkt mit Angabe von Gefälle (-) u. Steigung (+) in Prozent, Länge der Gefälle- (Steigungs-) Strecke und Halbmesser

Hochpunkt
Tiefpunkt
2,5 %
2,5 % Fahrbahnquerneigung

Bankett / Auftrag / Abtrag
bituminöse Fahrbahnfläche
Pflasterfläche
Randstein mit Pflasterstreifen
neue Grundstücksentwässerung
neuer Straßeneinlauf

vorh. Baum / entfallender Baum
gepl. Baum / gepl. Anpflanzung

Leitungen

bestehend
best. Mischwasserleitung
best. Schmutzwasserleitung
best. Regenwasserleitung
best. Frischwasserleitung
best. Strom-Freileitung
best. Strom-Erdkabel
Freileitung Telekom
Erdkabel Telekom

Die eingetragenen Leitungstrassen dienen nur zur GRÖßORIENTIERUNG. Zur Erfassung der exakten Lage ist der Leitungsträger zu betragen. Die Haftung für geographische Lageübertragung ist ausgeschlossen. Vor Beginn der Baumaßnahme ist der aktuelle Leitungsbestand zu erheben!

entfallender Straßeneinlauf
best. Straßeneinlauf
Gefälle der Hofeinfahrten
best. Hausanschlußschacht
best. Wasserschacht
best. Schieberschacht

Ingenieurbüro für Bauwesen
Herbert GERMNEY GmbH

GERMNEY

Neckarsulmer Str. 15 72073 Tübingen
Tel.: 07071/9104-6 Fax: 07071/9104-99 e-mail: planung@germney.de

bearbeitet	03.06.2019	Name	Ca
gezeichnet	03.06.2019		Rm
geprüft			
Zeichnungsdatei:		AP_Lageplan_Str.PLT	
Blattgröße:		89,5cm * 56,0cm = 0,501m²	

Stadt Rottenburg a.N.

Straße: Dietweg

Nächster Ort: Rottenburg - Frommenhausen

Unterlage

4

Plan

1

bearbeitet	Datum	Zeichen
geprüft		

Lageplan
Straßenplanung

Maßstab: 1:250

Erweiterung
BG Dietweg - Ost

in Rottenburg - Frommenhausen

- Ausführungsplanung -

Aufgestellt:
Rottenburg, den
Tiefbauamt