


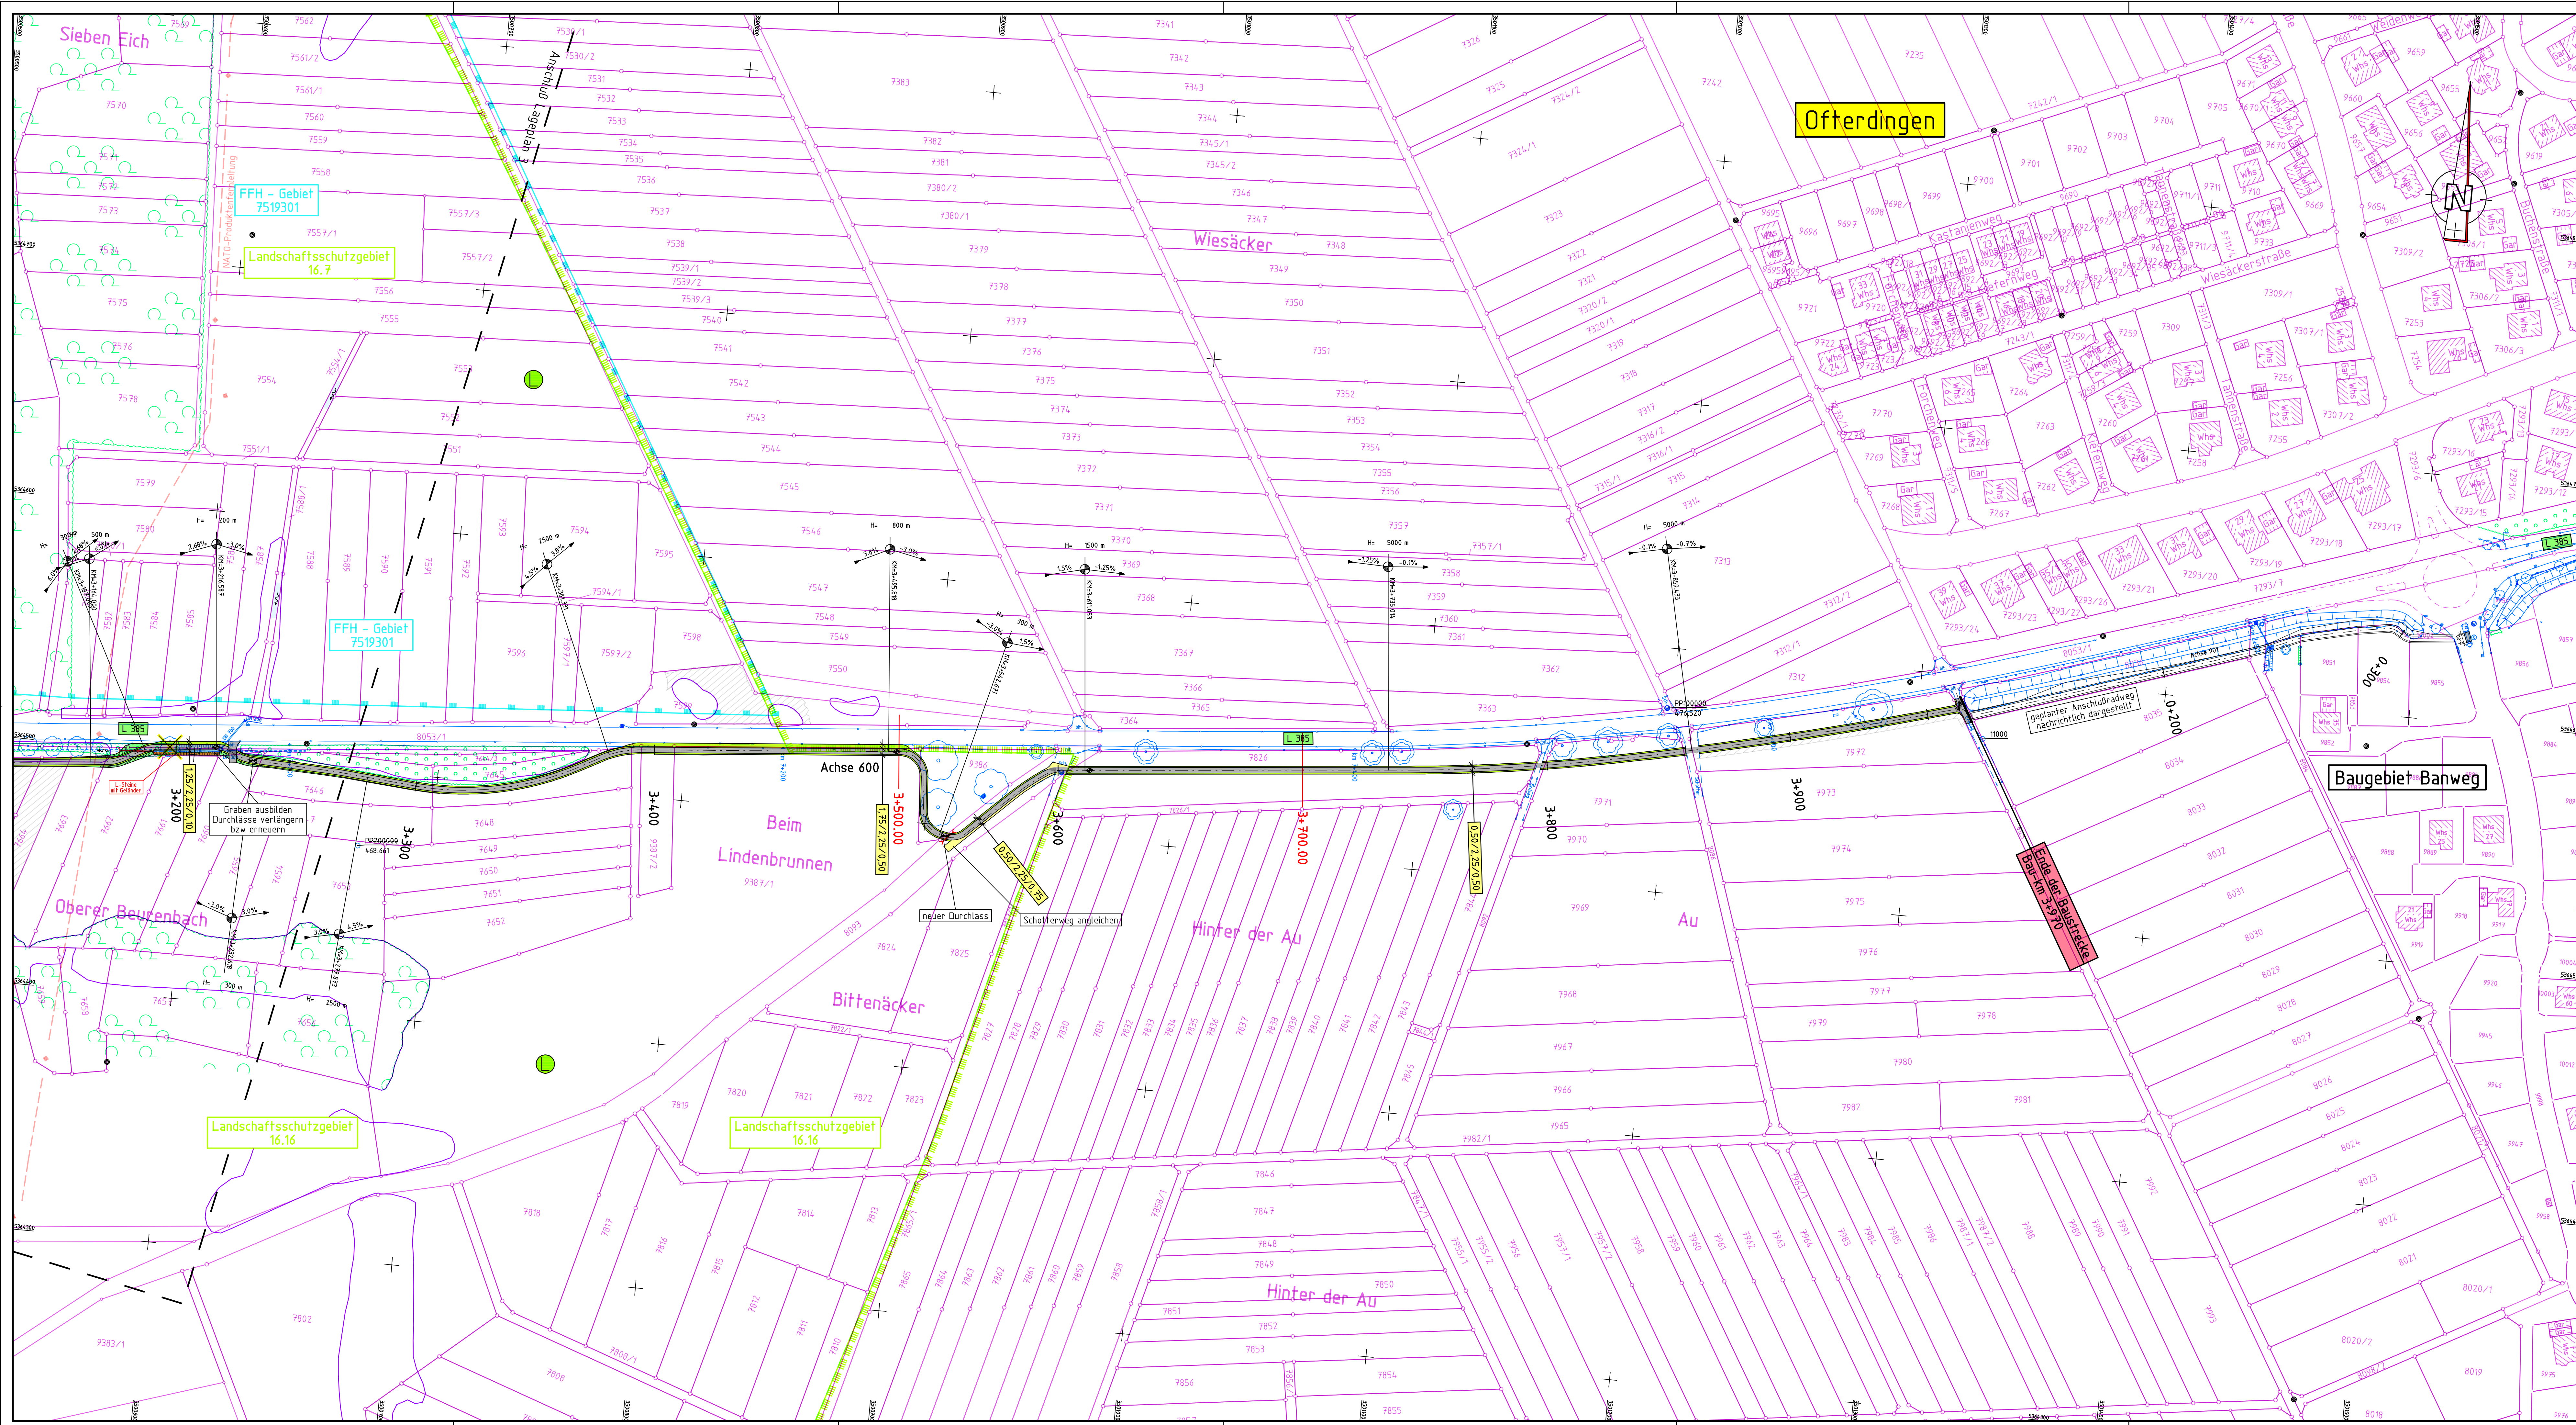

Zeichenerklärung

Planung

H = 5000 m

Neigungsbrechpunkt mit Angabe von Gefälle (v) u. Steigung (v) in Prozent, Länge des Gefälle- (Steigungs-) Strecke und Halbmessung

Hochpunkt

Tiefpunkt

2.5 %

Verkehrsrain / Reklutierung

vorr. Baum / entfallender Baum

gepl. Baum / gepl. Anpflanzung

Auftrag

Abtrag

gepl. Gebäudeabruch

Waldrand

Laubwald

Nadelwald

Mischwald

Einschnittböschung

Entwässerungsmulde

Befestigte Fahrbahn

Trassierstreifen

Radweg auf bestehendem Forstweg (Schotter), definierter Radweg s.u. wassergetriebene Oberfläche

neuer Radweg, bit. Oberfläche

neuer Radweg wassergetriebene Oberfläche

Planfeststellungsgrünze

Kreisgrenze

Genaukennzeichnung

Leitungen

bestehend / geplant

Abwasserleitung

Wasserleitung

Strom-Freileitung

Strom - Erdkabel

Freileitung Telekom

Erdkabel Telekom

Gastleitung

Steuerkabel

Sammelleitung mit Schacht

Sicherleitung mit Schacht

Muldenentwässerung Nr.1 Strang A (offener Deckel)

Kanalisation Nr.8 Strang A (geschlossener Deckel)

Straßenabfuhrschacht Nr.1

Prüfschacht Nr.1 (geschlossener Deckel)

ME/A.01

KS/A.08

S41

PS1

Die eingezeichneten Leitungsstrassen dienen nur zur GROSSORIENTIERUNG

Zur Erfassung der exakten Lage ist der Leitungsträger zu befragen.

Die Haftung für unrichtige Leitungseintragung ist ausgeschlossen.

Gebiete

bestehend / geplant

reines u. allgemeines Wohngebiet, Kleinsiedlungsgebiet

Kerngebiet, Dorfgebiet, Mischgebiet

Gewerbe-, Industriegebiet

Sondergebiete (Schulen, Heime, Krankenhäuser)

Naturschutzgebiet

Landschaftsschutzgebiet

Wasserschutzgebiet Zone II

Naturdenkmal

Vogelschutzgebiet

FFH-Gebiet

nach § 30a LwaldG gesch. Biotop

nach § 32 NatSchG gesch. Biotop

Gewässer

Flächen für landschaftspflegerische Maßnahmen außerhalb des nach Nr. Abs. (a), (b) (c) definierten Straßenkörpers mit Nr. 401, Funktion und Umfang der landschaftspflegerischen Maßnahmen, die im Bereich dieser schraffierten Flächen zur Durchführung gelangen sollen, sind im LfP dargestellt und beschrieben

Bestand - blau

Karte: Bestandsaufnahme der Stadt Rottenburg von 1995, Ergänzungen Ing. Büro Gernsey 2008 - 2010

geplante Straßenerweiterung

bestehend / geplant

Abwasserleitung

Wasserleitung

Strom-Freileitung

Strom - Erdkabel

Freileitung Telekom

Erdkabel Telekom

Gastleitung

Steuerkabel

Sammelleitung mit Schacht

Sicherleitung mit Schacht

Muldenentwässerung Nr.1 Strang A (offener Deckel)

Kanalisation Nr.8 Strang A (geschlossener Deckel)

Straßenabfuhrschacht Nr.1

Prüfschacht Nr.1 (geschlossener Deckel)

ME/A.01

KS/A.08

S41

PS1

Die eingezeichneten Leitungsstrassen dienen nur zur GROSSORIENTIERUNG

Zur Erfassung der exakten Lage ist der Leitungsträger zu befragen.

Die Haftung für unrichtige Leitungseintragung ist ausgeschlossen.

Ingenieurbüro für Bauwesen

Herbert Gernsey GmbH

GERNSEY

Neckarsulmer Str. 15 72072 Tübingen
Fon: 07071/9104-6 Fax: 07071/9104-80 e-mail: planung@gernsey.de

bearbeitet	24.02.2011	Si
gezeichnet	24.02.2011	Sch
geprüft		
Zeichnungsnummer: LAGE04.PLT		
Blattgröße: 1,27 m x 0,59 m = 0,75 m²		

Stadt Rottenburg

Tiefbauamt

Unterlage 7

Plan 4

bearbeitet

geprüft

Datum

Zeichen

Radweg

Dettingen - Offterdingen

- Planfeststellung -

Aufgestellt: Rottenburg, den 25.02.2011
Tiefbauamt
gez. Wanner

Lageplan
von Bau-km 3+190 bis Bau-km 3+970
Maßstab: 1 : 1000