


Grundriss Treppenlauf Kreuzgässle
M 1: 50

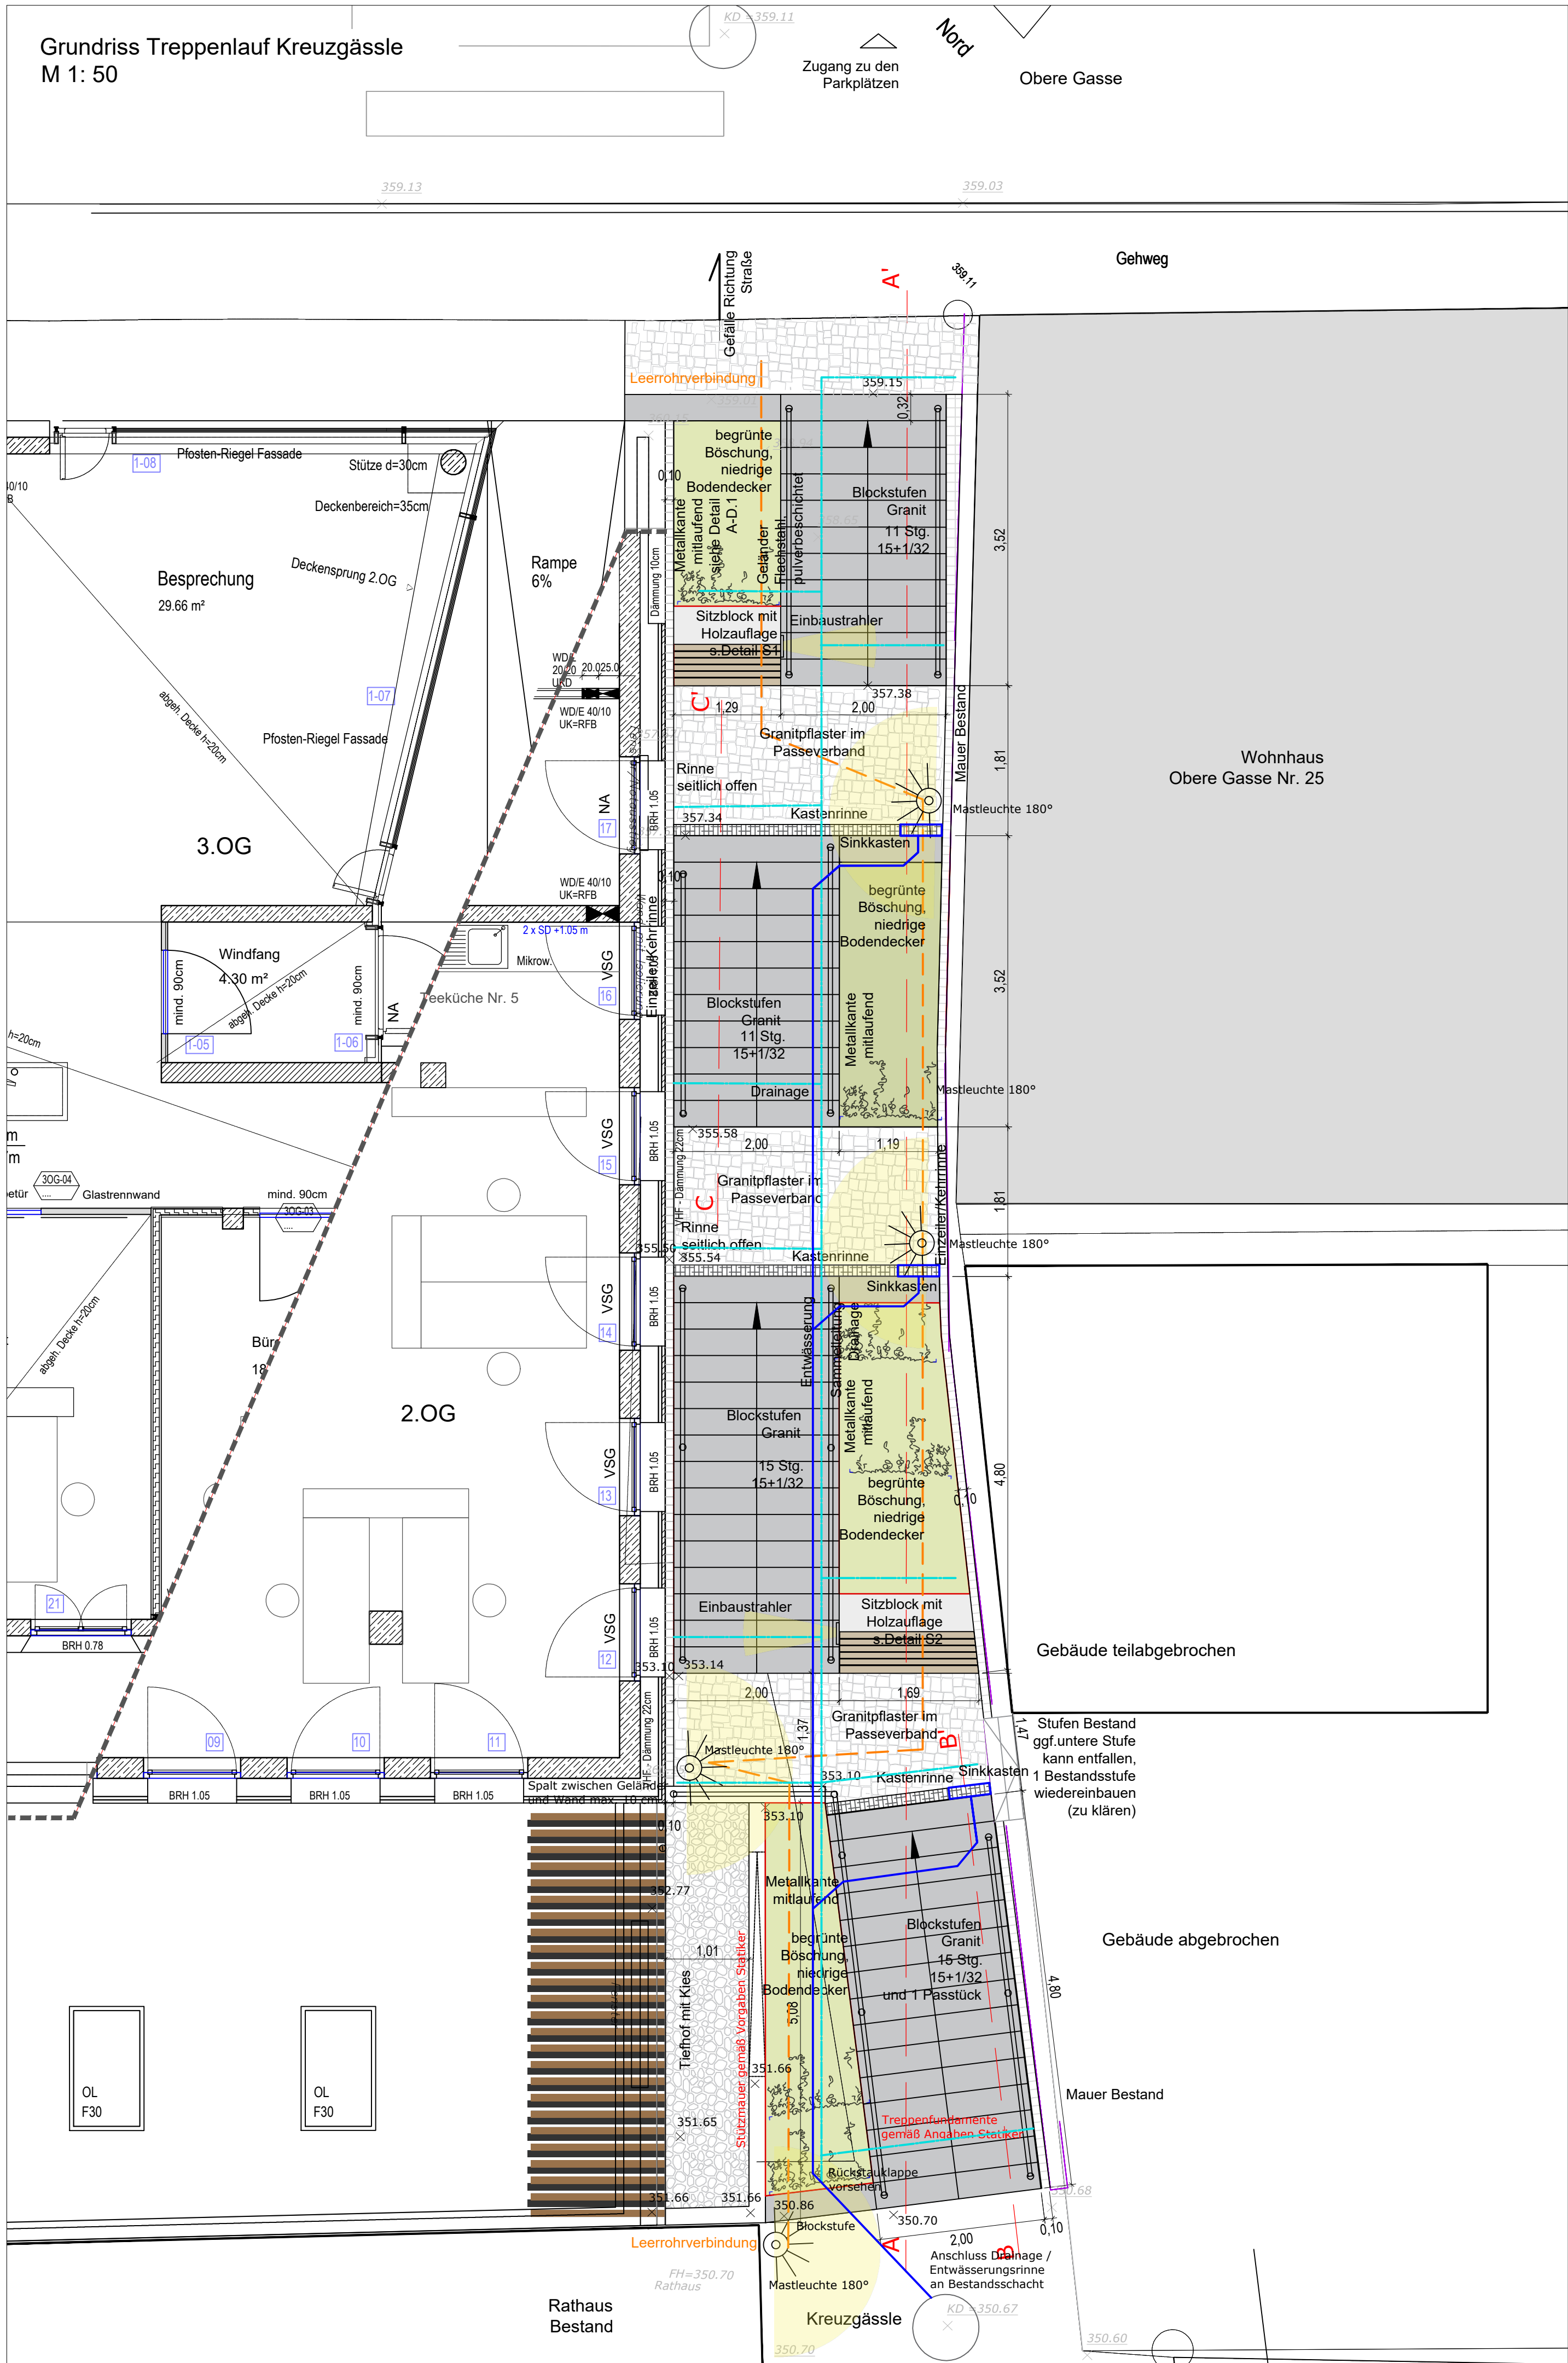

Legende

- Bodendecker, bepflanzte Böschung
- Treppenstufen (Granitblockstufen Stg. 16/32)
- Podest, Natursteinpflaster Passeverband
- Bestandshöhen
- Planungshöhen
- Leerrohrverbindung
- Drainageleitung (Zulauf-und Sammelleitung)
- Regenwasserleitung

Bestandshöhen nachrichtlich übernommen; Abweichungen sind der Bauleitung mitzuteilen

Angaben der Bodenmodellierung durch die Bauleitung
Alle Maße in der Projektion - Alle Maße in m

Alle Maße sind vor Ort vom Auftragnehmer eigenverantwortlich zu prüfen

Die Lage der Leitungen ist vor Ort eigenverantwortlich zu prüfen

	E		
	D		
	C		
	B		
	A		
GEÄNDERT	INDEX	DATUM	GEZ.

Auftraggeber: Stadt Rottenburg

Projekt: Neubau Treppe am Rathaus - Kreuzgässle

Plan: Ausführungsplanung Grundriss

Maßstab: 1:50

Proj.-Nr. 18-19

Plan-Nr. 5.0

Gezeichnet BWS

Format 591 x 592

Datum 05.02.2019

Prof. Schmid | Treiber | Partner
Freie Landschaftsarchitekten
BDLA, ifla
Heidenheimer Straße 8
71229 Leonberg
www.schmid-treiber-partner.de

Tel. +49 (0) 7152 - 939 63 - 0
Fax. +49 (0) 7152 - 939 63 - 33
info@schmid-treiber-partner.de

PROF. Schmid | Treiber | Partner