


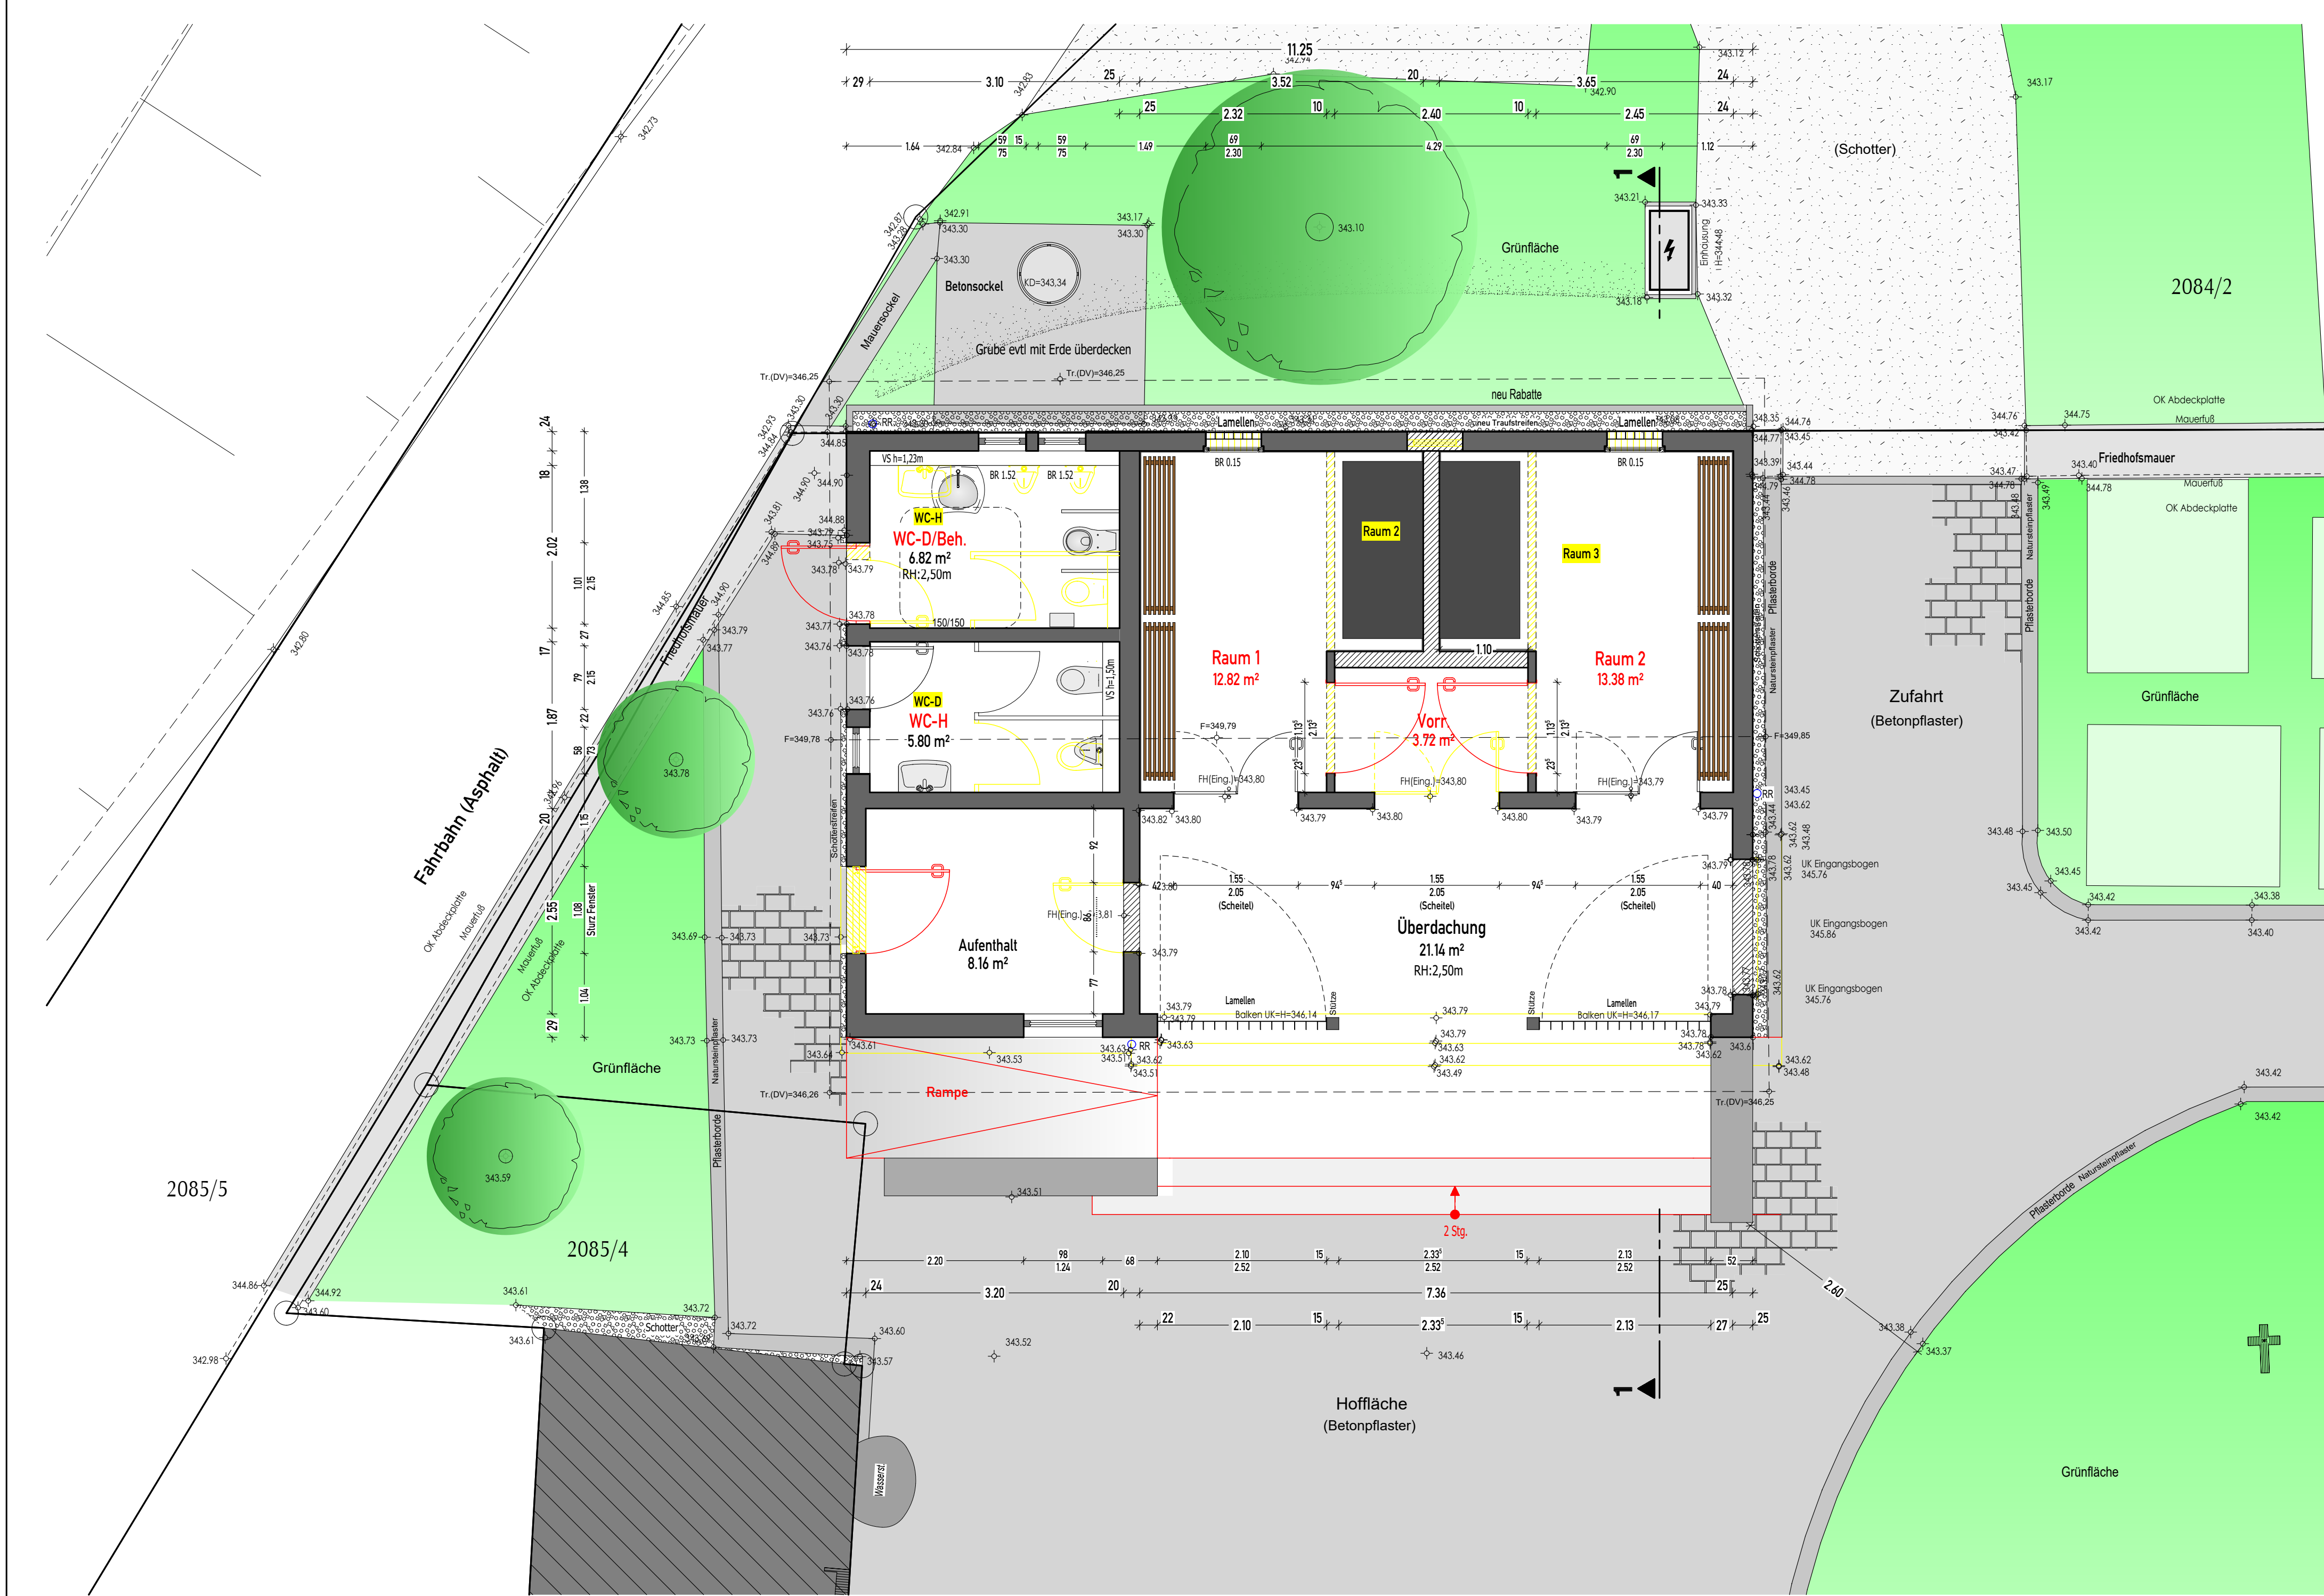

Raum 1	
BGF:	12.82m²
Raumhöhe:	
Boden:	Naturstein
Wand:	Mauerwerk/Putz/Kalkfilzputz fein 1mm
Decke:	GK, Glattflies, Stumpfmatt/weiß
Deckengebälk:	freigelegt sichtbar, Oberfläche gebürstet, weiß lasiert

Raum 2	
BGF:	13.38m²
Raumhöhe:	
Boden:	Naturstein
Wand:	Mauerwerk/Putz/Kalkfilzputz fein 1mm
Decke:	GK, Glattflies, Stumpfmatt/weiß
Deckengebälk:	freigelegt sichtbar, Oberfläche gebürstet, weiß lasiert

Vorraum	
BGF:	3.72m²
Raumhöhe:	2.50m
Boden:	Naturstein
Wand:	Mauerwerk/Putz/Kalkfilzputz fein 1mm
Decke:	GK, Glattflies, Stumpfmatt/weiß

Überdachung	
BGF:	21.14m²
Raumhöhe:	2.50m
Boden:	Naturstein
Wand:	Mauerwerk/Putz/Kalkfilzputz fein 1mm
Decke:	GK, Glattflies, Stumpfmatt/weiß

WC-Behi	
BGF:	6.82m²
Raumhöhe:	2.50m
Boden:	Fliesen
Wand:	Fliesen
Decke:	

WC-H	
BGF:	5.80m²
Raumhöhe:	2.50m
Boden:	Fliesen
Wand:	Fliesen
Decke:	

Aufenthalt	
BGF:	8.16m²
Raumhöhe:	
Boden:	
Wand:	
Decke:	

Alle Öffnungsmaße ab FFB

Grünfläche

befestigte Fläche

Bestand

Abbruch

Neubau

Mauerwerk

↗ 341.22 best. Höhen
+ [376.05] neue Höhen

4.	
3.	
2.	
1.	
Änderungen/Ergänzungen	

Projekt

Sanierung Friedhofsgebäude

Bauherr

Stadt Rottenburg am Neckar
- Hochbauamt -
Marktplatz 18, 72108 Rottenburg a. N.

Architekt

MARTIN KOCH
FREIER ARCHITEKT

Kirchgasse 20
72108 Rottenburg a.N.
T 07472 988 41 34
F 07472 988 97 17
koch@architekt-mk.de
www.architekt-mk.de

Die fertigungstechnischen und bauphysikalischen bestimmenden Angaben zur Konstruktion und Realisation sind vom Unternehmer verantwortlich nachzuprüfen. Diese für Überstinmigung der von Plauer angegebenen Zwangsmaße. Sämtliche sonstigen Unsicherheiten sind der Realisation unverzüglich mitzuteilen.
Diese Zeichnung ist Eigentum des Planers und darf ohne Genehmigung des Planersverfassers weder vervielfältigt noch kopiert oder an Dritten Personen Weitergegeben werden.
Der Mißbrauch bleiben rechtliche Schritte vorbehalten.

Maßstab:

1:50

Zeichnung Nr.:

3.1

Index:

a

Gezeichnet

02.05.2019

Geändert

Geändert

Geändert

Geändert

Geändert

Zeichnung

Grundriss EG

H/B = 420 / 841 (0.35m²) Allplan 201