


Sanierung Rasenplatz in Rottenburg - Ergenzingen

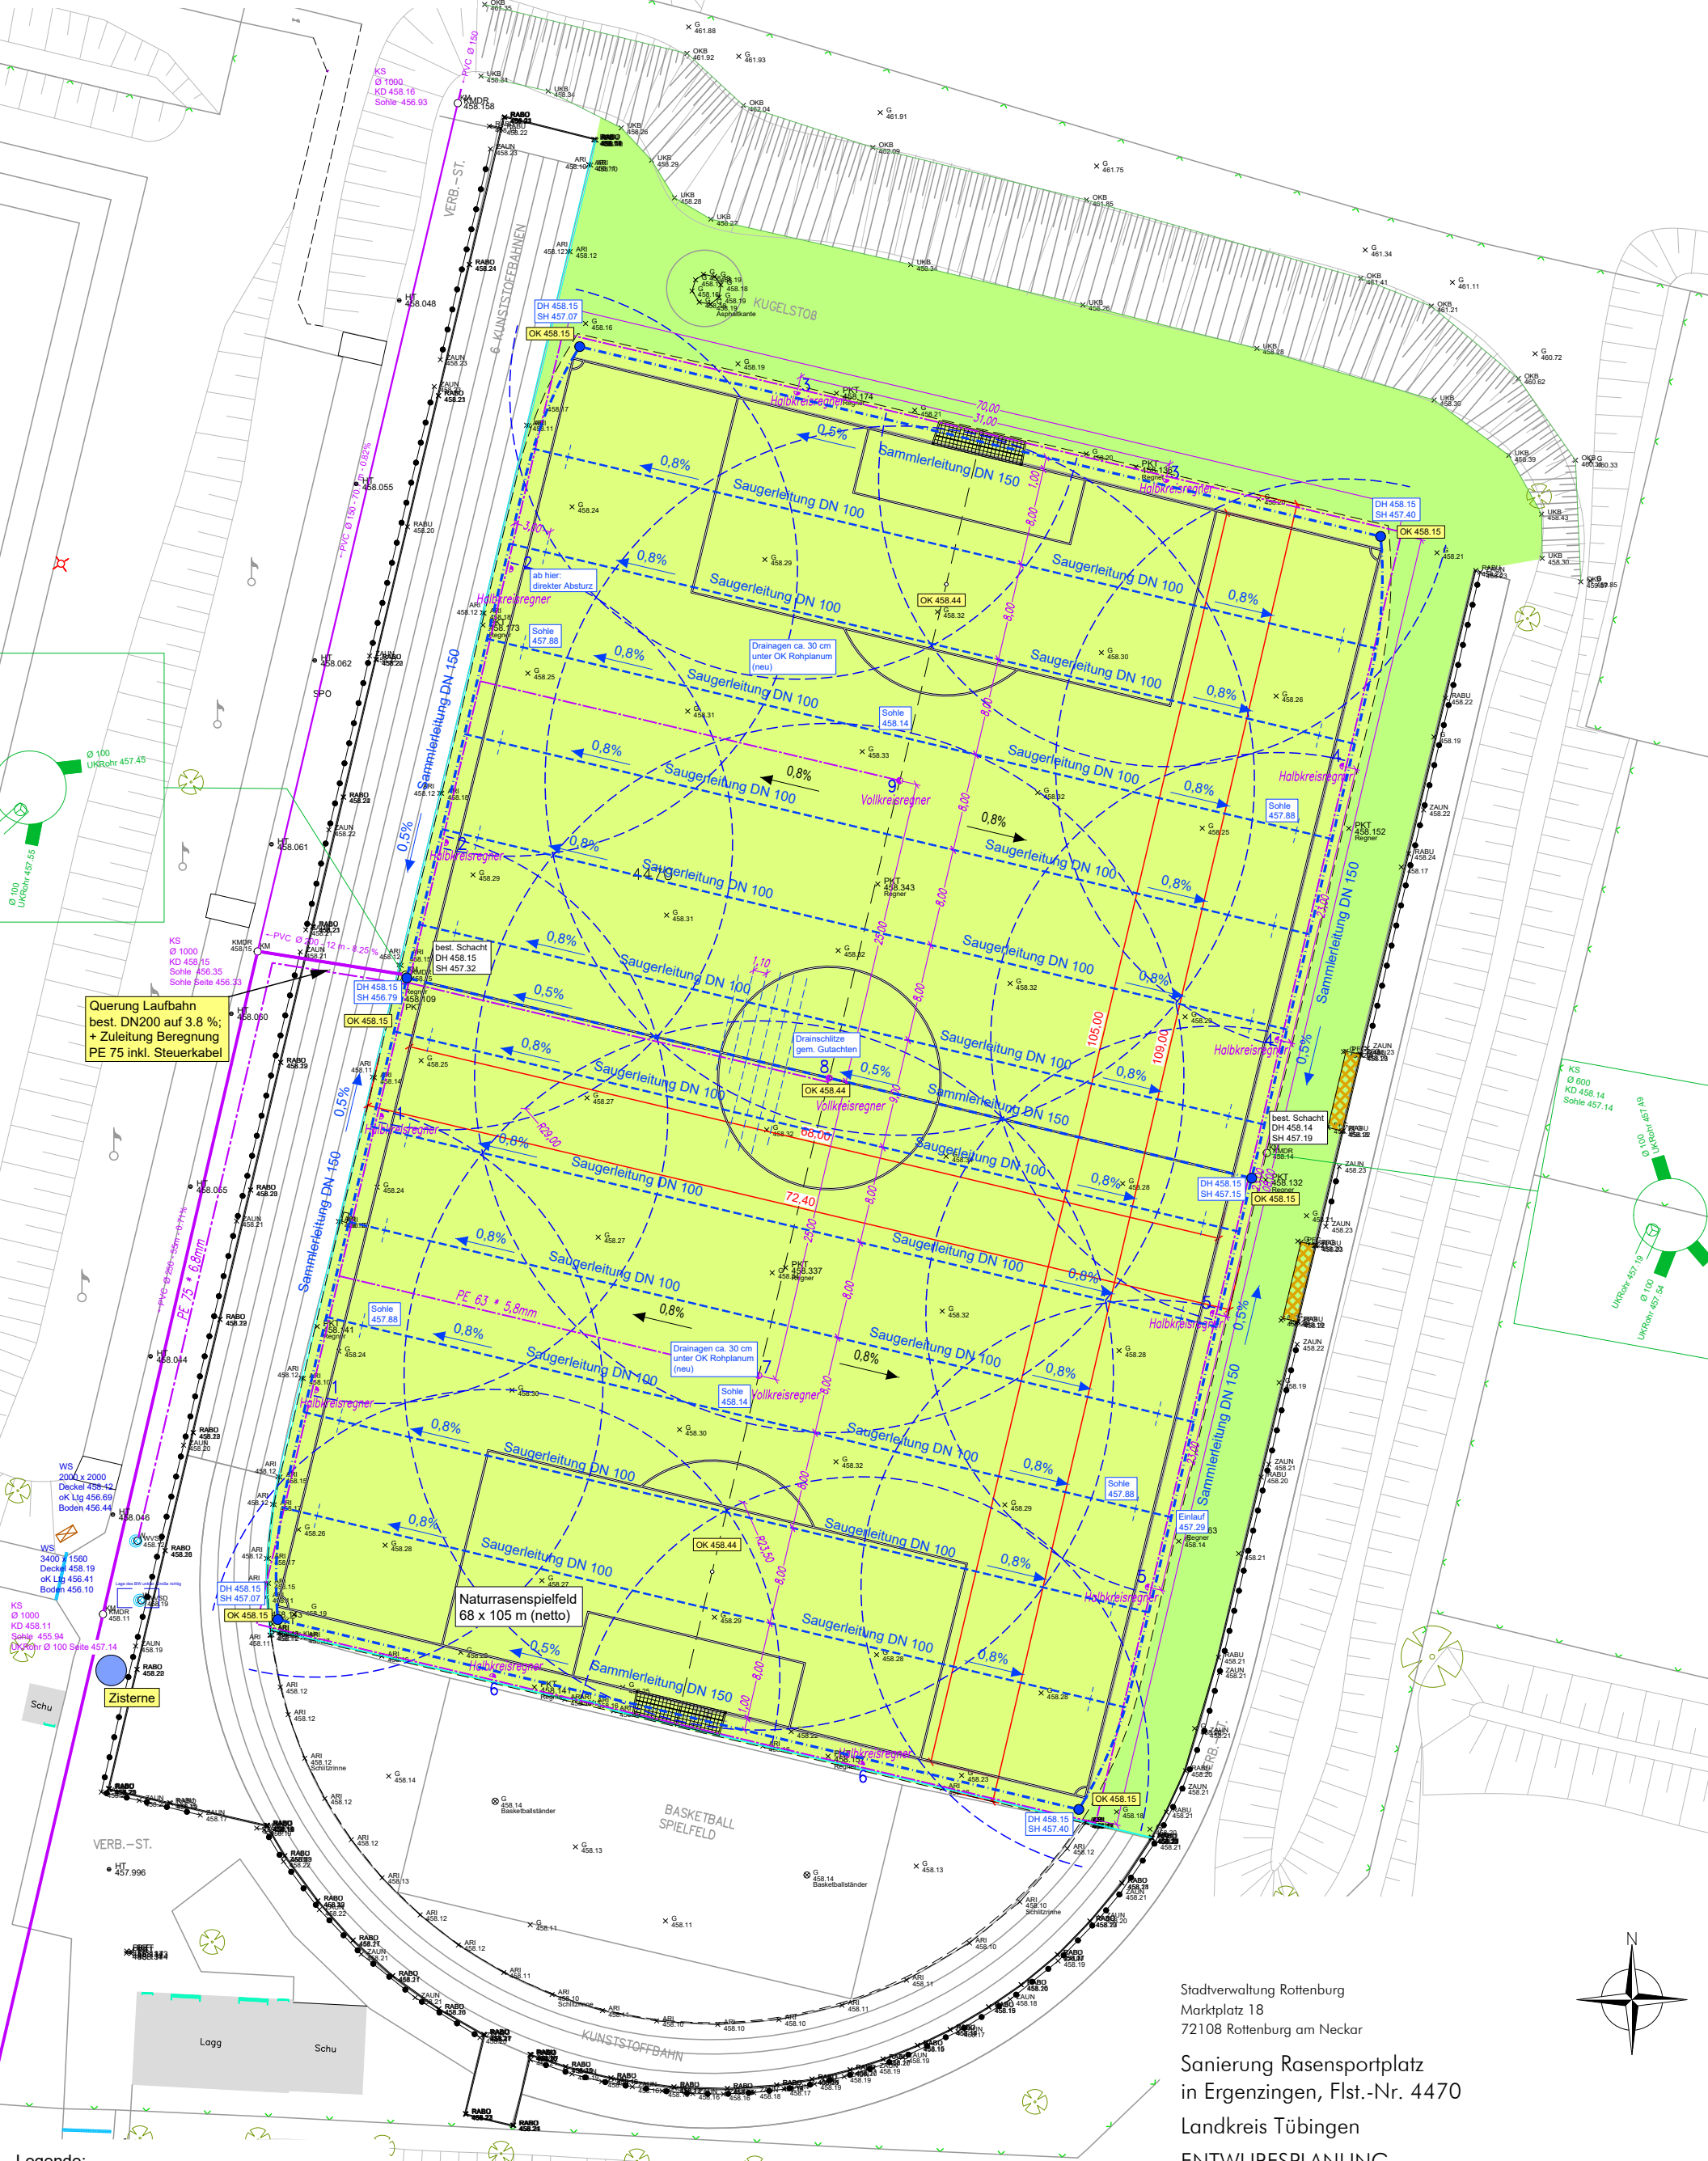

Legende:

- Naturrasenspielfeld mit Linierung
- Randbereiche aus Naturrasen

Stadtverwaltung Rottenburg
Marktplatz 18
72108 Rottenburg am Neckar

Sanierung Rasensportplatz
in Ergenzingen, Flst.-Nr. 4470

Landkreis Tübingen

ENTWURFSPLANUNG

Lageplan Freianlagen und Leitungen

A3-Plan für LV

Maßstab: 1 : 500		Projektnummer: 12846 Plannummer: 12846 / EP-IP.1.2	
Gez./Geä.	Datum	Änderungsvermerk	Grundlage: ALK, Verm. GF
JS/Fe	09.12.20	erstellt	
JS/Fe	11.01.21	Anpassung nach Termin 11.12.2020, Querung Laufbahn, Beregnung	



Büro Ergenzingen
Hohenzollernweg 1
72186 Ergenzingen
Tel.: 07485/9769-0
info@buero-gfroerer.de

Büro Dornstetten
Schiefgrabenstraße 4
72280 Dornstetten
Tel.: 07443/24056-0
info@buero-gfroerer.de

Büro Owingen
Gottlieb-Daimler-Str. 2
88696 Owingen
Tel.: 07551/83498-0
info@buero-gfroerer.de

HINWEIS:
Sämtliche Maße und Höhen sind durch den Unternehmer
am Bau in eigener Verantwortung zu prüfen.
Solche Maße und Höhen, die nicht unmittelbar am Bau
geprüft werden können, sind durch die Bau-
leitung zu bestätigen.