


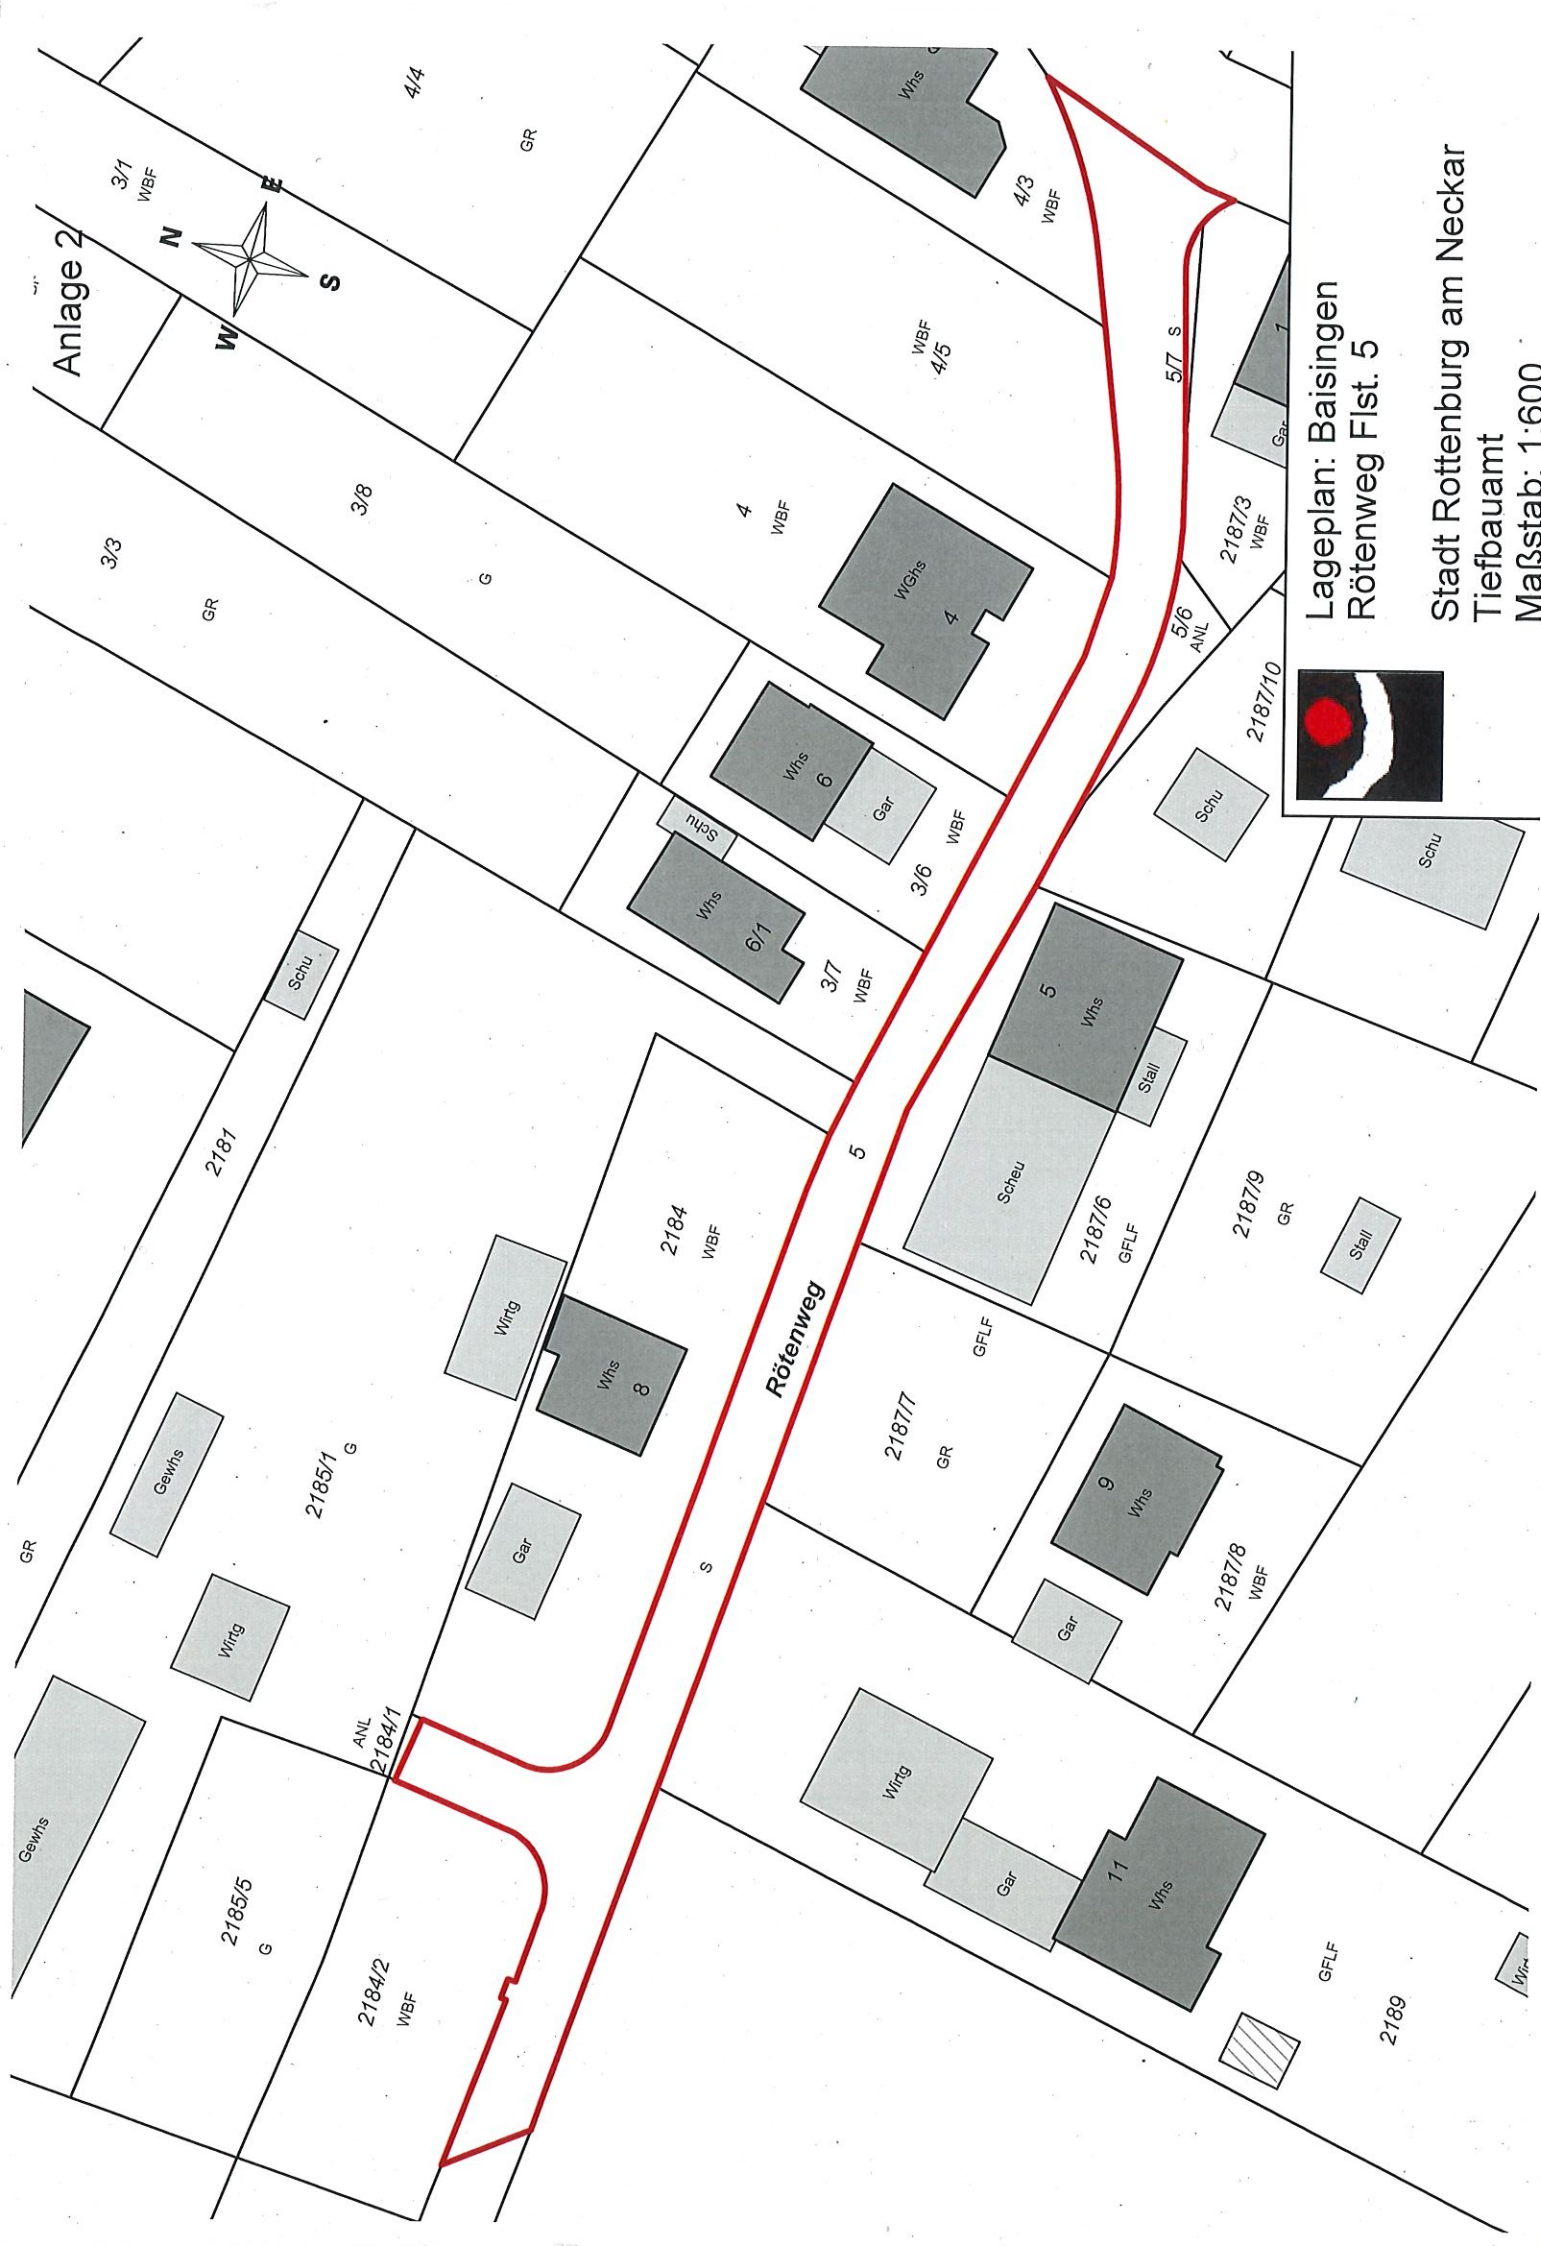

Lageplan: Baisingen
Rötenweg Flst. 5

Stadt Rottenburg am Neckar
Tiefbauamt
Maßstab: 1:600