LAGEPLAN

-zeichnerischer Teil zum Bauantrag-

(§ 4 LBO VVO)

-Vereinfachte Ausführung-

Kreis: Tübingen

Stadt: Rottenburg

Gemarkung: Ergenzingen

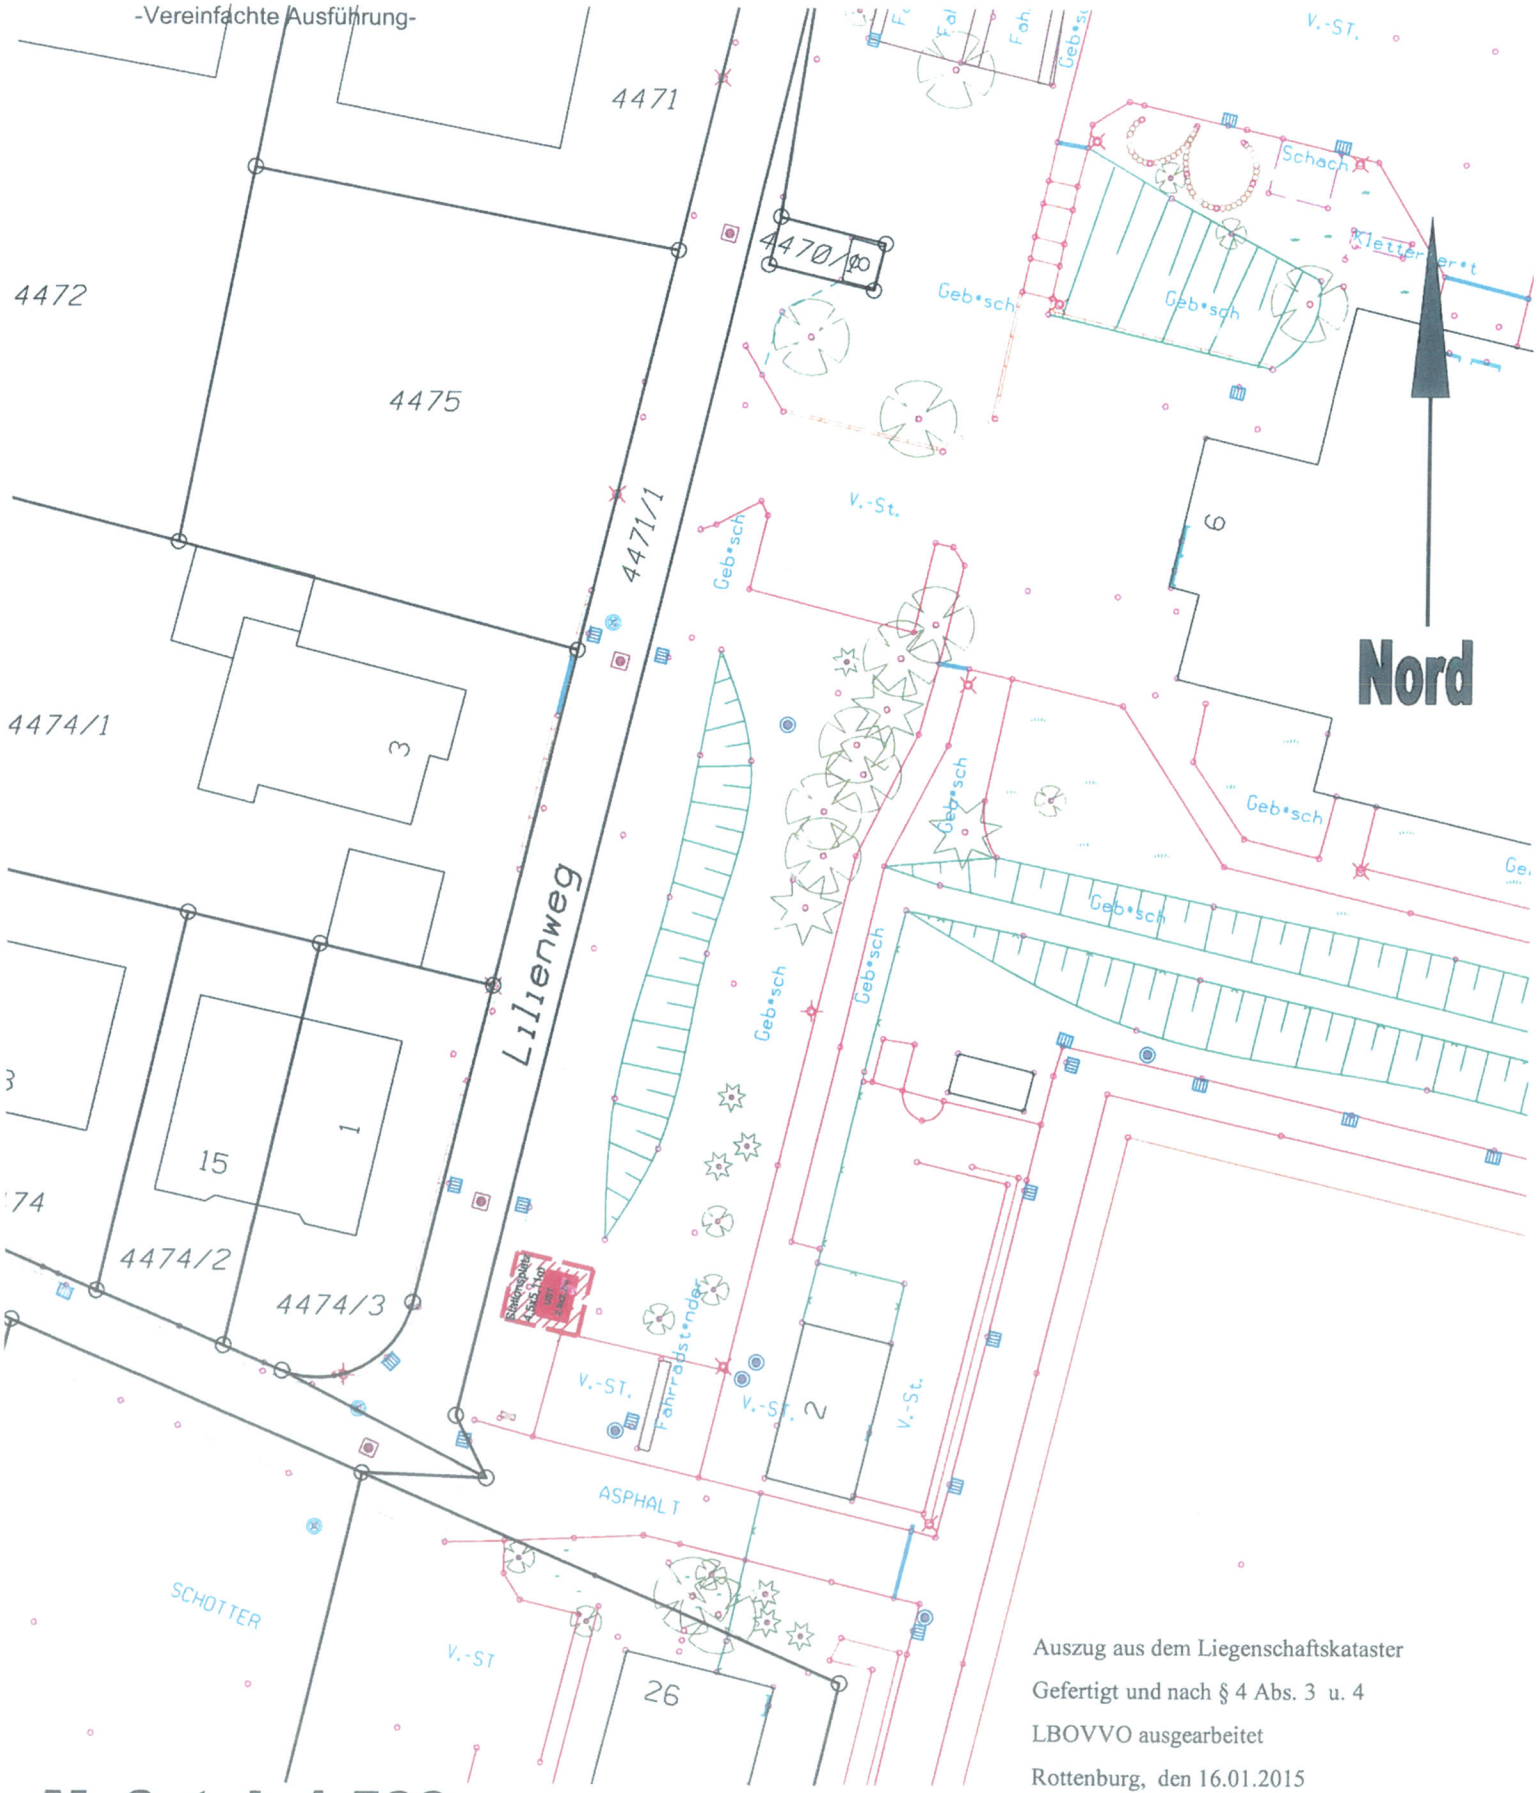

Maßstab 1:500

Auszug aus dem Liegenschaftskataster

Gefertigt und nach § 4 Abs. 3 u. 4

LBOVVO ausgearbeitet

Rottenburg, den 16.01.2015

SWR Stadtwerke Rottenburg GmbH
Siebenlindenstraße 19
72108 Rottenburg

LAGEPLAN

-zeichnerischer Teil zum Bauantrag-

(§ 4 LBO VVO)

-Vereinfachte Ausführung-

Kreis: Tübingen

Stadt: Rottenburg

Gemarkung: Ergenzingen

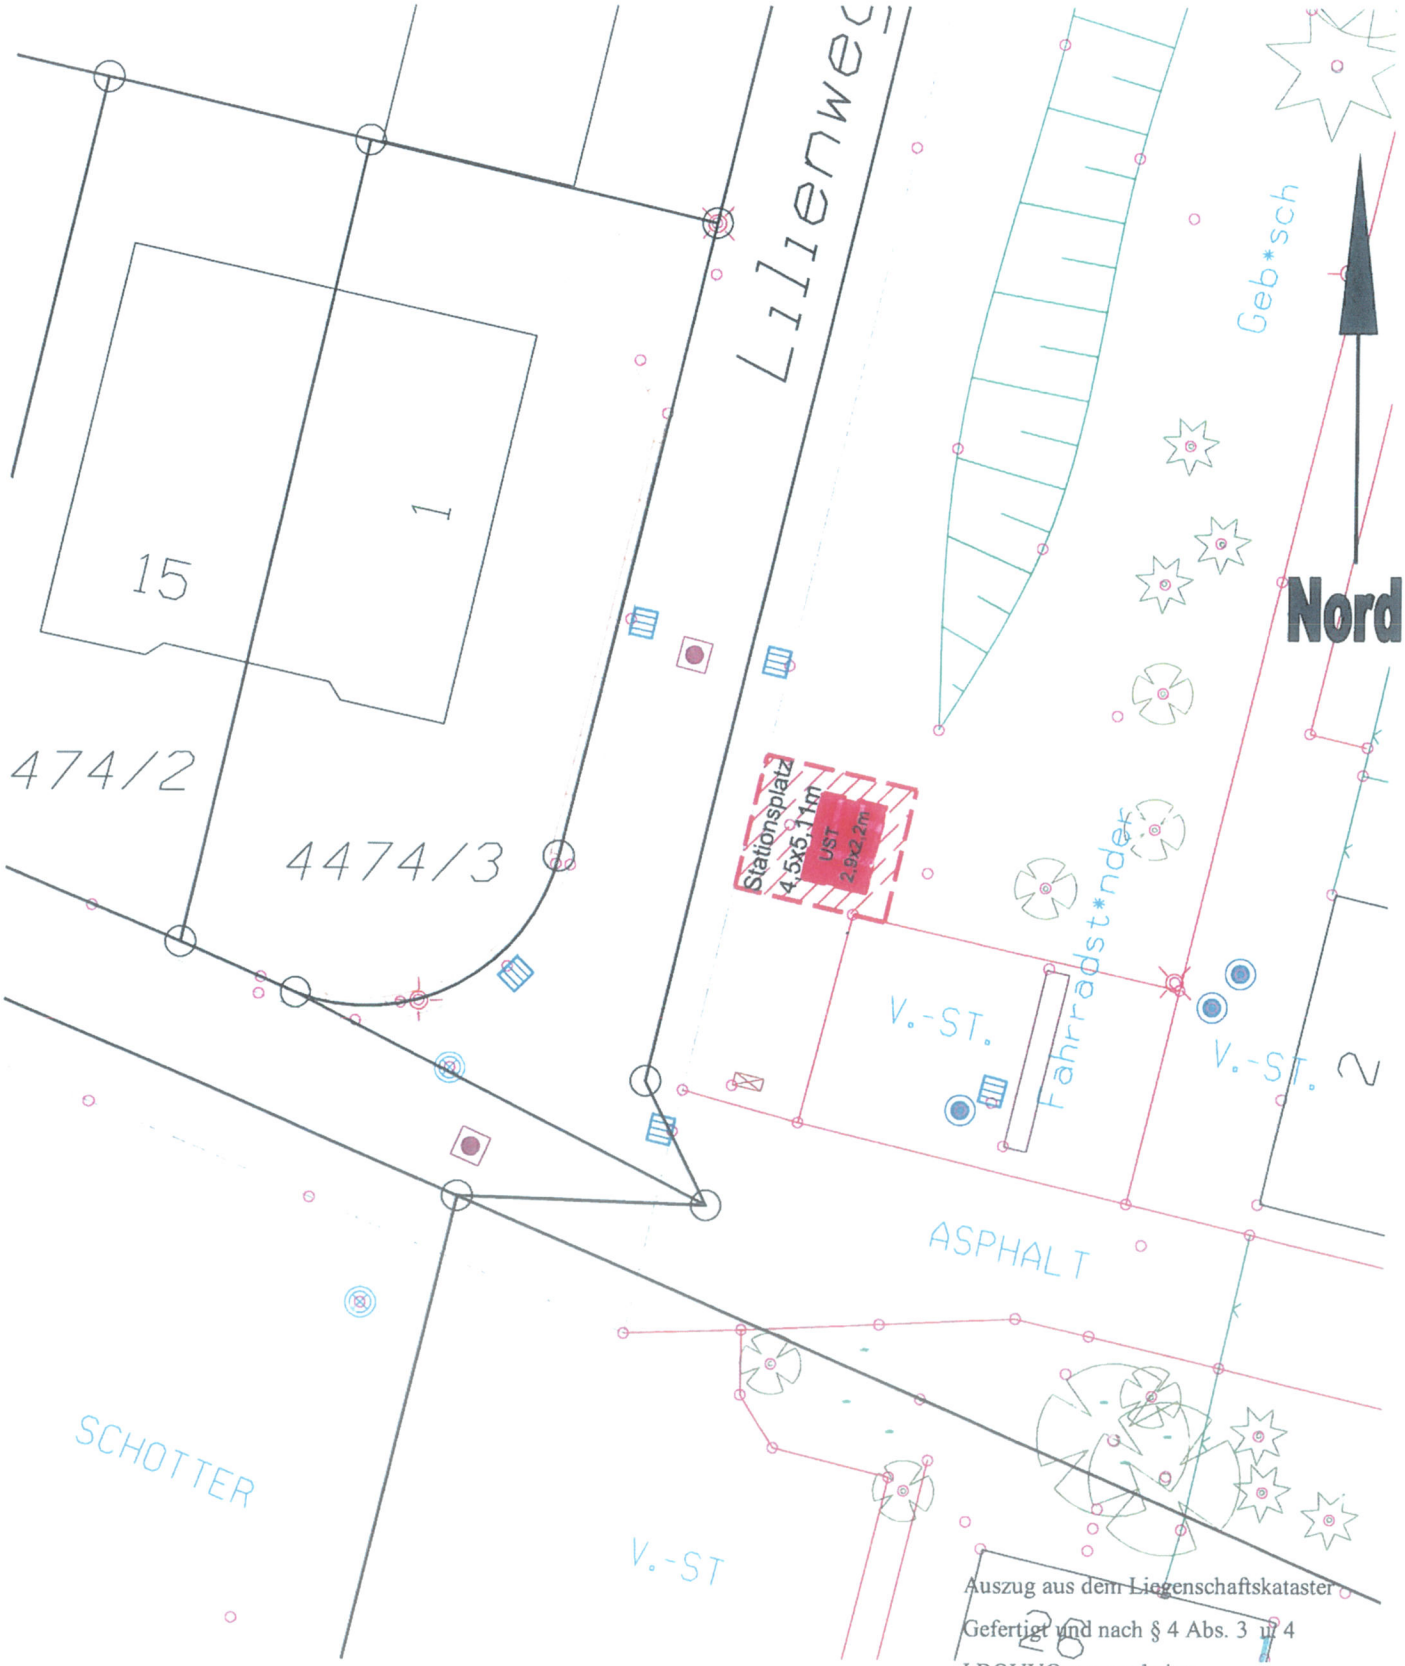

Auszug aus dem Liegenschaftskataster

Gefertigt und nach § 4 Abs. 3 u. 4 LBOVVO ausgearbeitet

Rottenburg, den 16.01.2015

Maßstab 1:250

Stadtwerke Rottenburg GmbH
Siebenlindenstraße 19
72108 Rottenburg