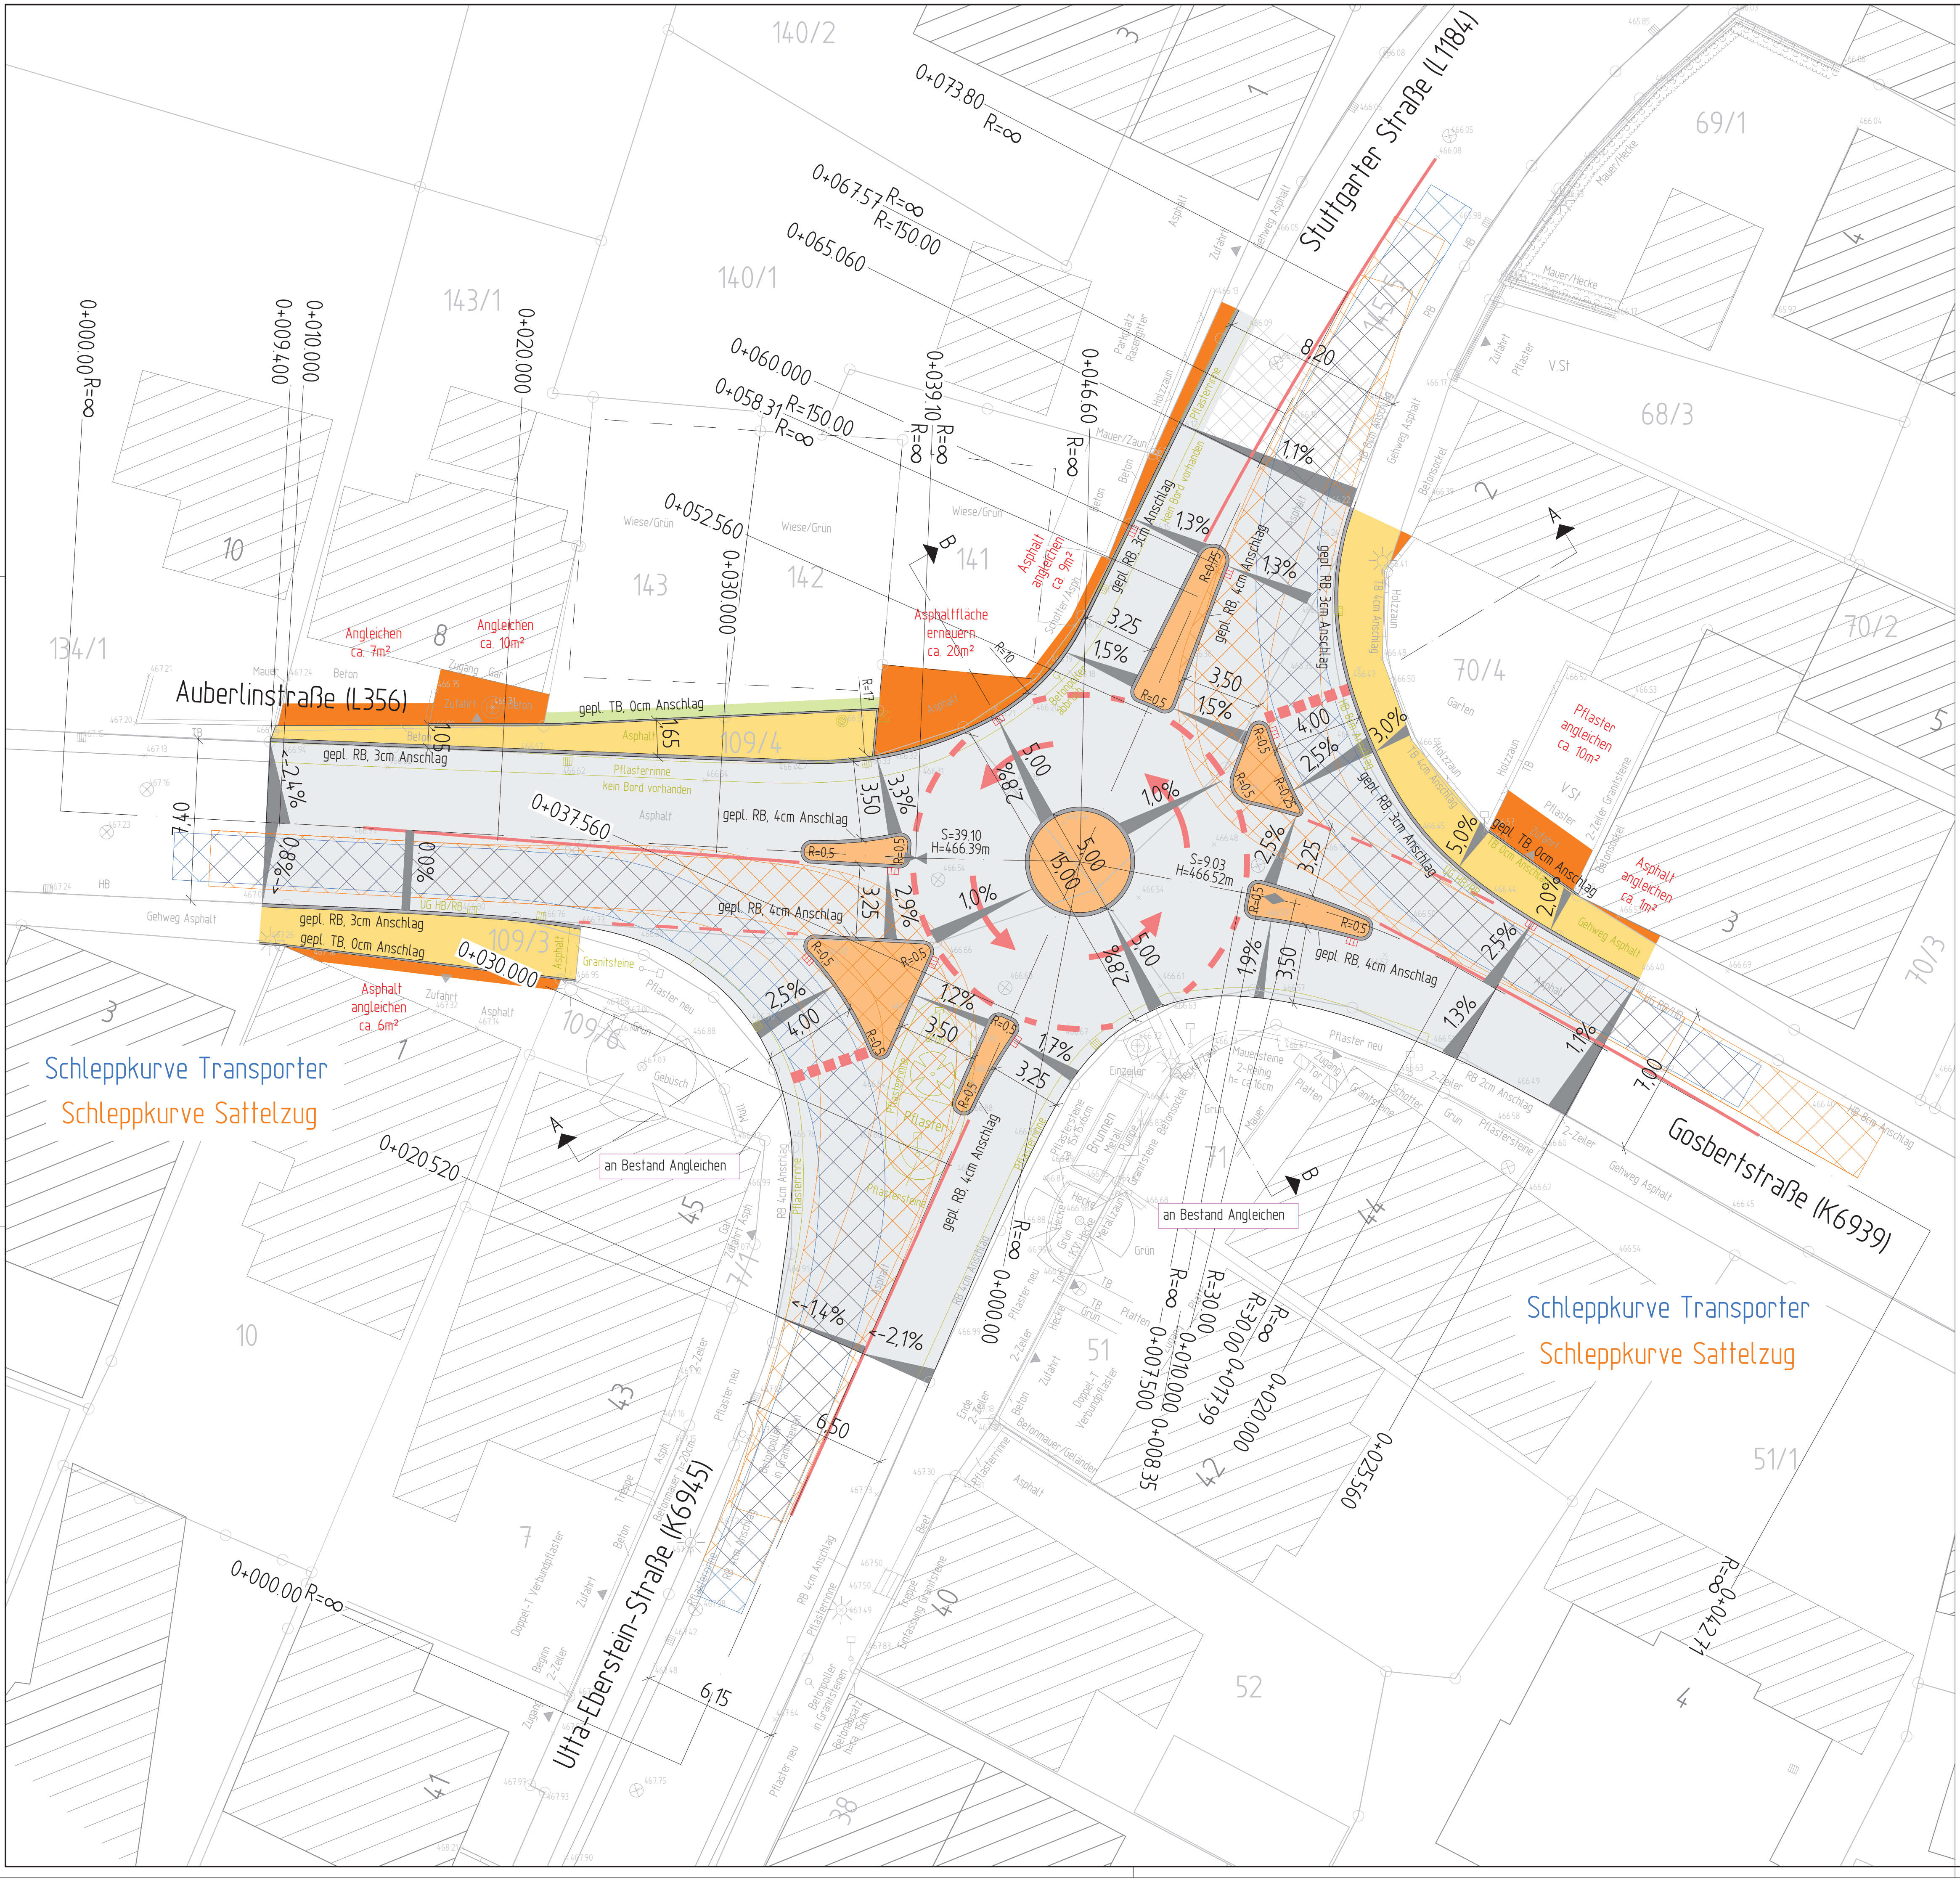

N

Legende

▭	gepl. Fahrbahn Asphalt
▨	gepl. Deckensanierung
🟨	gepl. Gehwegfläche, Pflaster
🟧	gepl. Insel, Pflaster, Bord 2cm Anschlag
🟧	gepl. Angleichsfläche
—	gepl. Markierung
	gepl. Strassenablauf, 500x300

4

VORABZUG

INDEX	DATUM	NAME	ART DER ÄNDERUNG

STUTTGARTER STRASSE 13A
75179 PFORZHEIM
TELEFON (07231)3850-0
TELEFAX (07231)3850-50
E-MAIL: Pforzheim @ Kirn-Ingenieure.de
INTERNET: www.kirn-ingenieure.de

KIRN INGENIEURE
BERATENDE INGENIEURE

STADT ROTTENBURG a. N.
OT ERGENZINGEN

UMGESTALTUNG KNOTENPUNKT
STUTTGARTER-, GOSBERT- UND AUBERLINSTRASSE
- ENTWURFSPLANUNG -

LAGEPLAN -
Kreisverkehr mit Bypässen
MASSSTAB 1 : 100

	DATUM	UNTERSCHRIFT
GEZEICHNET	29.03.2018	SD
GEPRÜFT	29.03.2018	DS
GESEHEN	29.03.2018	BJ

ERSATZ FÜR

PLANNUMMER 2016-2304204

AUFTRAGGEBER:

DATUM: UNTERSCHRIFT

PLANVERFASSER:

DATUM UNTERSCHRIFT