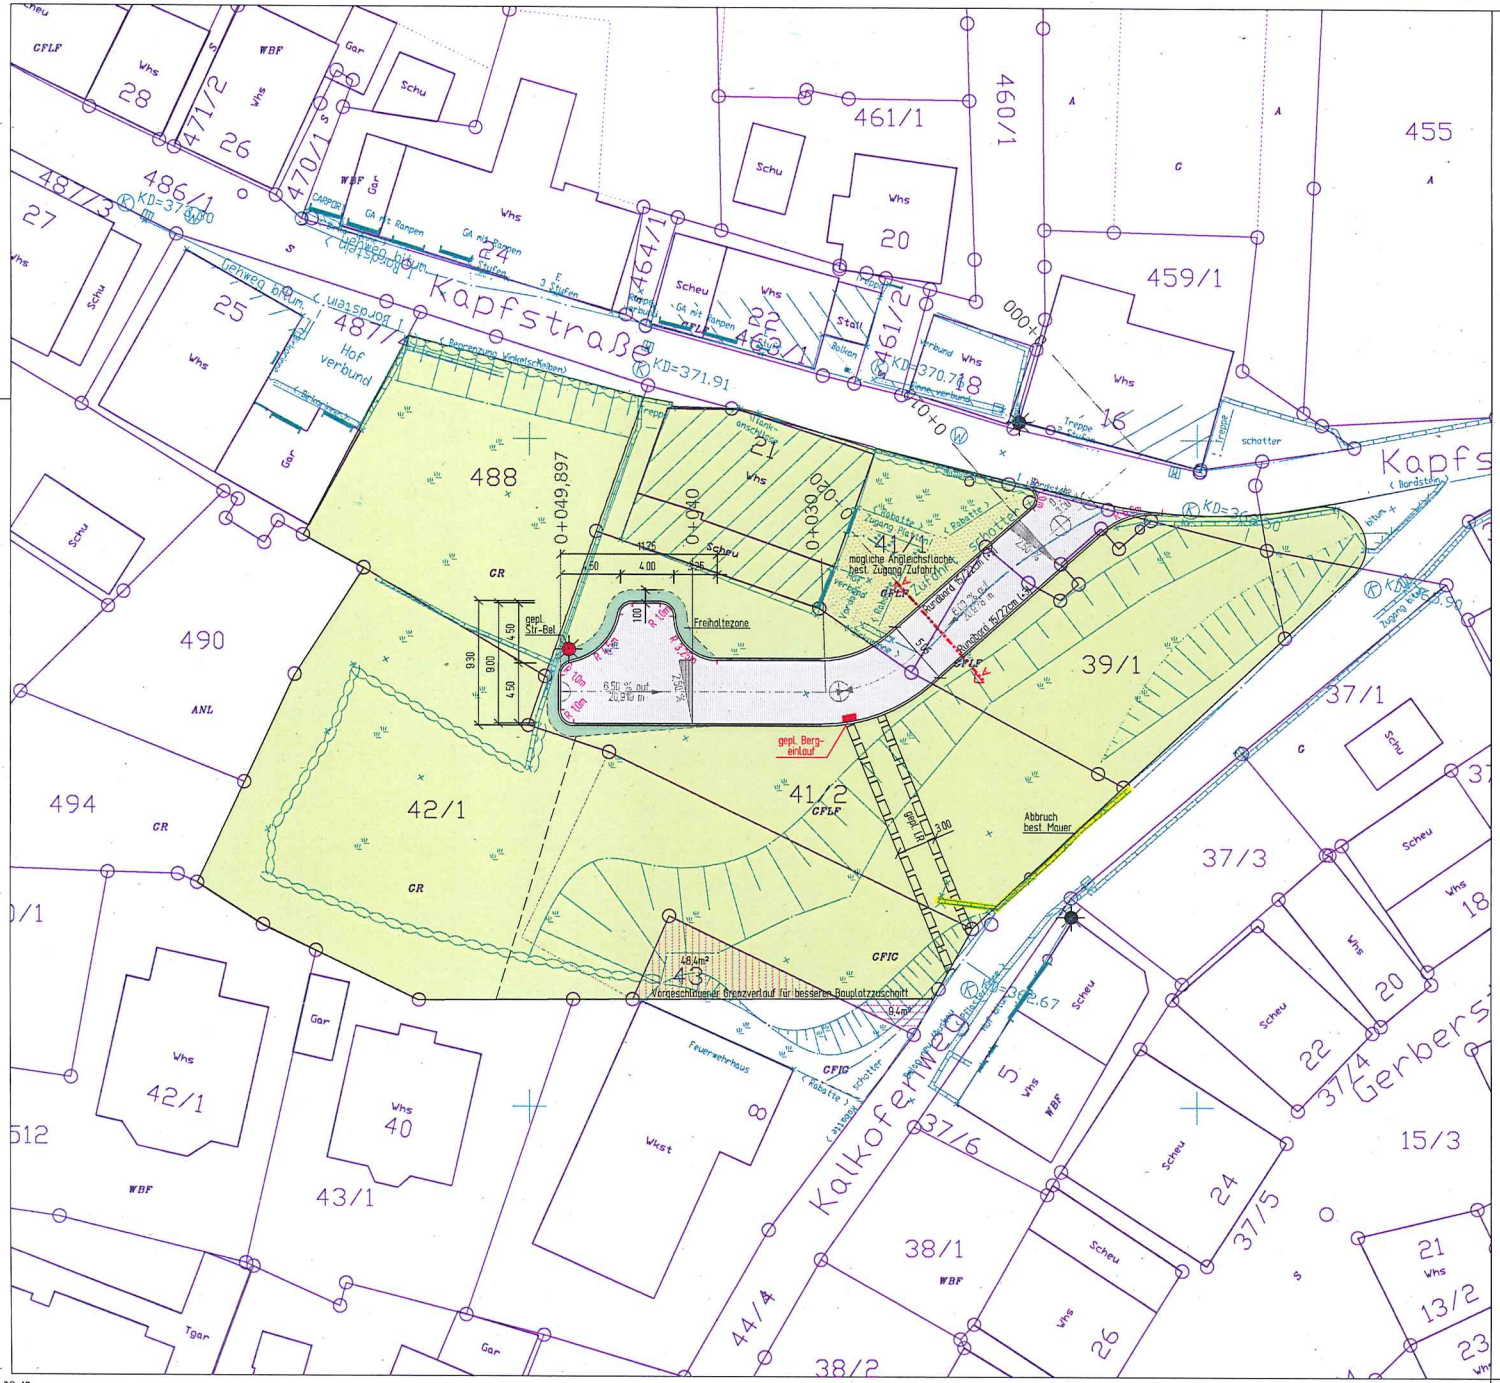

Anerkannt: Rottenburg, den

Datum: Bauherr:

STADT ROTTENBURG A. N.

Erschließung "Kapfstraße" in Obernau

Lageplan - Variante D

M 1:250 PLAN-Nr.: 1D

gezeichnet: Tra 26.05.2015

geändert:

geprüft:

GAUSS + LÖRCHER
Ingenieurtechnik GmbH

Tübinger Straße 30 72108 Rottenburg
Telefon (07472) 96710 Telefax (07472) 967140
tiefbau@gaussloercher.de
www.gaussloercher.de

Anlage 1

26.05.2015 14:38:42

DATENAME: 1-0Jb.dgn

STAND: 26.05.2015