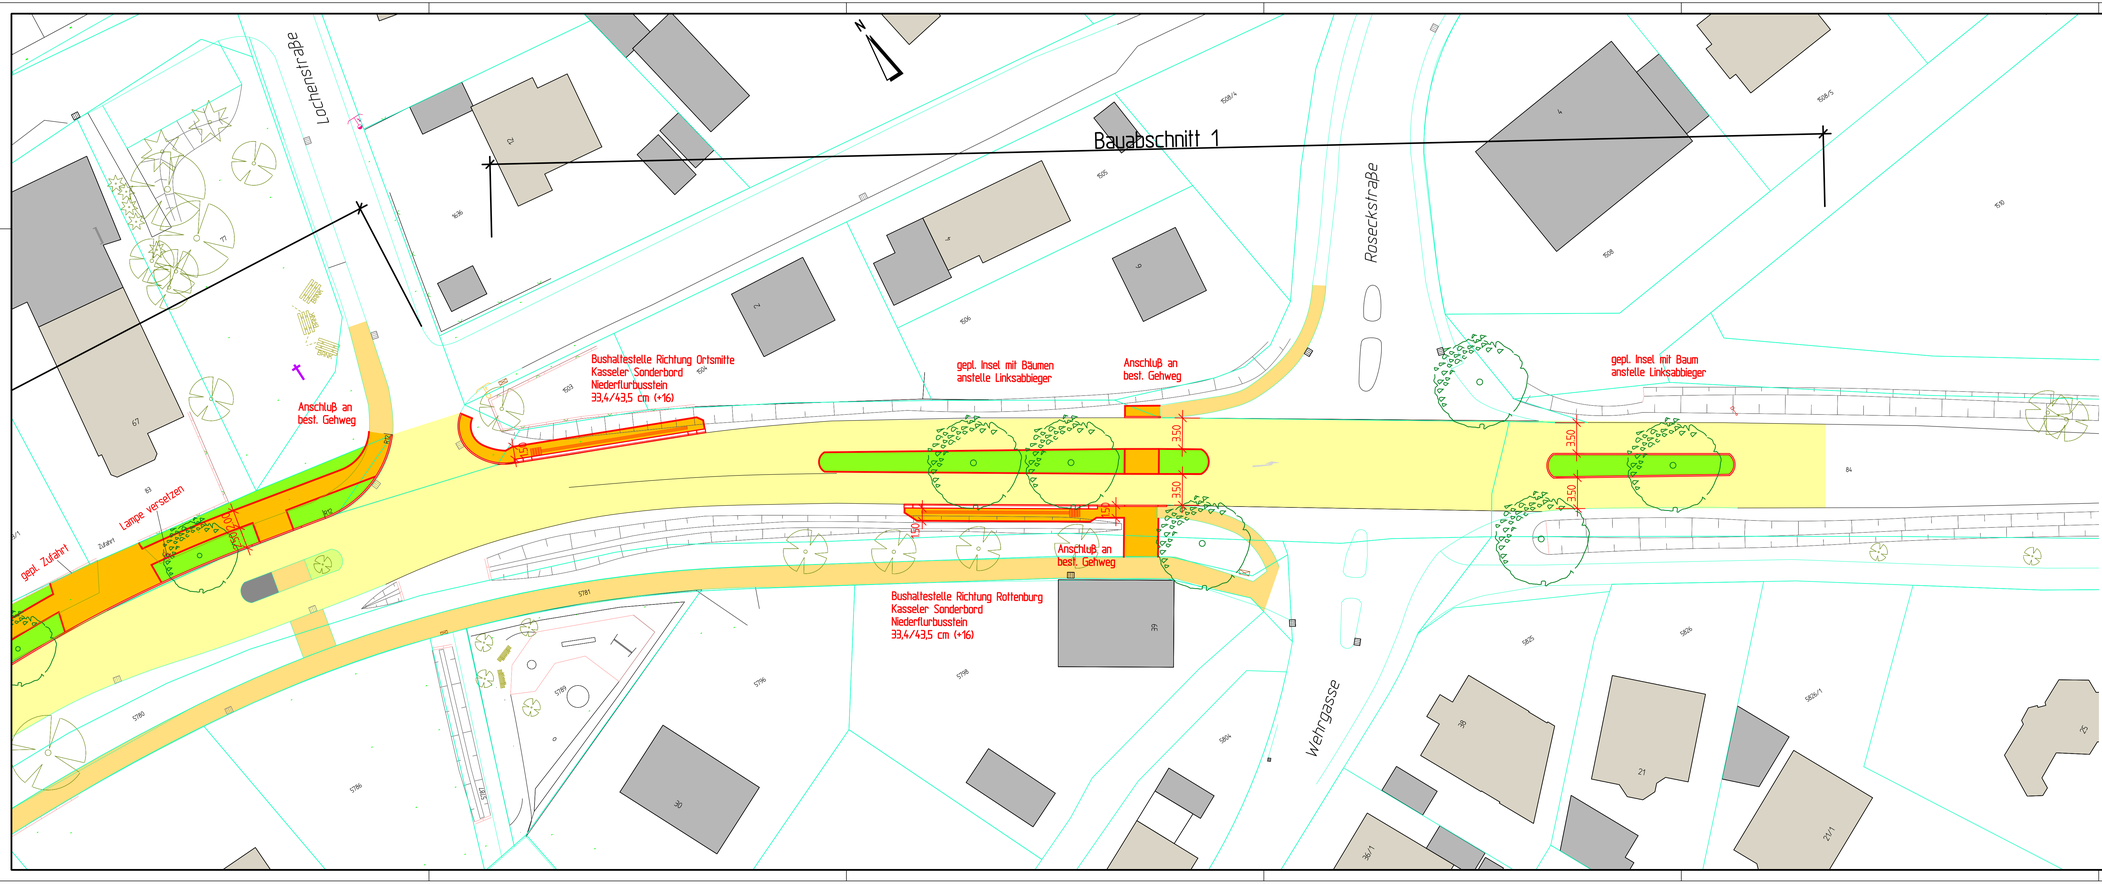

Zeichenerklärung:

- gepl. Straße asphaltiert
- gepl. Gehweg asphaltiert
- best. Gehweg
- gepl. Grünfläche
- gepl. Baum
- best. Baum

Nr.	Änderungen	Datum	Name

RAIDT und GEIGER

Ingenieurbüro für Bauwesen und Umwelttechnik

Tübinger Straße 34
72108 Rottenburg a.N.
Tel. 07472/9624-0
Fax 07472/962420
RAIDTundGEIGER@t-online.de

Stadt Rottenburg am Neckar

Anlage	21	Ausbau Ortsdurchfahrt Seebronn		Datum	Name
Datei	ost-uebf1a0 r1375145.25p		Bearb.	Sept. 2015	ra
Maßstab	1 : 250		Gez.	Sept. 2015	sb
Format	1.16x0.40 2.46 qm	Lageplan Bauabschnitt 1	Gepr.	Sept. 2015	ra

Der Bauherr:
Rottenburg,

Der Planverfasser:
Rottenburg, 24.09.2015