


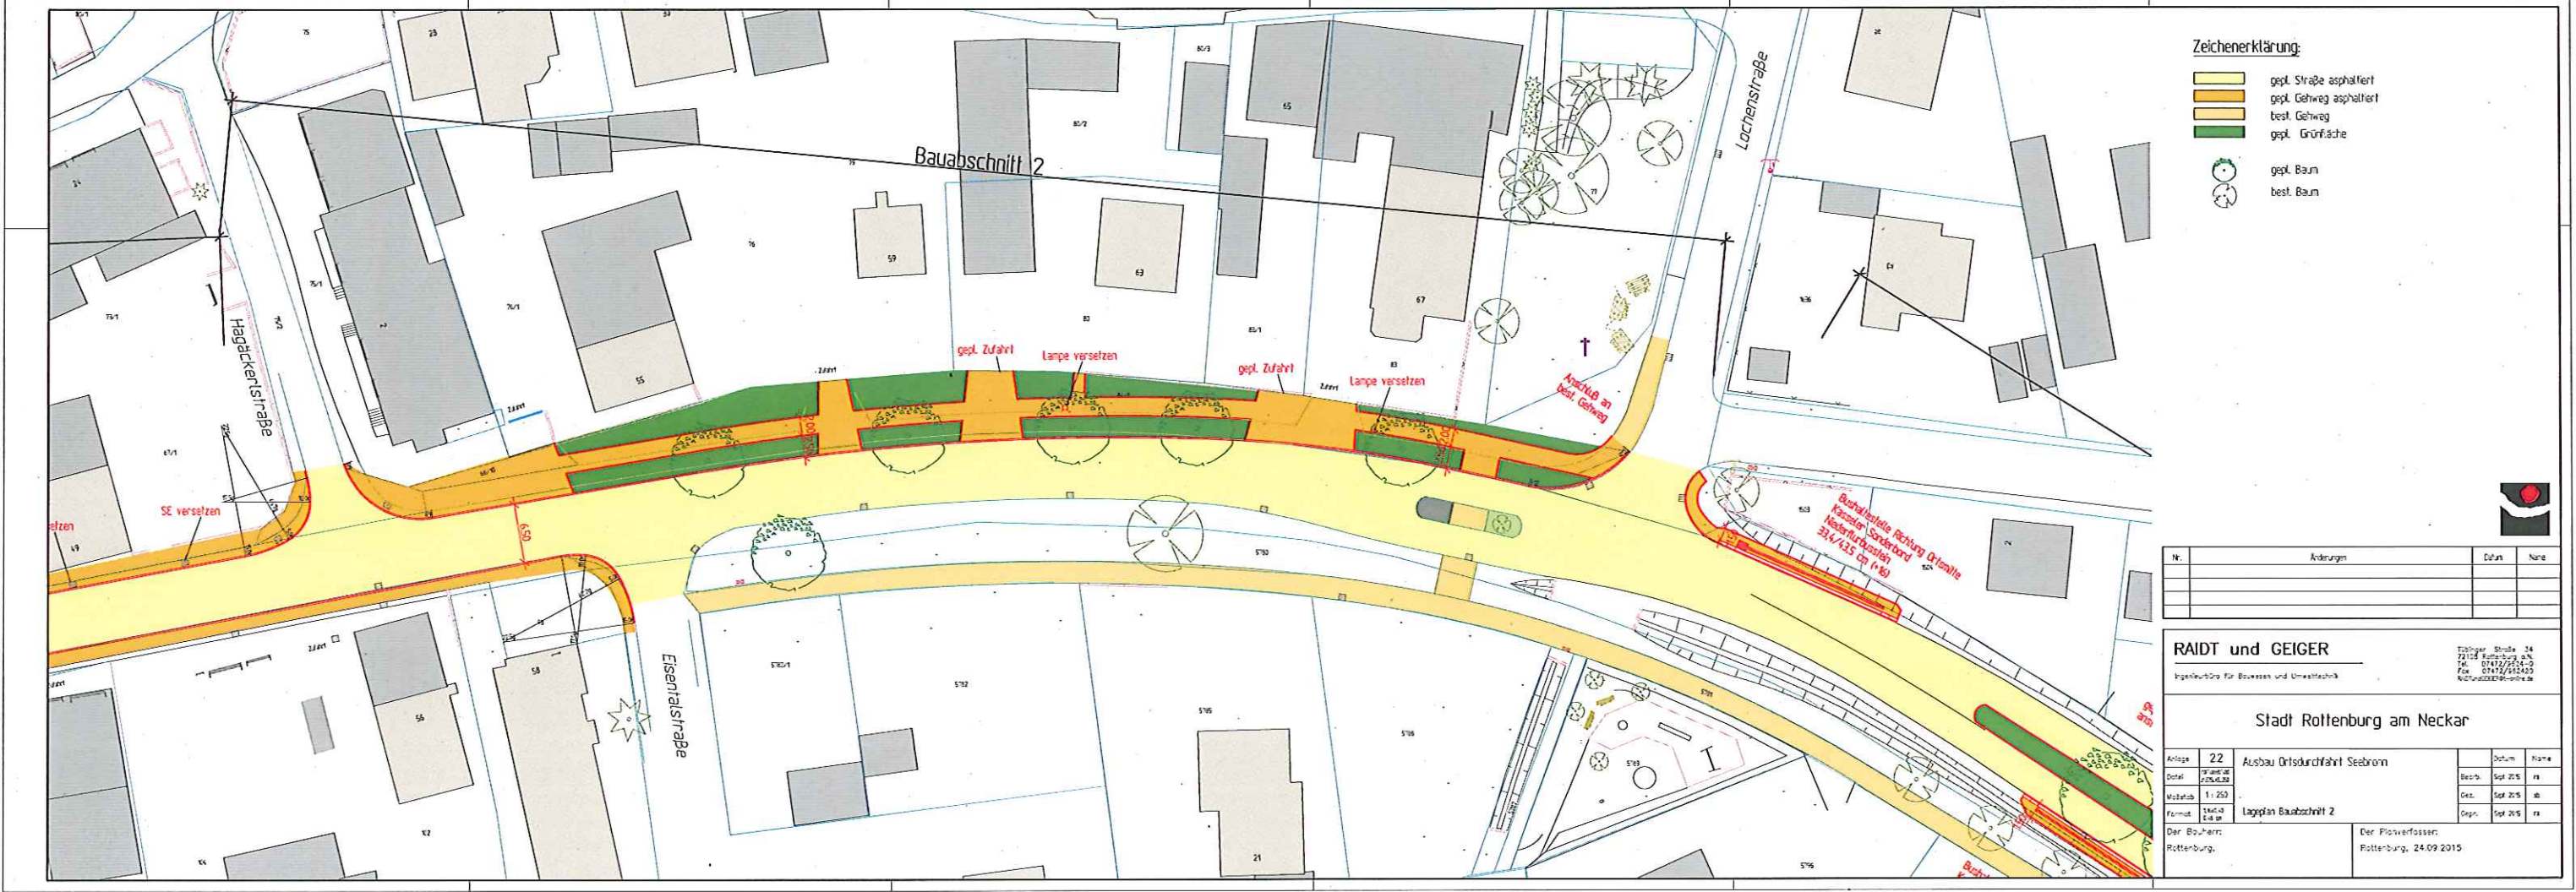

- Zeichenerklärung:**
- gepl. Straße asphaltiert
 - gepl. Gehweg asphaltiert
 - best. Gehweg
 - gepl. Grünfläche
 - gepl. Baum
 - best. Baum

Nr.		Änderungen	Datum	Name
RAIDT und GEIGER				
Ingenieurbüro für Bauwesen und Umweltschutz				
Tübingen, Straße 34 72108 Rottenburg a.N. Tel. 07142/5514-0 Fax 07142/5514-25 info@raidt-geiger.de				
Stadt Rottenburg am Neckar				
Anlage	22	Ausbau Ortsdurchfahrt Seeborn	Datum	Name
Datum	20.06.2015		Besch.	Sep 2015 ra
Maßstab	1:250		Gez.	Sep 2015 ab
Format	A3	Lageplan Baubabschnitt 2	Gepr.	Sep 2015 ra
Der Bauherr:		Der Planverfasser:		
Rottenburg,		Rottenburg, 24.09.2015		