


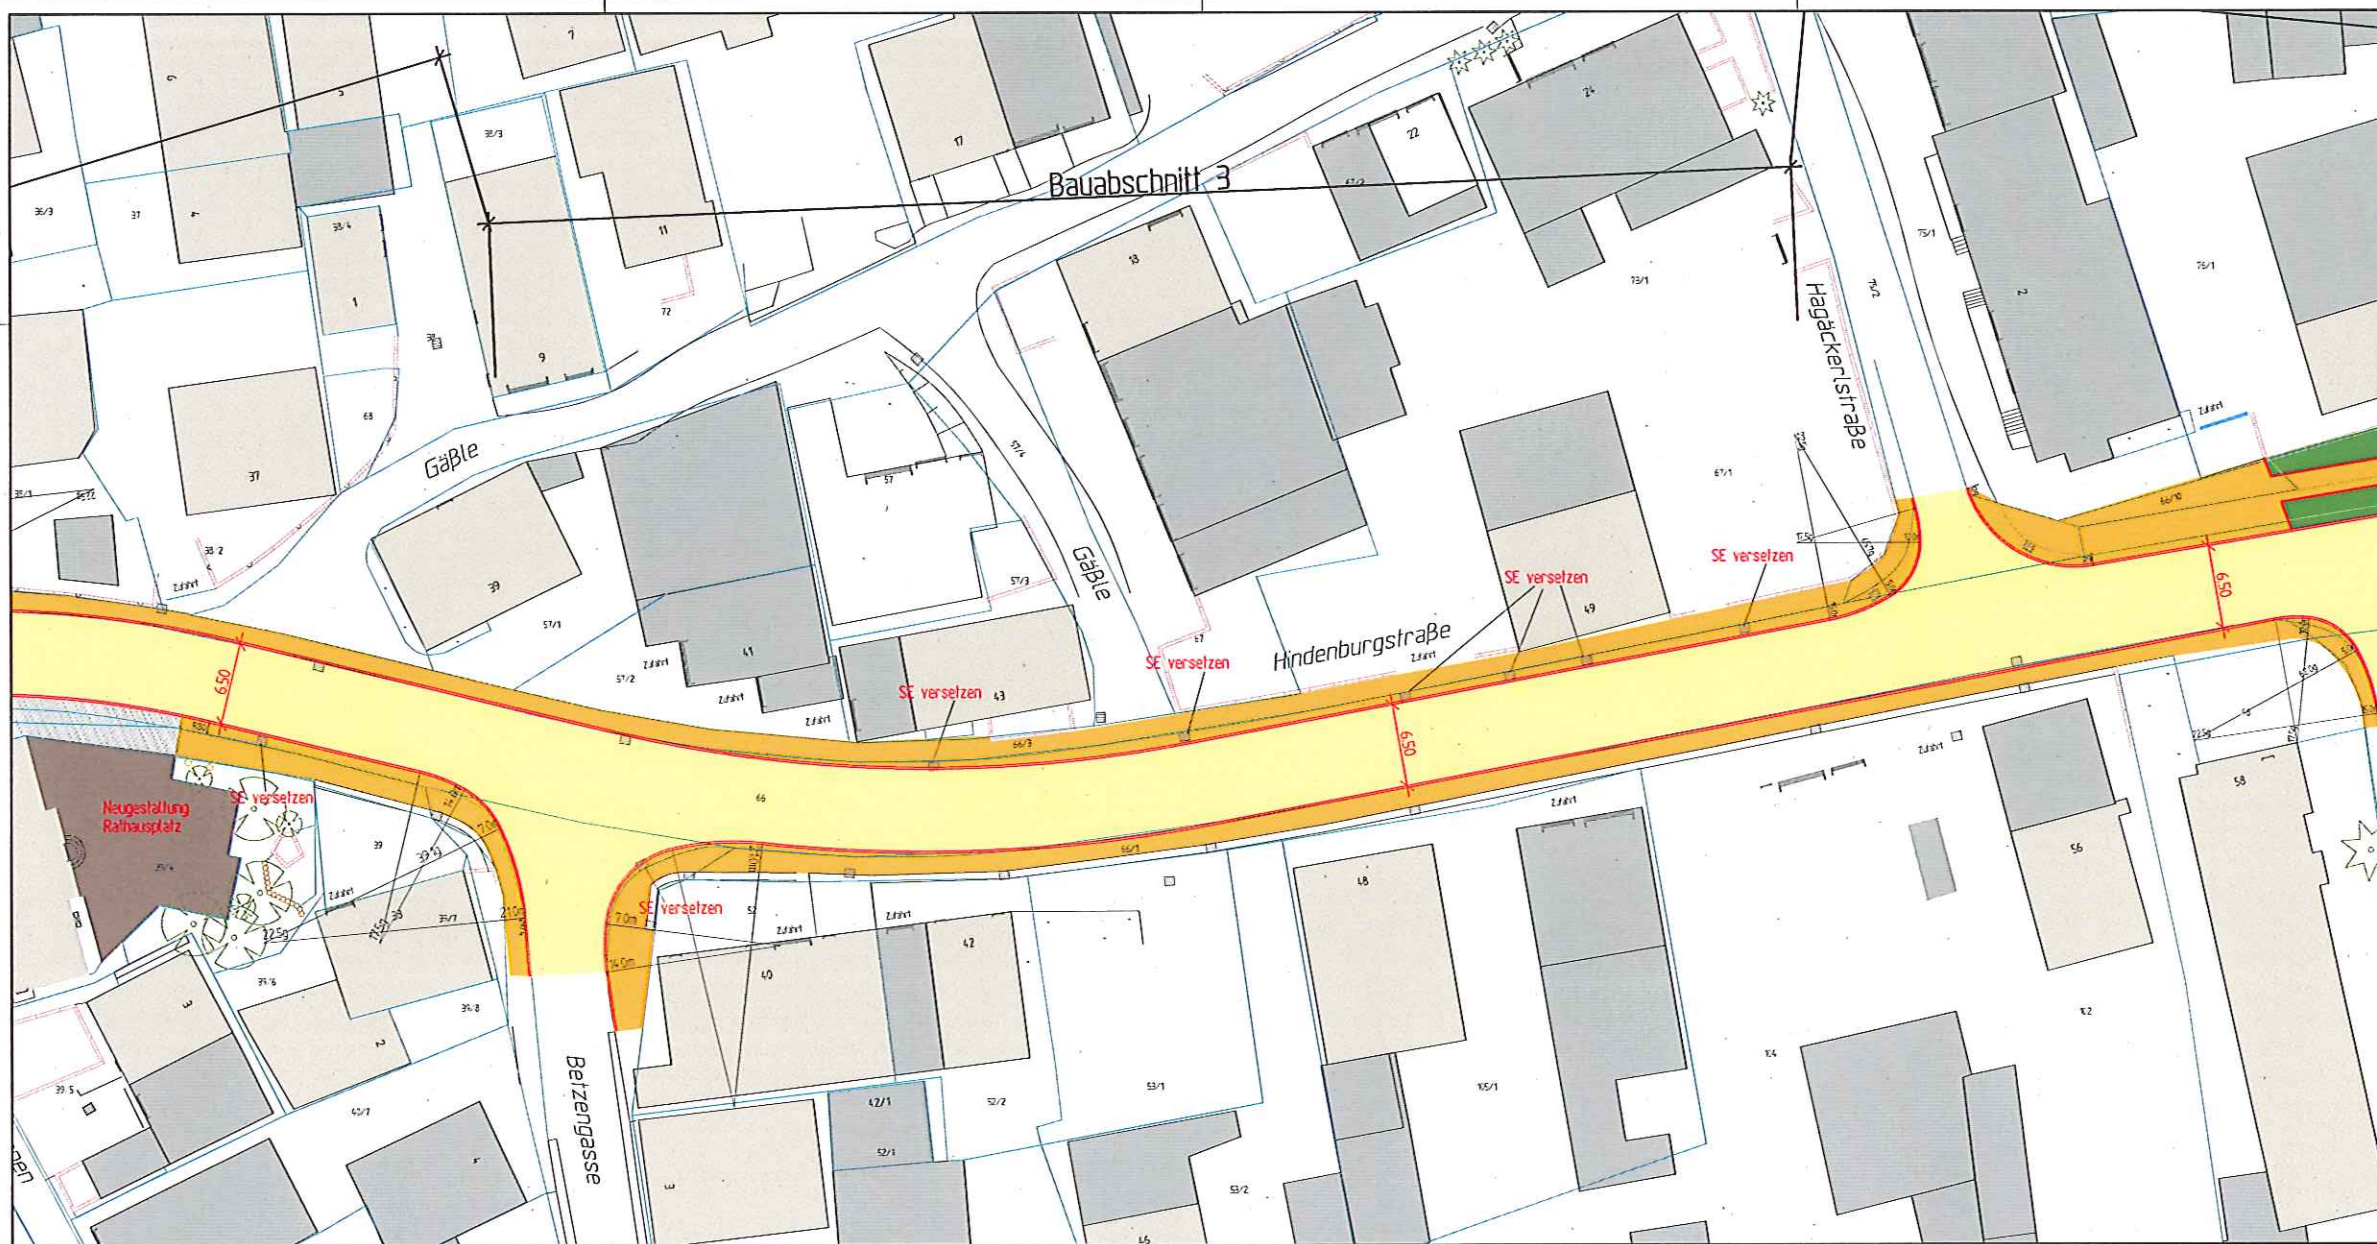

Zeichenerklärung:

- gepl. Straße asphaltiert
- gepl. Gehweg asphaltiert
- best. Gehweg
- gepl. Pflasterfläche
- gepl. Grünfläche
- +

 gepl. Baum
- o

 best. Baum



Nr.	Änderungen	Datum	Name

RAIDT und GEIGER

Ingenieurbüro für Bauwesen und Umwelttechnik

Talinger Straße 34
72103 Rottenburg a.N.
Tel. 071472/9524-0
Fax 071472/9524-20
RAIDTundGEIGER@t-online.de

Stadt Rottenburg am Neckar

Anlage	23	Ausbau Ortsdurchfahrt Seeborn	Datum	Name
Dat.	15.09.2015		Bearb.	Sgt 2015 ra
Maßstab	1:250		Gez.	Sgt 2015 sb
Format	A3 (210x297 mm)	Lageplan Bauabschnitt 3	Gepr.	Sgt 2015 ra

Der Bauherr:
Rottenburg,

Der Planverfasser:
Rottenburg, 24.09.2015