


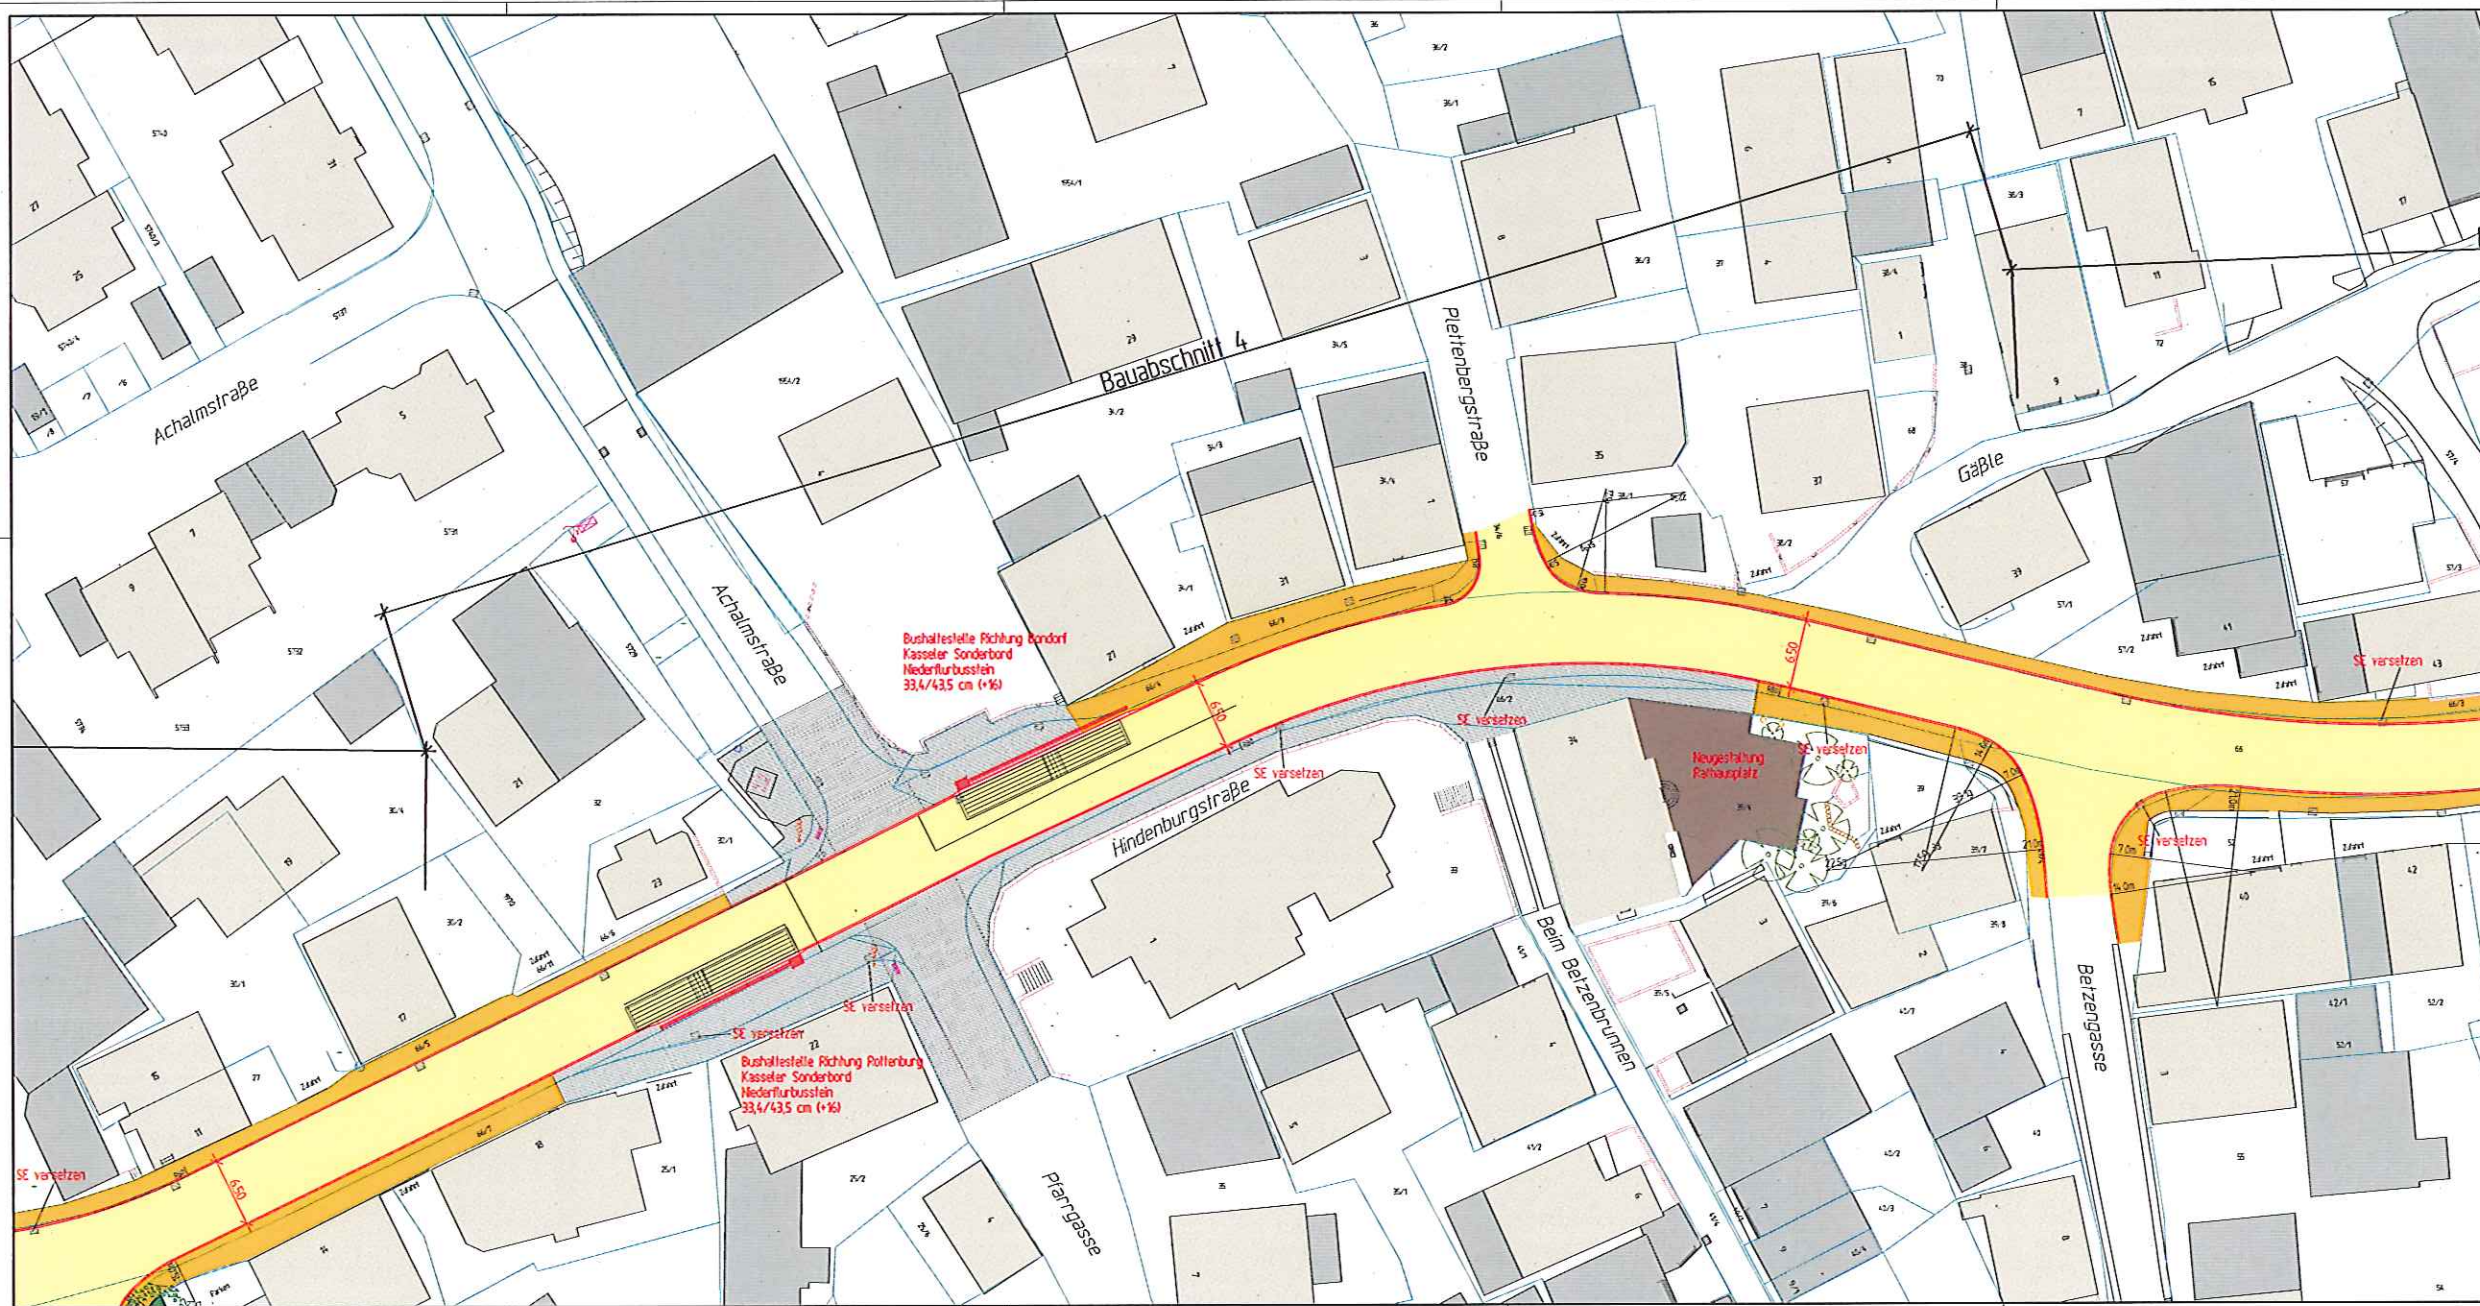

Zeichenerklärung:

- gepl. Straße asphaltiert
- gepl. Gehweg asphaltiert
- gepl. Pflasterfläche
- gepl. Grünfläche
- gepl. Baum
- best. Baum

Nr.	Änderungen	Datum	Name

RAIDT und GEIGER
 Ingenieurbüro für Bauwesen und Umweltechnik
 Tübingen, Straße 34
 72108 Rottenburg a.N.
 Tel.: 07142/9544-0
 Fax: 07142/9544-3
 ra@raidt-geiger.de

Stadt Rottenburg am Neckar

Anlage	24	Ausbau Ortsdurchfahrt Seeborn	Datum		Name	
Datum	24.09.2015		Gepr.	Sep. 2015	ra	
Maßstab	1:250		Gepr.	Sep. 2015	ib	
Format	A4	Lageplan Bauabschnitt 4	Gepr.	Sep. 2015	ra	
Der Bauherr:	Der Planverfasser:					
Rottenburg.	Rottenburg, 24.09.2015					