


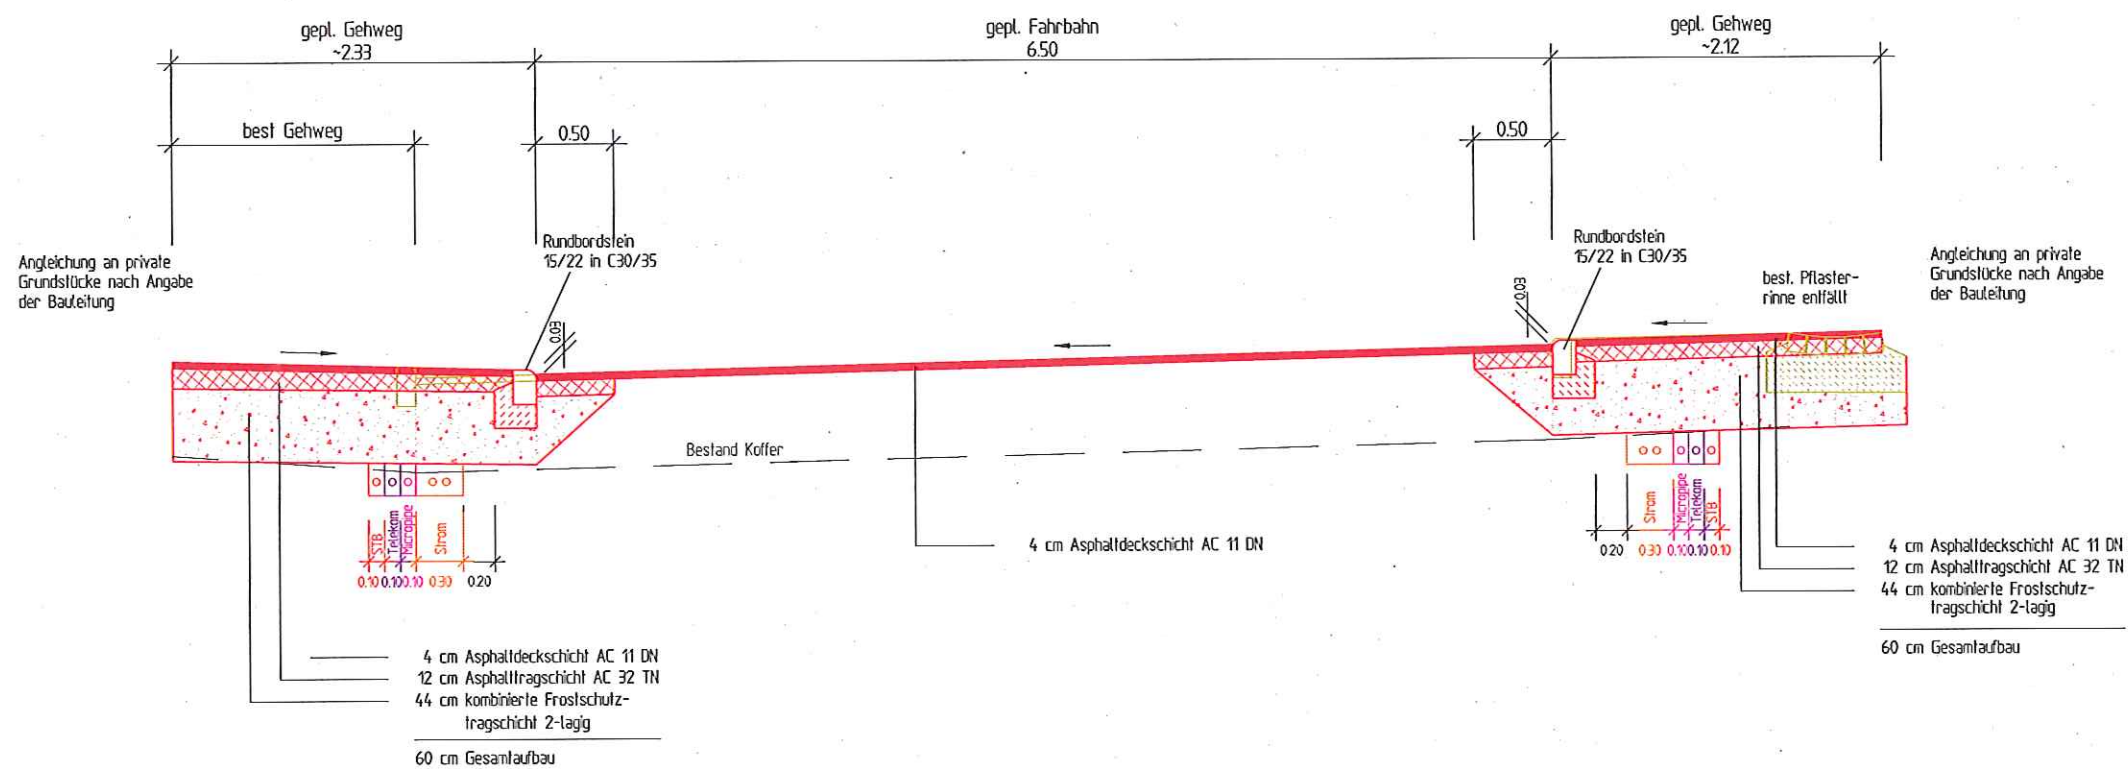

| Nr. | Änderungen | Datum | Name |
|-----|------------|-------|------|
|     |            |       |      |
|     |            |       |      |
|     |            |       |      |

**RAIDT und GEIGER**

Ingenieurbüro für Bauwesen und Umweltechnik

Maisbückerstraße 25  
72108 Rottenburg a.N.  
Tel. 07472/9624-0  
Fax 07472/962420  
RAIDTundGEIGER@online.de

**Stadt Rottenburg am Neckar**

| Anlage                        | Datum                  | Name |
|-------------------------------|------------------------|------|
| Ausbau Ortsdurchfahrt Seeborn |                        |      |
| Dat.                          | 24.09.2015             | ra   |
| Maßstab                       | 1:25                   |      |
| Format                        | A3                     |      |
| Der Bauherr:                  | Der Planverfasser:     |      |
| Rottenburg,                   | Rottenburg, 24.09.2015 |      |