


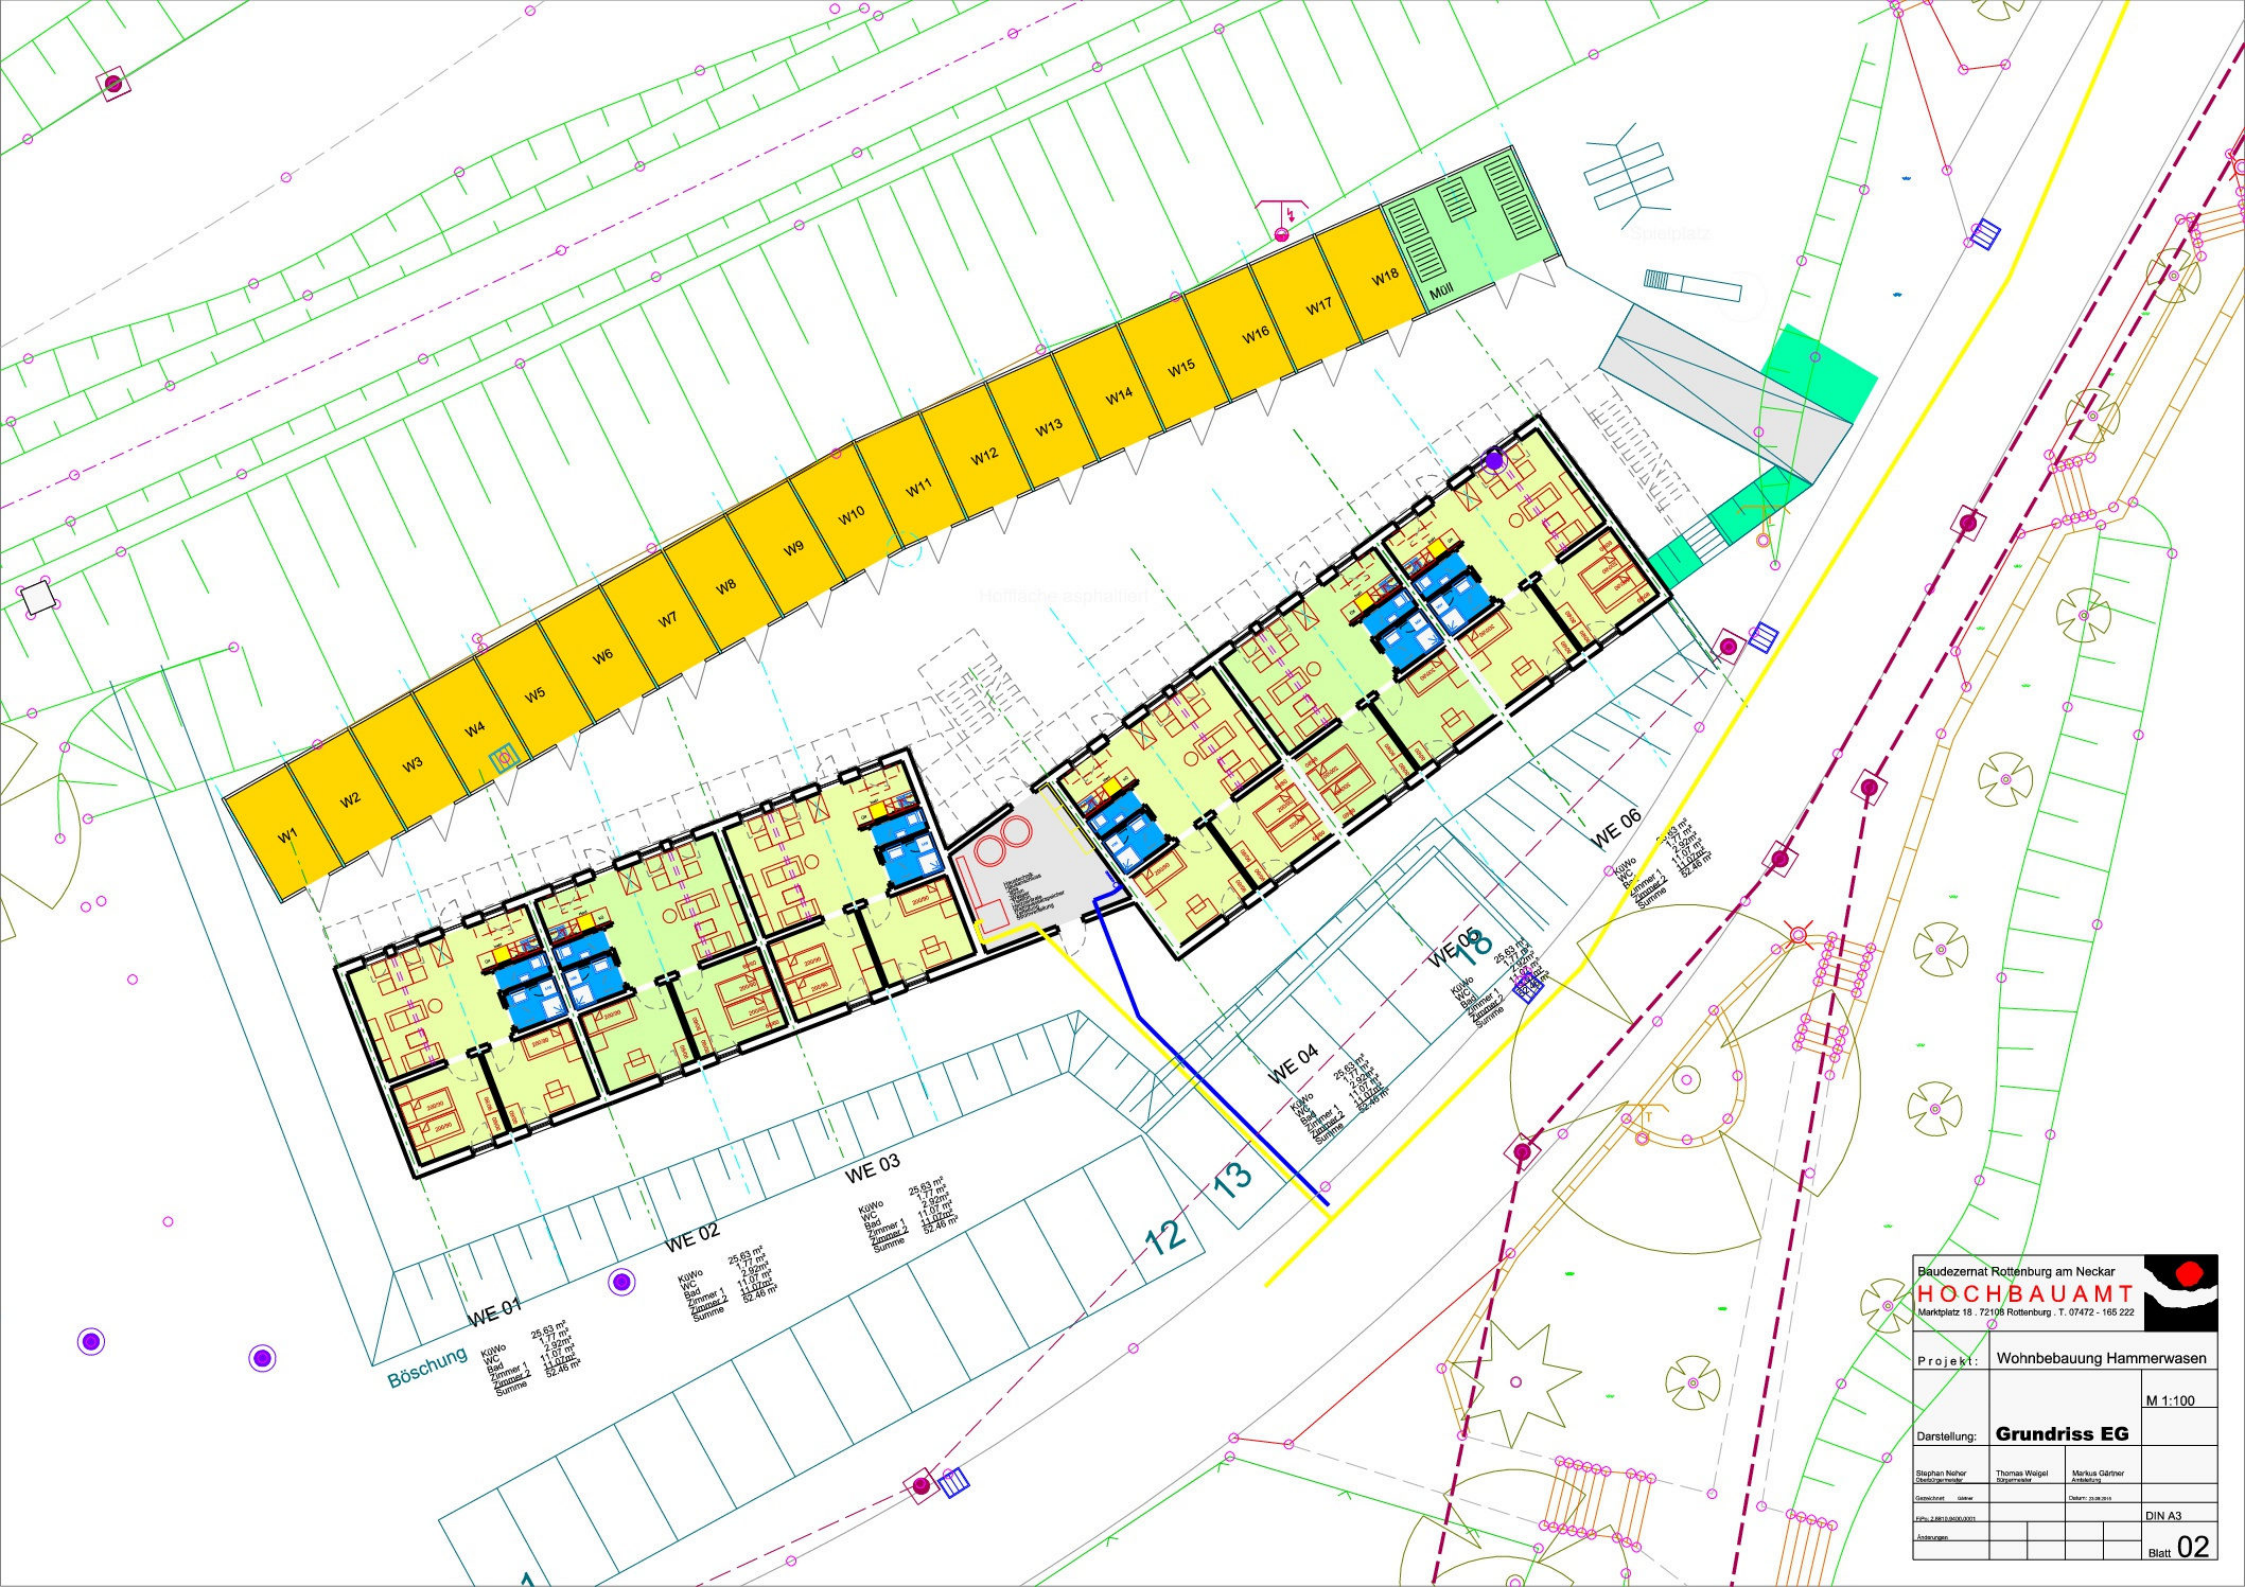

Baudezemat Rottenburg am Neckar

**HOCHBAUAMT**

Marktplatz 18 · 72108 Rottenburg · T. 07472 - 165 222

Projekt: Wohnbebauung Hammerwasen

M 1:100

Darstellung: **Grundriss EG**

Stephan Neher  
Dachstuhl  
Geometrie

Thomas Weigel  
Baugewerk  
Detail

Markus Gärner  
Anleitung  
Detail

DIN A3

Blatt **02**