

Anlage 1 Ideenkonzept, Variante 1

Variante 1




Lageplan o. M.


Schnitte




Schnitt A - A'

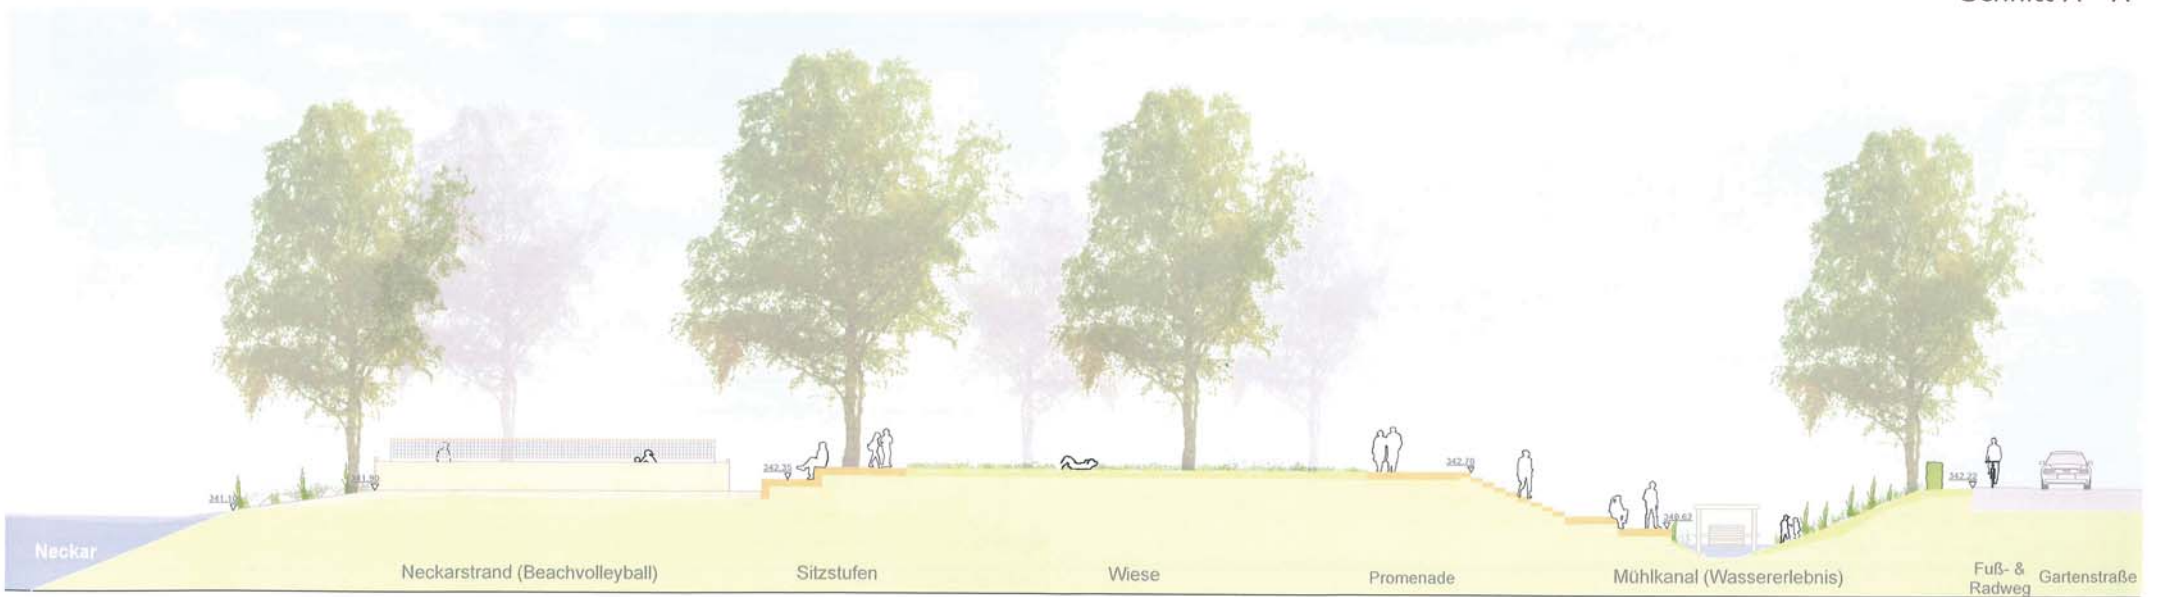

Schnitt B - B'

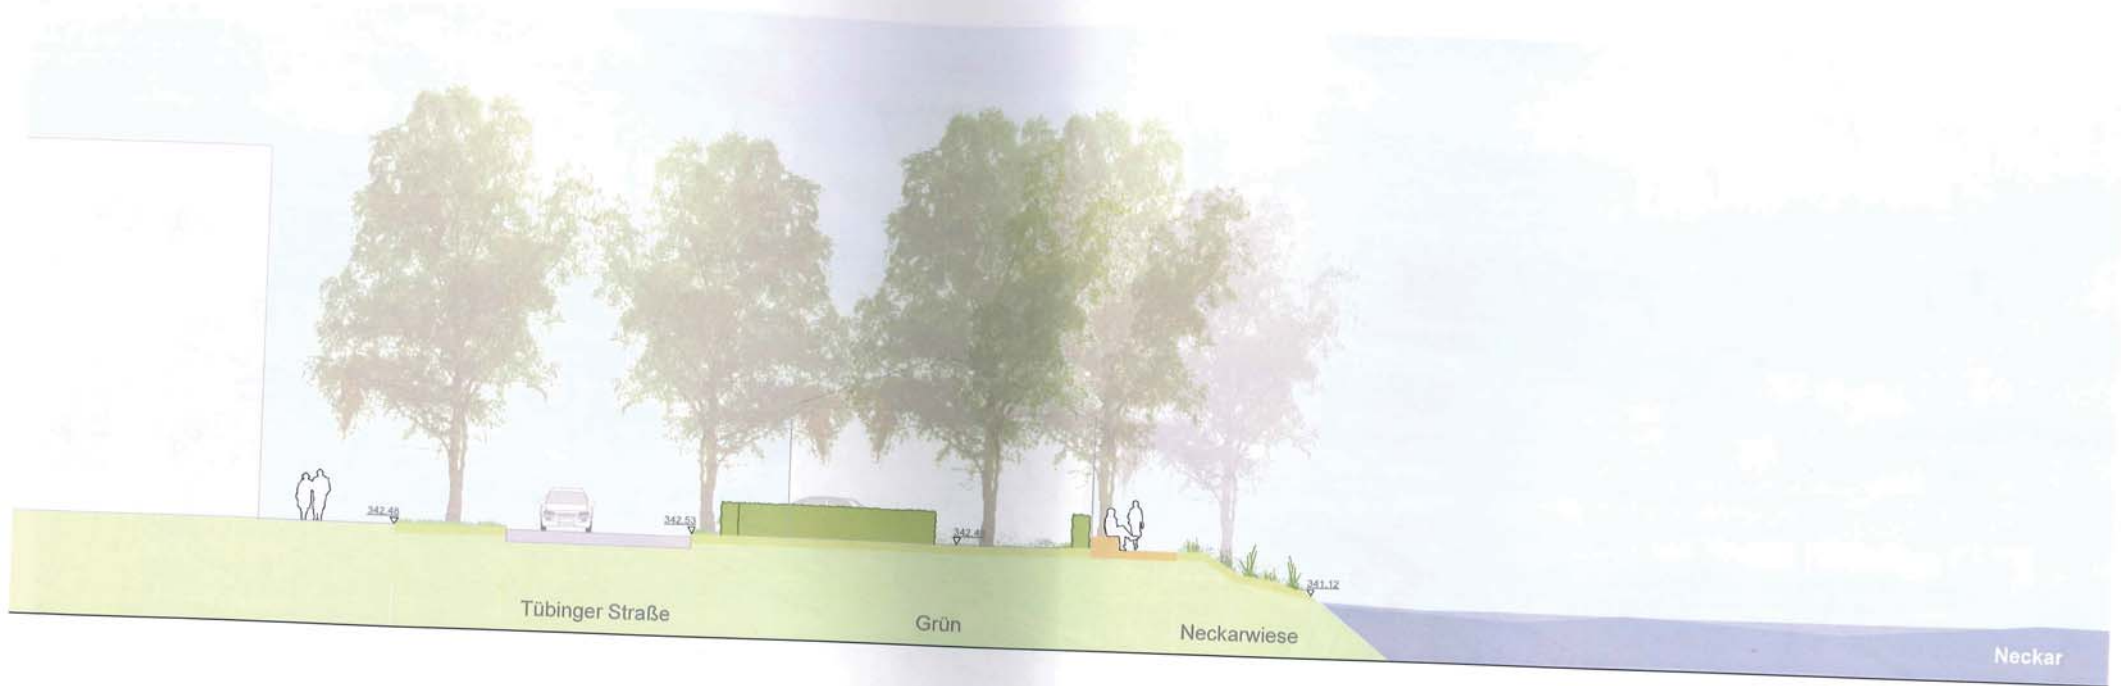

Schnitt C - C'

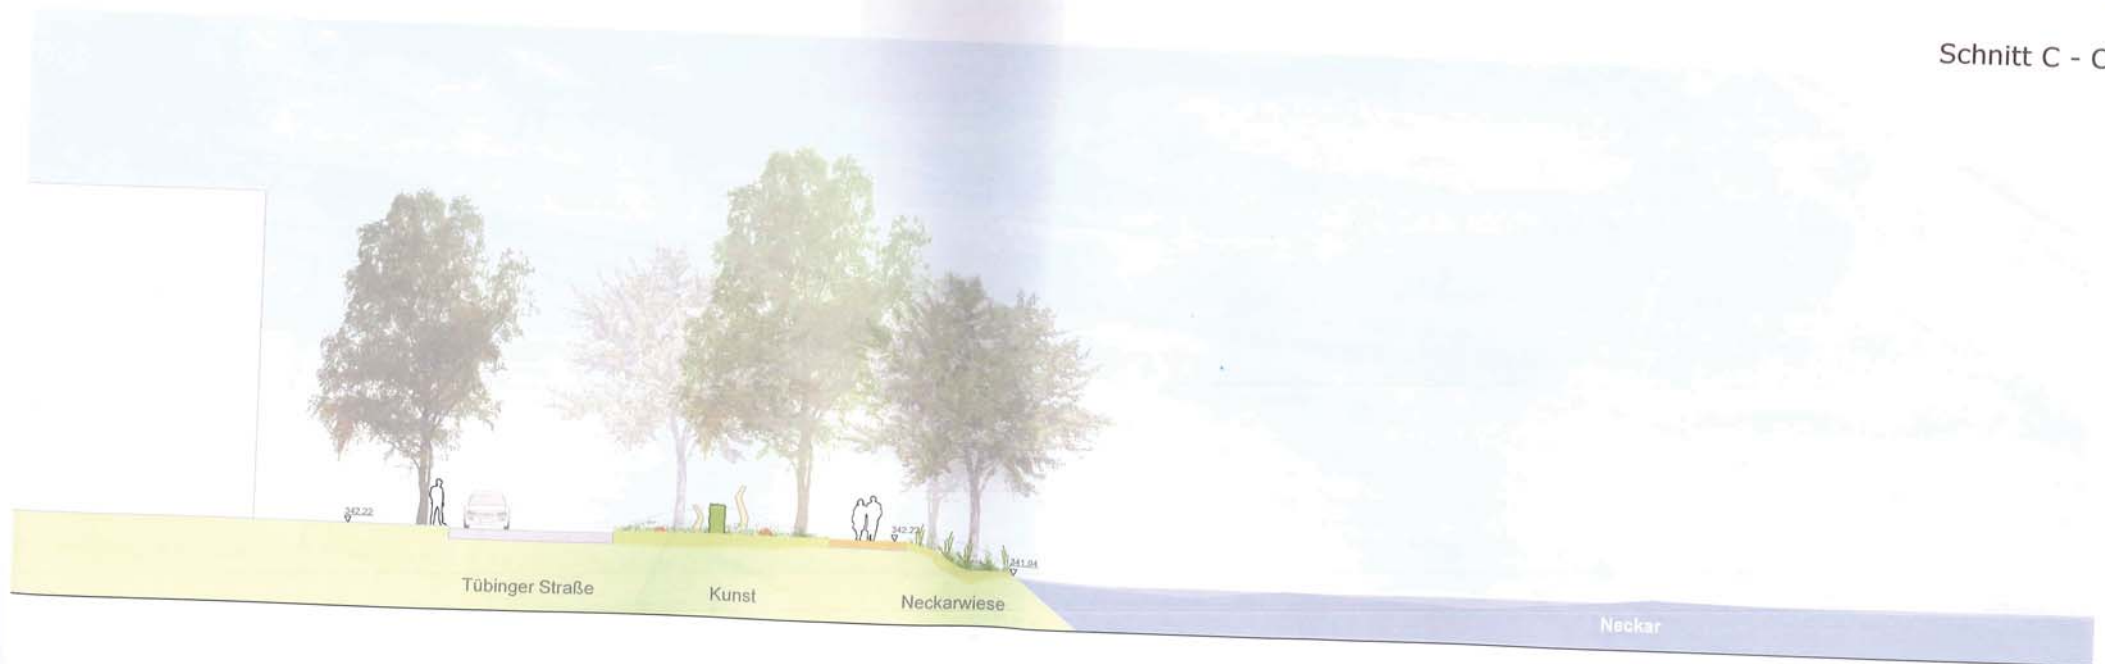

Schnitt D - D'