



Kernstadt, ASS

Karmeliterkirchhof 3 (Parz. Nr. 90/4) und Königstraße 31, Südseite (Parz. Nr. 91/1)

- Antrag auf Errichtung einer PV-Anlage (bestehend aus vier Teilen)

Datum

14.05.2013

Teilnehmer

Frau Wolf (Tel:9842282)

Frau Klein

Verteiler

61-1

III

Auf vier Dachflächen sollen PV-Module (Hersteller LG, Mono X Black LG250S1K-G3) zu jeweils rechteckigen Flächen installiert werden (siehe Anschreiben, Produktinfo und Flächenskizzen):

- monokristalline Zellen
- schwarz eloxierte Rahmen
- homogene Optik
- Modulgröße: 1,0 m x 1,64 m
- Fläche: Königstraße 31

Nord-Ost-Seite: Länge 11 m (11 Module à 1,0 m), Höhe 5 m (3 Module à 1,64 m) = ca. 55 m²

Süd-West-Seite: Länge 11 m (11 Module à 1,0 m), Höhe 5 m (3 Module à 1,64 m) = ca. 55 m²

- Fläche: Karmeliterkirchhof 3

Nord-Ost-Seite: Länge 7 m (7 Module à 1,0 m), Höhe 5 m (3 Module à 1,64 m) = ca. 35 m²

Süd-West-Seite: Länge 7 m (7 Module à 1,0 m), Höhe 5 m (3 Module à 1,64 m) = ca. 35 m²

- Gesamtgröße: ca. 180 m²

- "Auslegung" bedeutet wohl Auf-Dach-Montage.



Blick von der Karmeliterstraße



Blick vom Karmeliterkirchhof





Blick vom Rehmengässle

Beurteilung:

- Bei den betreffenden Gebäuden handelt es sich nicht um "historische" oder besonders charakteristische Gebäude.
- Durch die flach geneigten Satteldächer ordnet sich die Kollektor-Fläche von ca. 180 m² dennoch der Umgebung unter.
- Die Gebäude weisen einen Höhenversatz von ca. 0,50 m auf.
- Die Dachflächen sind nur zu einem kleinen Teil einsehbar.
- Die betreffenden Gebäude befinden sich in rückwärtigen Straßenabschnitten.
- Die gewählten Materialien entsprechen den Vorgaben (matt, entspiegelt, homogen, farblich angepasste Rahmen).
- Das Erscheinungsbild der Dachlandschaft ist m.E. nicht beeinträchtigt.

Gabriele Klein


SCH1

Architekt
Rottenburg am Neckar

28. NOV. 2008

BAUHERR:
Dr. WOLF UND SÄTLER GbR
KÖNIGSTRASSE 29
72 108 ROTTENBURG

ANTRAG AUF
VERÄNDERTE AUSFÜHRUNG
KARMELITERKIRCHHOF 2+3
72 108 ROTTENBURG

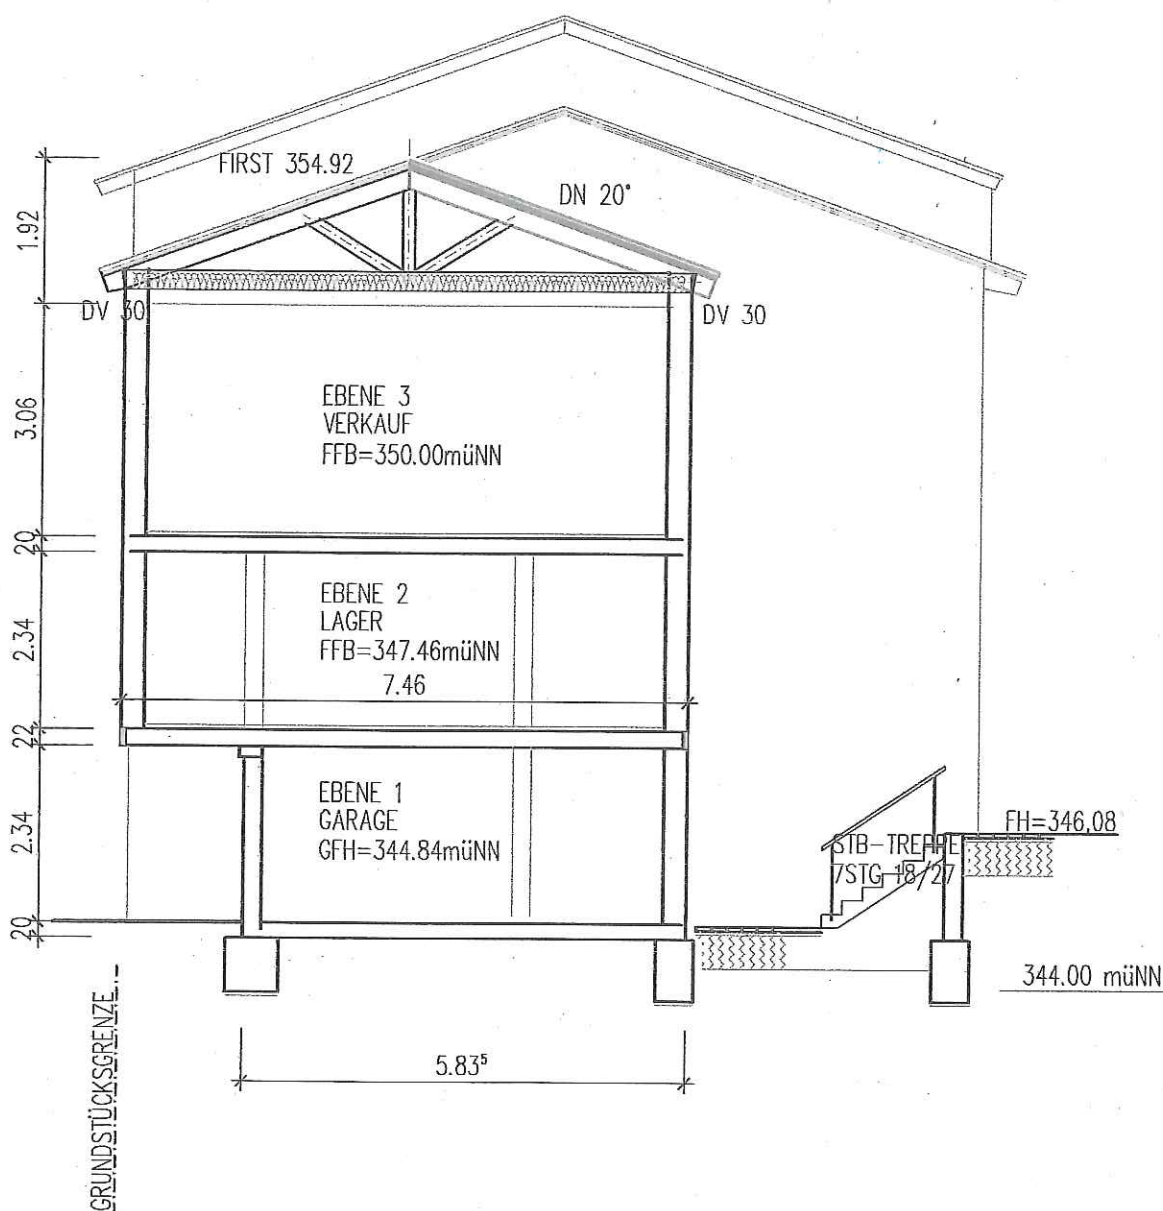

SCHNITT 1
M 1 : 100

GEFERTIGT: 23.10.2008

PLANUNG +
BAULEITUNG

FREIE ARCHITEKTEN
HARALD KREUZBERGER
RADBRUNNENSTR.11
72 108 ROTTENBURG

TEL 07472 - 938160
FAX 07472 - 938180
CAR 0172 74 74 103
E-MAIL info@kzb.de
INTERNET: www.kzb.de


ANSI

Genehmigt
Rottenburg am Neckar

20.10.2008

BAUHERR:
Dr. WOLF UND SATTLER GbR
KÖNIGSTRASSE 2
72 108 ROTTENBURG

ANTRAG AUF
VERÄNDERTE AUSFÜHRUNG
KARMELITERKIRCHHOF 2+3
72 108 ROTTENBURG

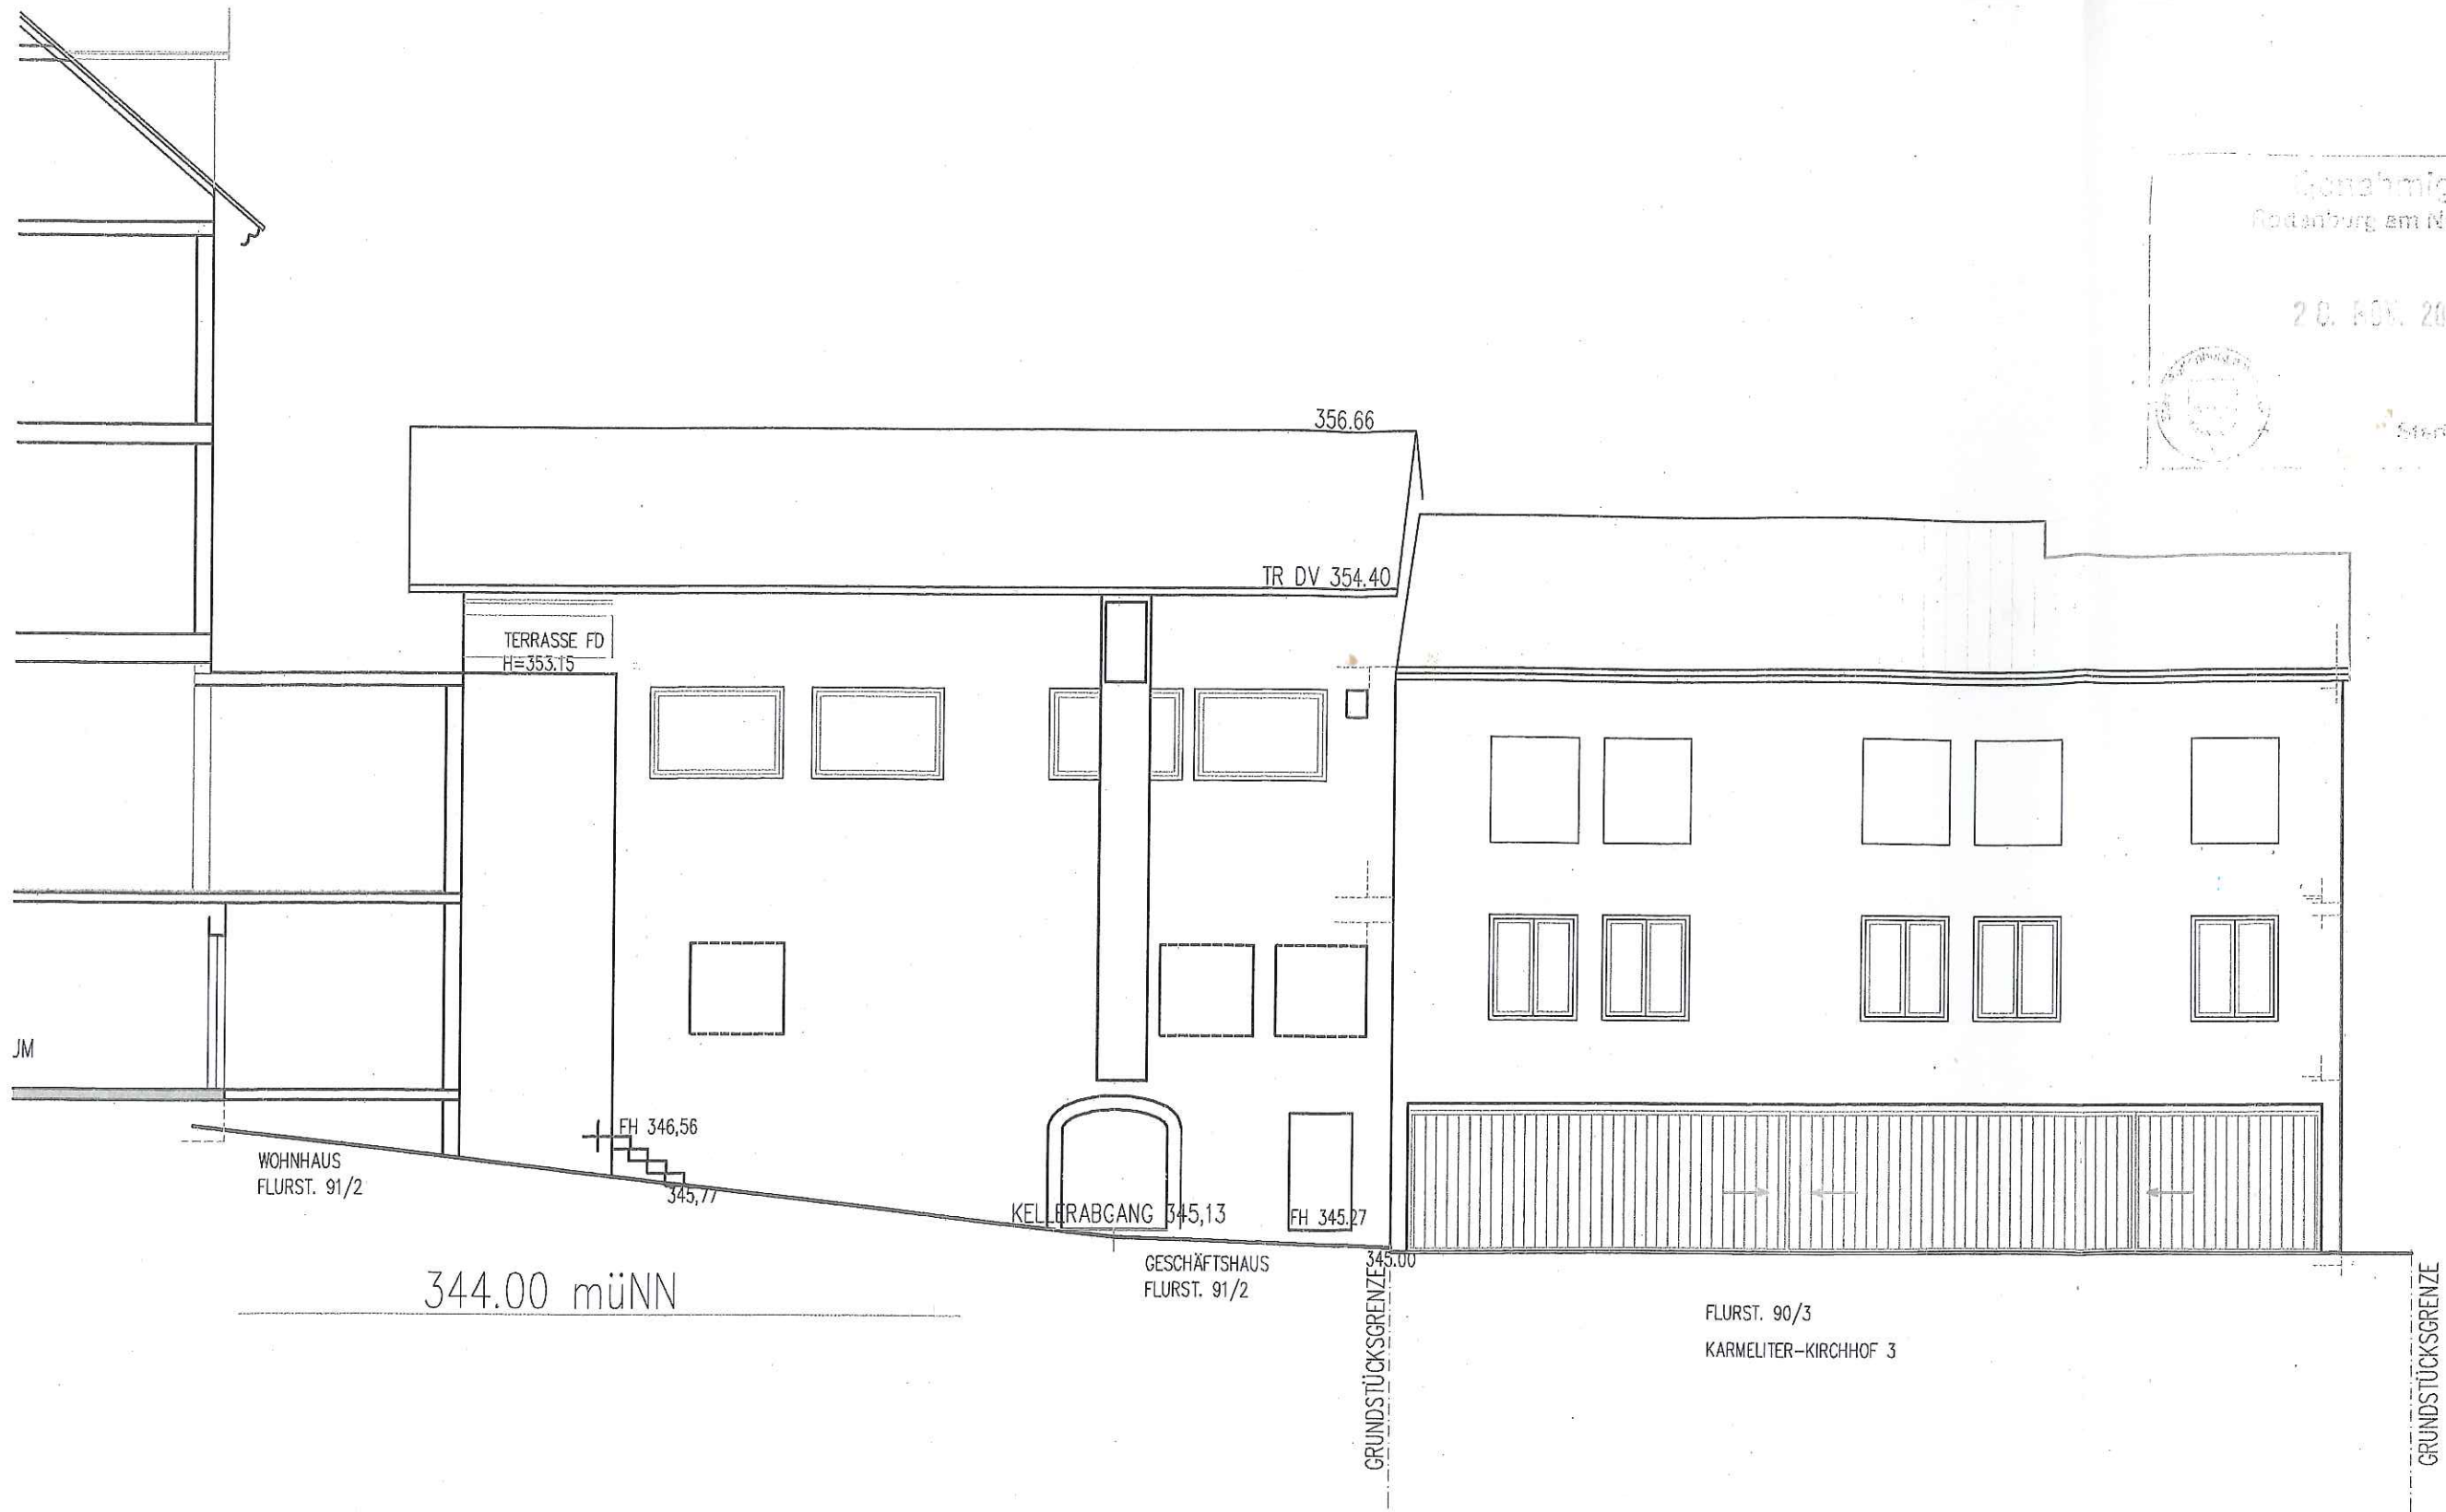

ANSICHT VON SÜD-WEST
M 1 : 100
GEFERTIGT: 23.10.2008

PLANUNG +
BAULEITUNG

FREIE ARCHITEKTEN
HARALD KREUZBERGE
RADBRUNNENSTR.1
72 108 ROTTENBURG

TEL 07472 - 93816
FAX 07472 - 93818
CAR 0172 74 74 10
E-MAIL info@kzb.d
INTERNET: www.kzb.d