


Rechtswirksamer Flächennutzungsplan
Starzach - Felldorf



Flächennutzungsplan Starzach - Felldorf
Änderung Nr. 37

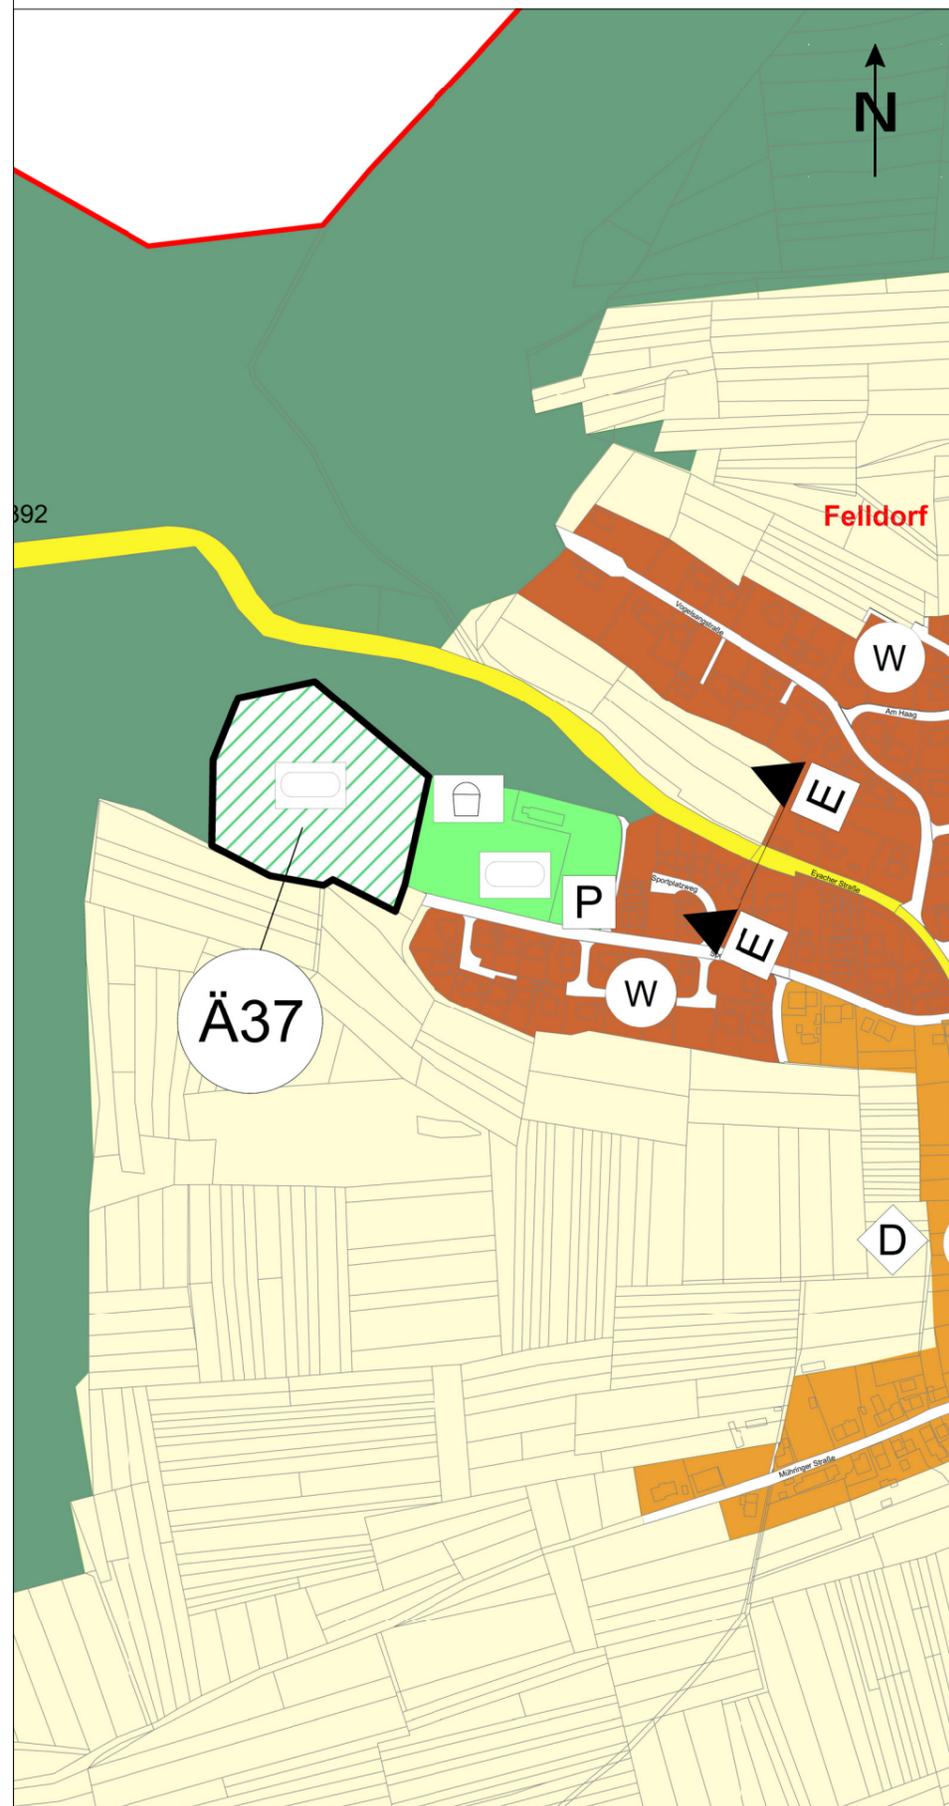

Legende

- Grenze des Planungsbereiches
- W Wohnbauflächen
- M Gemischte Bauflächen
- Überörtliche Straßen
- ▶ Ortsdurchfahrtsgrenzen
- E Erschließungsbereich
- Grünfläche
- Grünfläche Planung
- ◻ Sportplatz
- ◻ Spielplatz
- P Parkplatz
- Landwirtschaft
- Wege landwirtschaftlicher Bereich
- Wald

Änderung Nr. 37

Entwurf

"Sportplatz Felldorf"
Starzach - Felldorf

BO / LO

15.01.2016

Vereinbarte Verwaltungsgemeinschaft der Stadt Rottenburg am Neckar
mit den Gemeinden Hirrlingen, Neustetten und Starzach

GEMEINSAMER FLÄCHENNUTZUNGSPLAN

unmaßstäblich

Stadtplanungsamt Rottenburg am Neckar