



Regelquerschnitt A-A


(Achse 1, Station 0+085, Planstraße A) - M 1:50

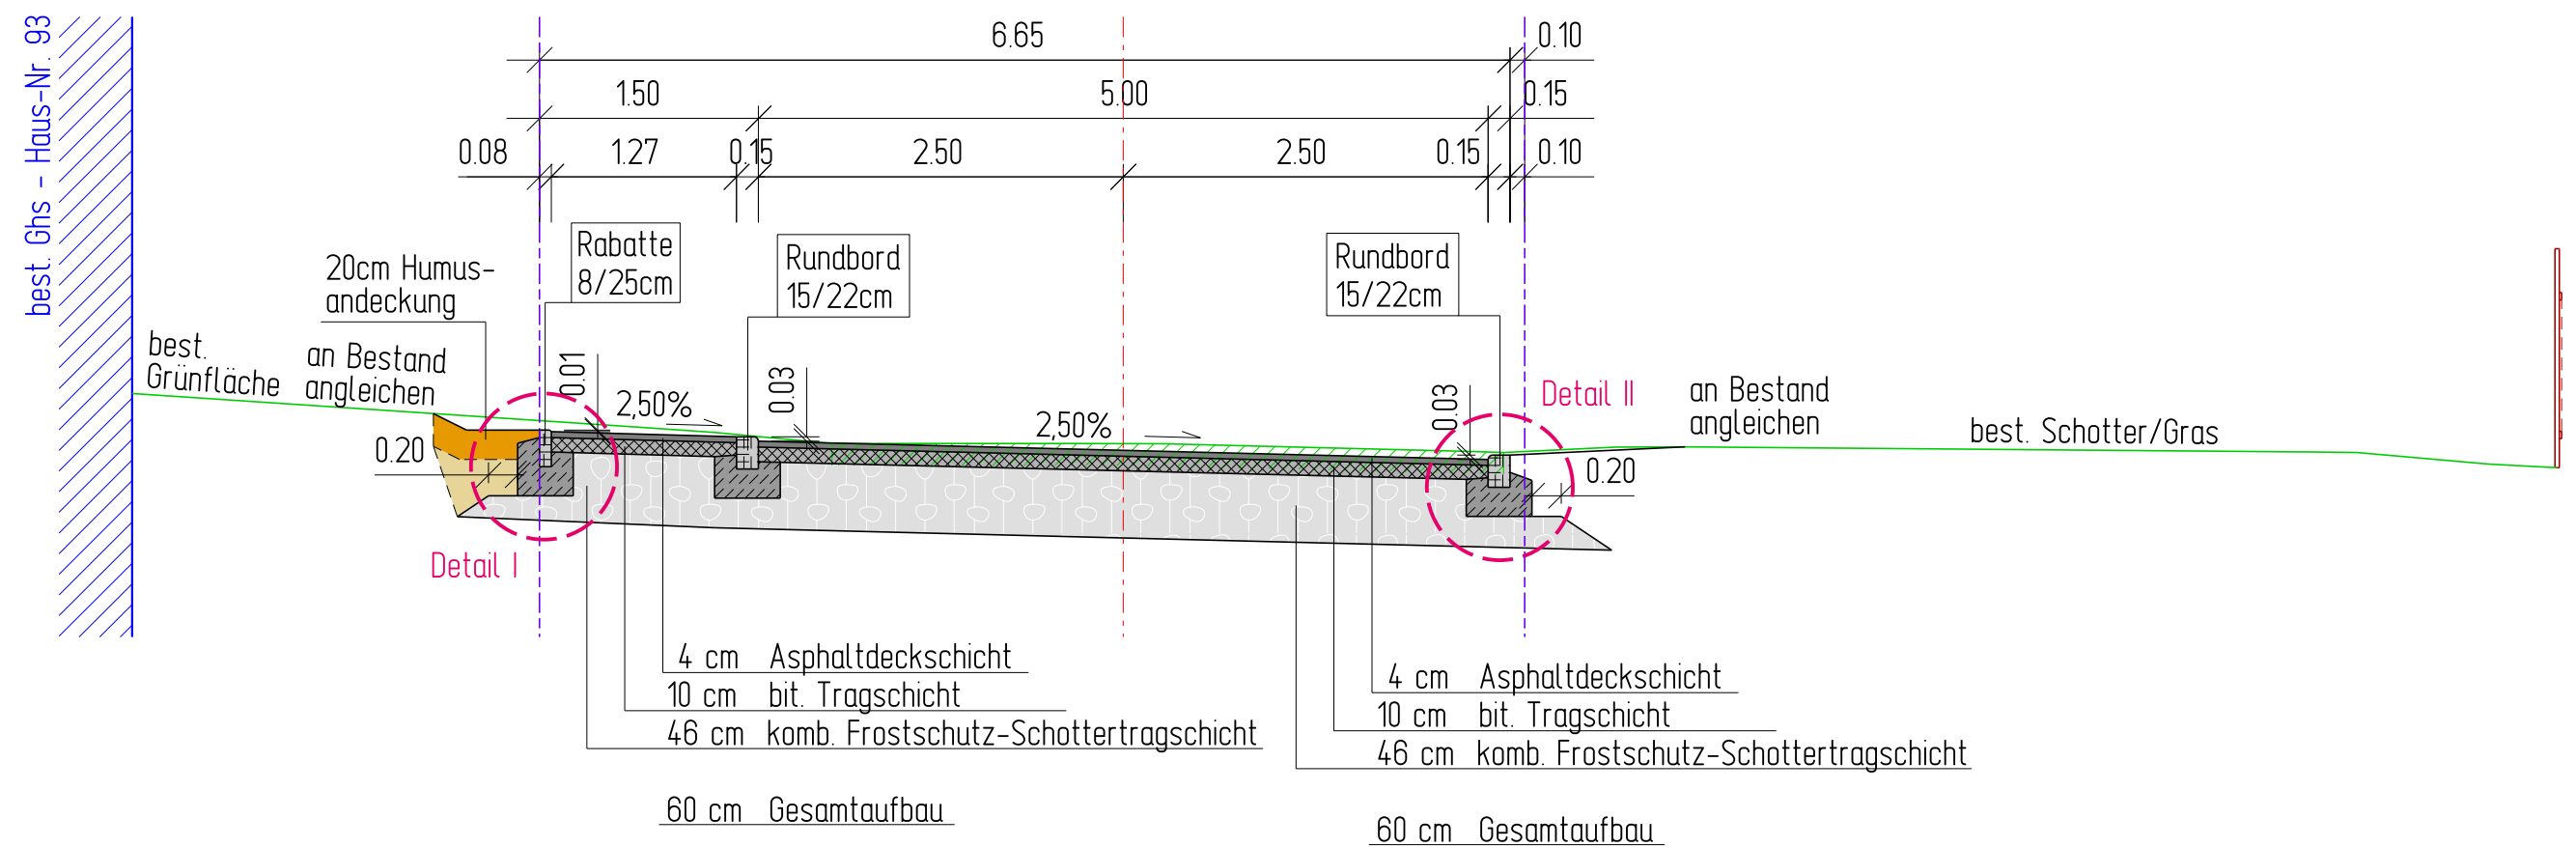

Detail I
Betonrabatte 8/25cm (+1),
Volumen Unterbeton: 0,12 m³/lfm
M 1:25

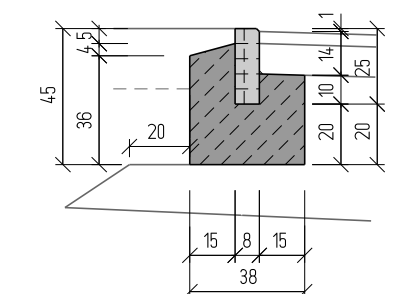

Detail II
Betonrundbord 15/22cm (+3),
Volumen Unterbeton: 0,11 m³/lfm
M 1:25

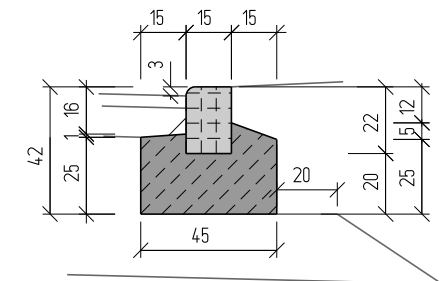

Anerkannt: Rottenburg, den
Datum: Bauherr:

STADT ROTTENBURG A.N.

Neubau " Graf-Wolfegg-Straße "

Regelquerschnitt M 1:50
Entwurfsplanung /1:25 PLAN-Nr.:
4

gezeichnet: Tra 28.04.2016
geändert:
geprüft:

GAUSS + LÖRCHER
Ingenieurtechnik GmbH

Tübinger Straße 30 72108 Rottenburg
Telefon (07472) 96710 Telefax (07472) 967140
tiefbau@gaussloercher.de
www.gaussloercher.de

