



# Planstraße C

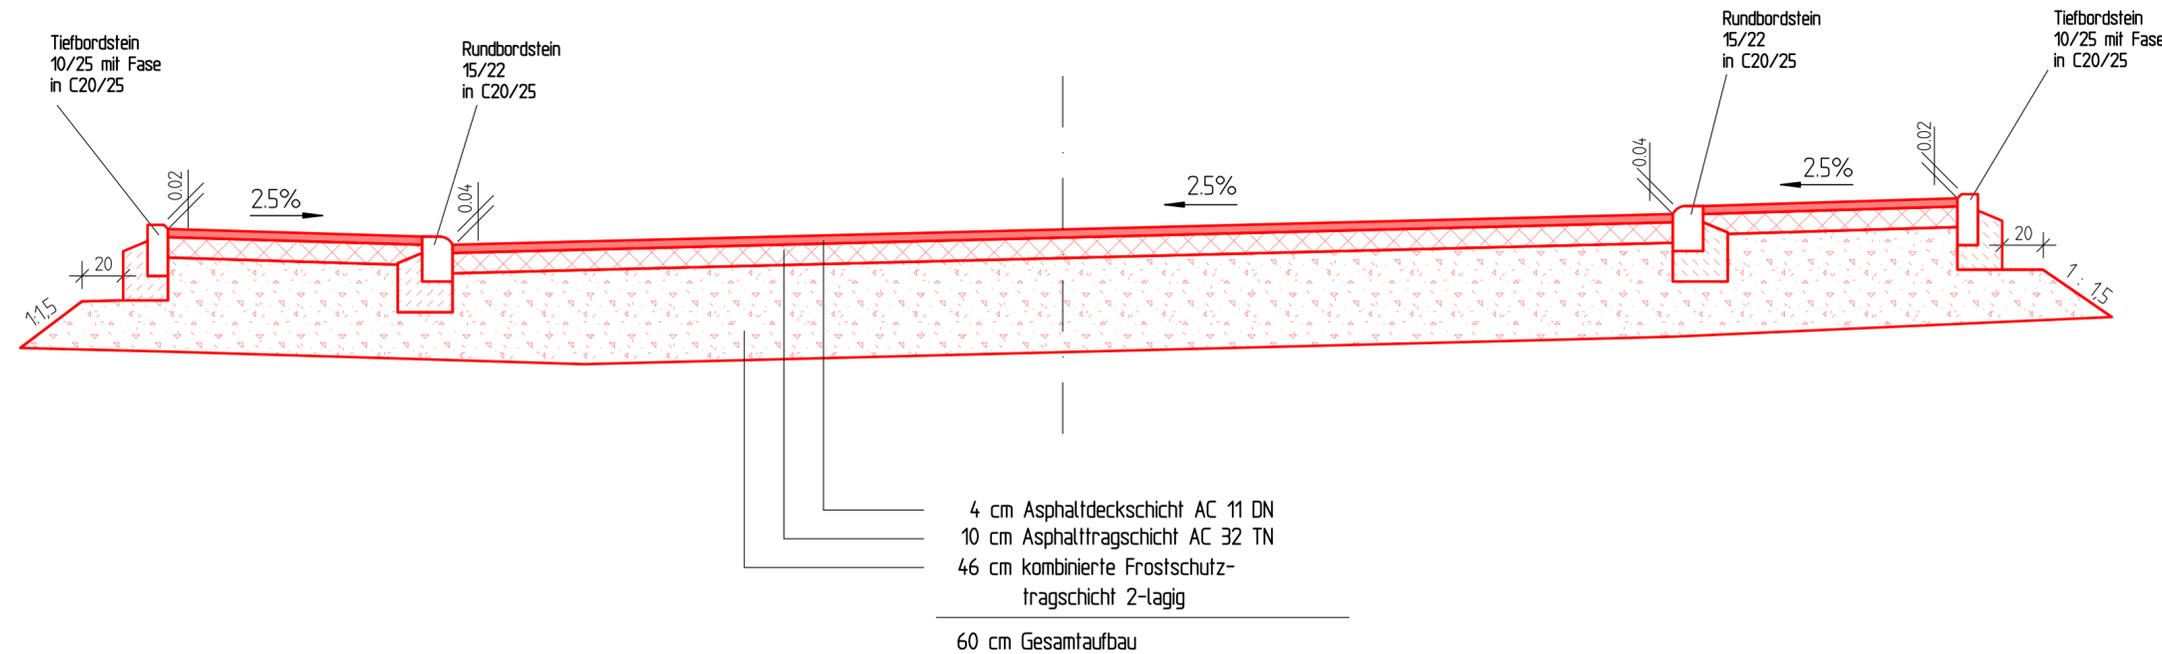

## VORABZUG

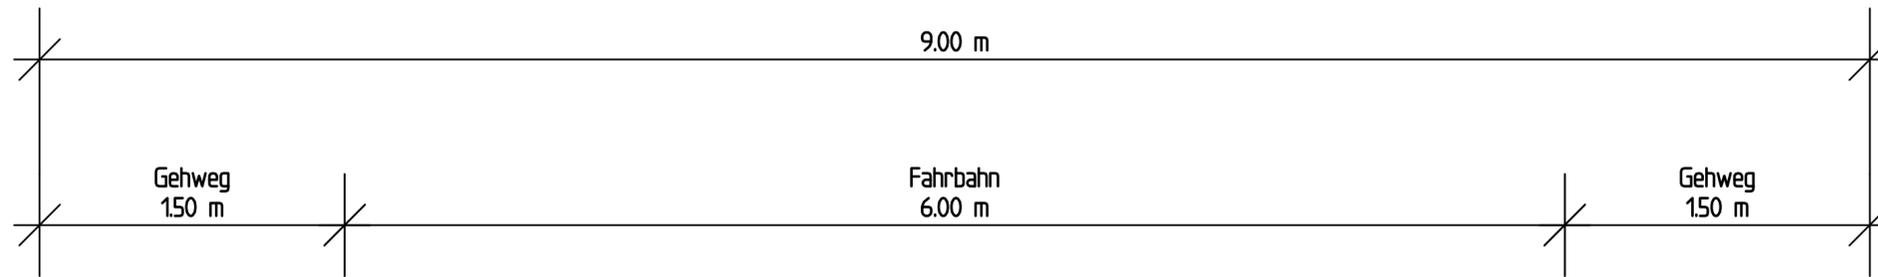

Nr.	Änderungen	Datum	Name

### RAIDT und GEIGER

Ingenieurbüro für Bauwesen und Umwelttechnik

Tübinger Straße 34  
 72108 Rottenburg a.N.  
 Tel. 07472/9624-0  
 Fax 07472/962420  
 RAIDTundGEIGER@t-online.de

### Stadt Rottenburg am Neckar

Anlage	4.23	Erschließung Gewerbepark Dätzweg Ausführungsplanung	Datum	Name	
Datei	ROT\KERN\NDH\Z\430_RA		Bearb.	Mai 2016	ra
Maßstab	1:25	Straßenbau Regelquerschnitt Planstraße C	Gez.	Mai 2016	jh/end
Format	0,78x0,45 0,35 qm		Gepr.	Mai 2016	ra

Der Bauherr:  
Rottenburg,

Der Planverfasser:  
Rottenburg, 10.05.2016