

L 385

Rückbaubereich 0+020 - 0+185

Rückbau im Bereich der best. Zufahrt Gewerbepark Dätzweg

gepl. Fahrbahn > 4.25 m

best. Fahrbahn 3.50 m

Gesamtbreite

best. Fahrbahndecke erneuern

Asphalt schneiden 0.30 m

best. %



best. %

- 4 cm Asphaltdeckschicht AC 11 DN
- 8 cm Asphaltbinderschicht
- 10 cm Asphalttragschicht AC 32 TN
- 15 cm Verfestigung
- 38 cm kombinierte Frostschutzschicht
- 75 cm Gesamtaufbau = Bestand

Aufbau:
RSt012
Bk10, Zeile2.2

Ausbaubereich 0+185 - 0+216.91 und 0+271.92 - 0+370

Zufahrtsbereich 0+216.91 - 0+271.92

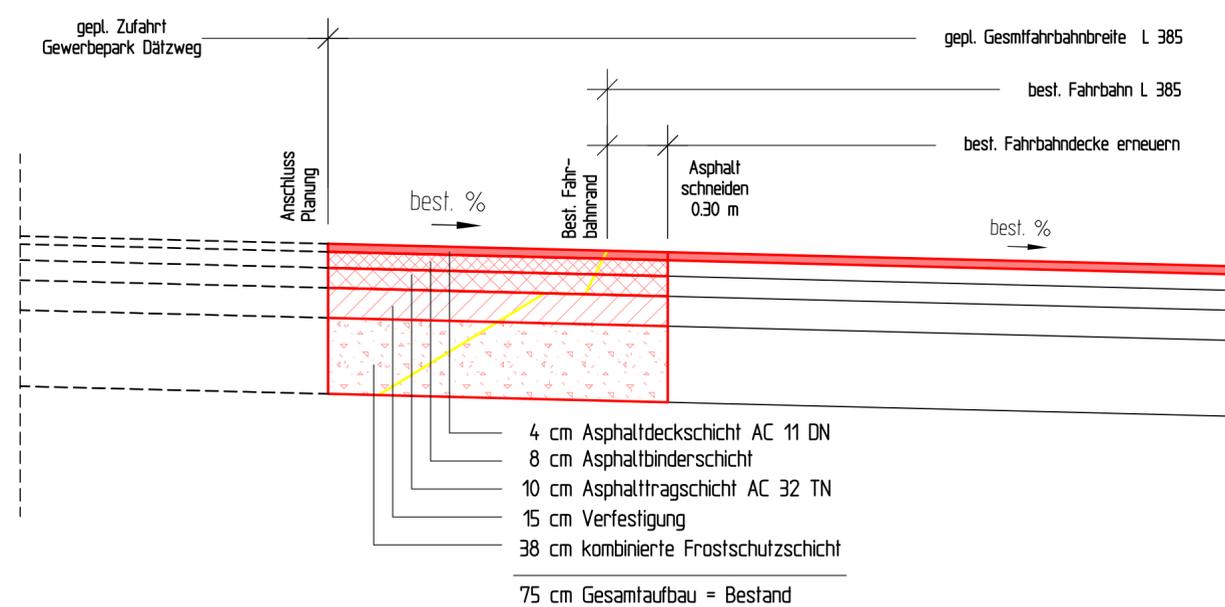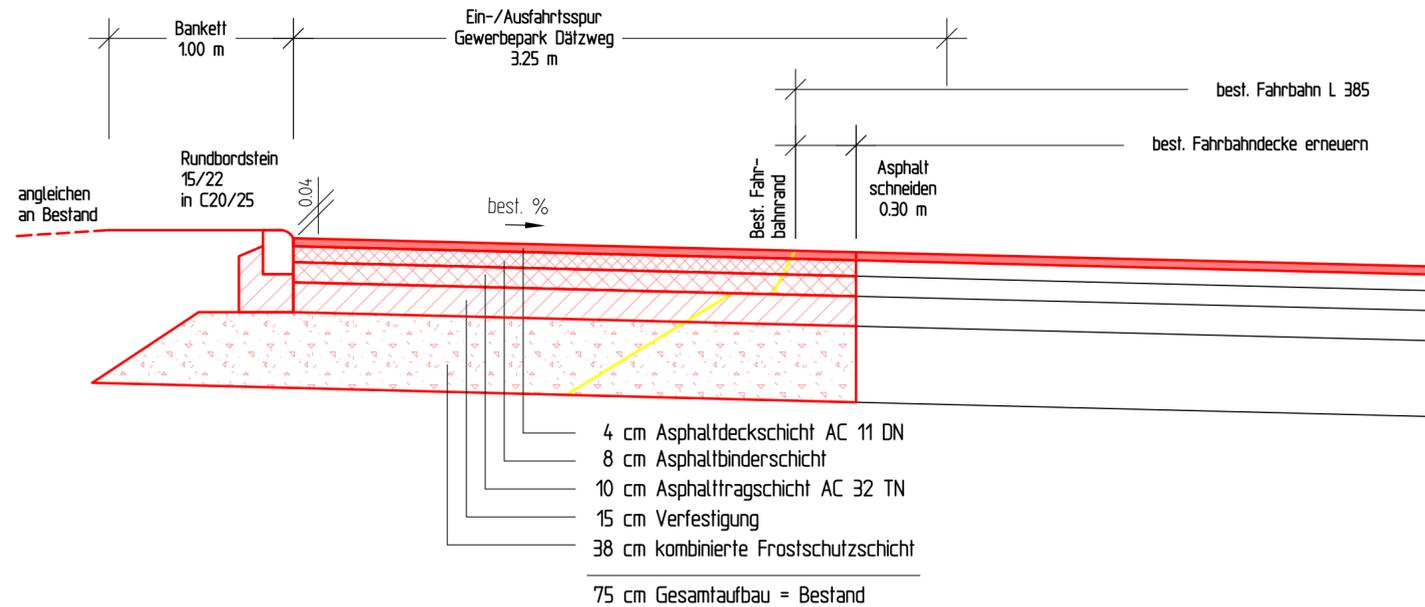

VORABZUG



Nr.	Änderungen	Datum	Name

RAIDT und GEIGER

Ingenieurbüro für Bauwesen und Umwelttechnik

Tübinger Straße 34
72108 Rottenburg a.N.
Tel. 07472/9624-0
Fax 07472/962420
RAIDTundGEIGER@t-online.de

Stadt Rottenburg am Neckar

Anlage	4.25	Erschließung Gewerbepark Dätzweg Ausführungsplanung	Datum	Name	
Datei	ROT\VERORDNUN\ZV430.RD		Bearb.	Mai 2016	ra
Maßstab	1 : 25		Gez.	Mai 2016	jh/end
Format	0,78x0,45 0,35 qm		Gepr.	Mai 2016	ra

Der Bauherr:
Rottenburg,

Der Planverfasser:
Rottenburg, 10.05.2016