


LAGEPLAN

— zeichnerischer Teil —
nach Baugesch. (E. 2 BauVerVO)

NECKAR

336/1

NORD

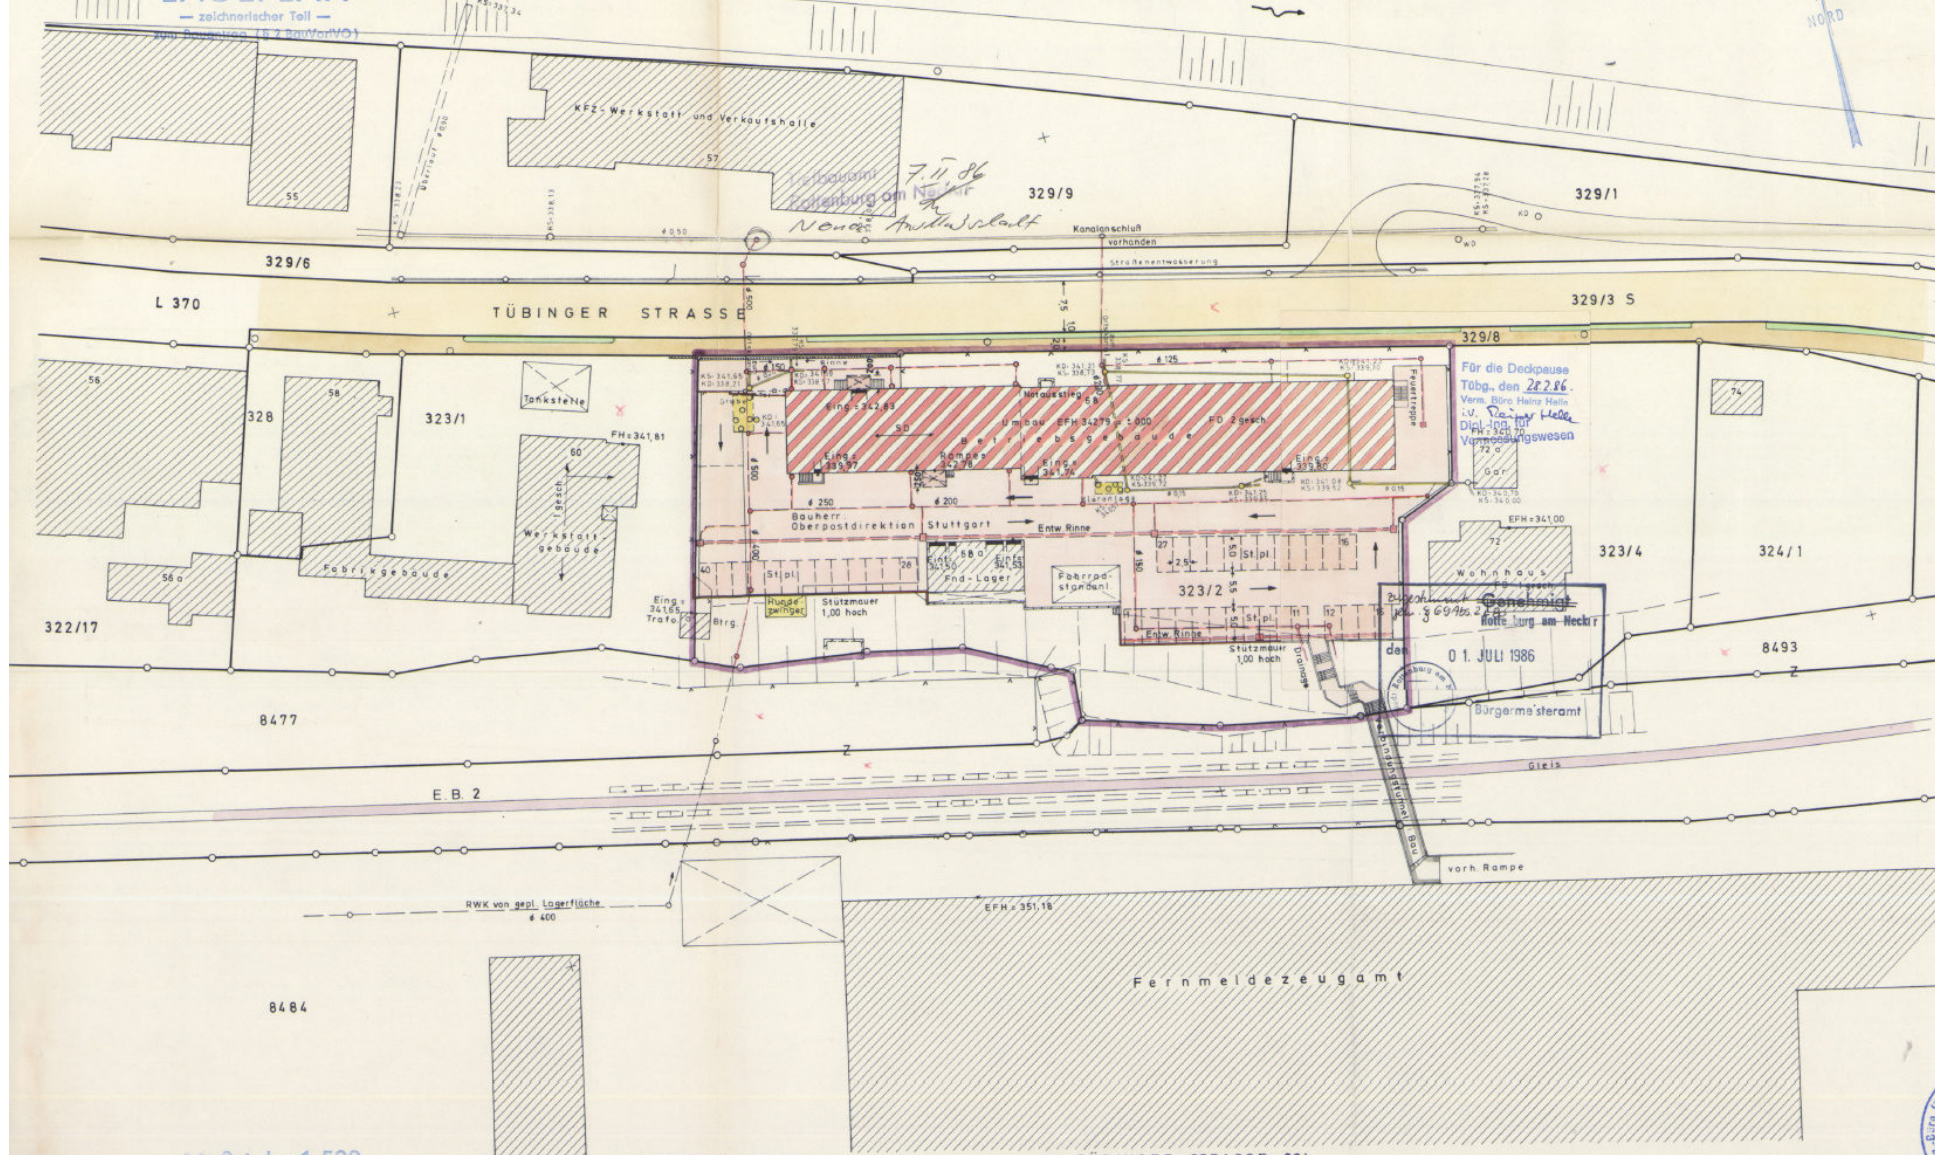

(zu TÜBINGER STRASSE 82)

Maßstab = 1:500



Für die genaue Lage, Größe und
vollständige Zeichnung von
natürlichen Leitungen und Einrichtungen
aller Art wird keine Gewähr
übernommen.

