


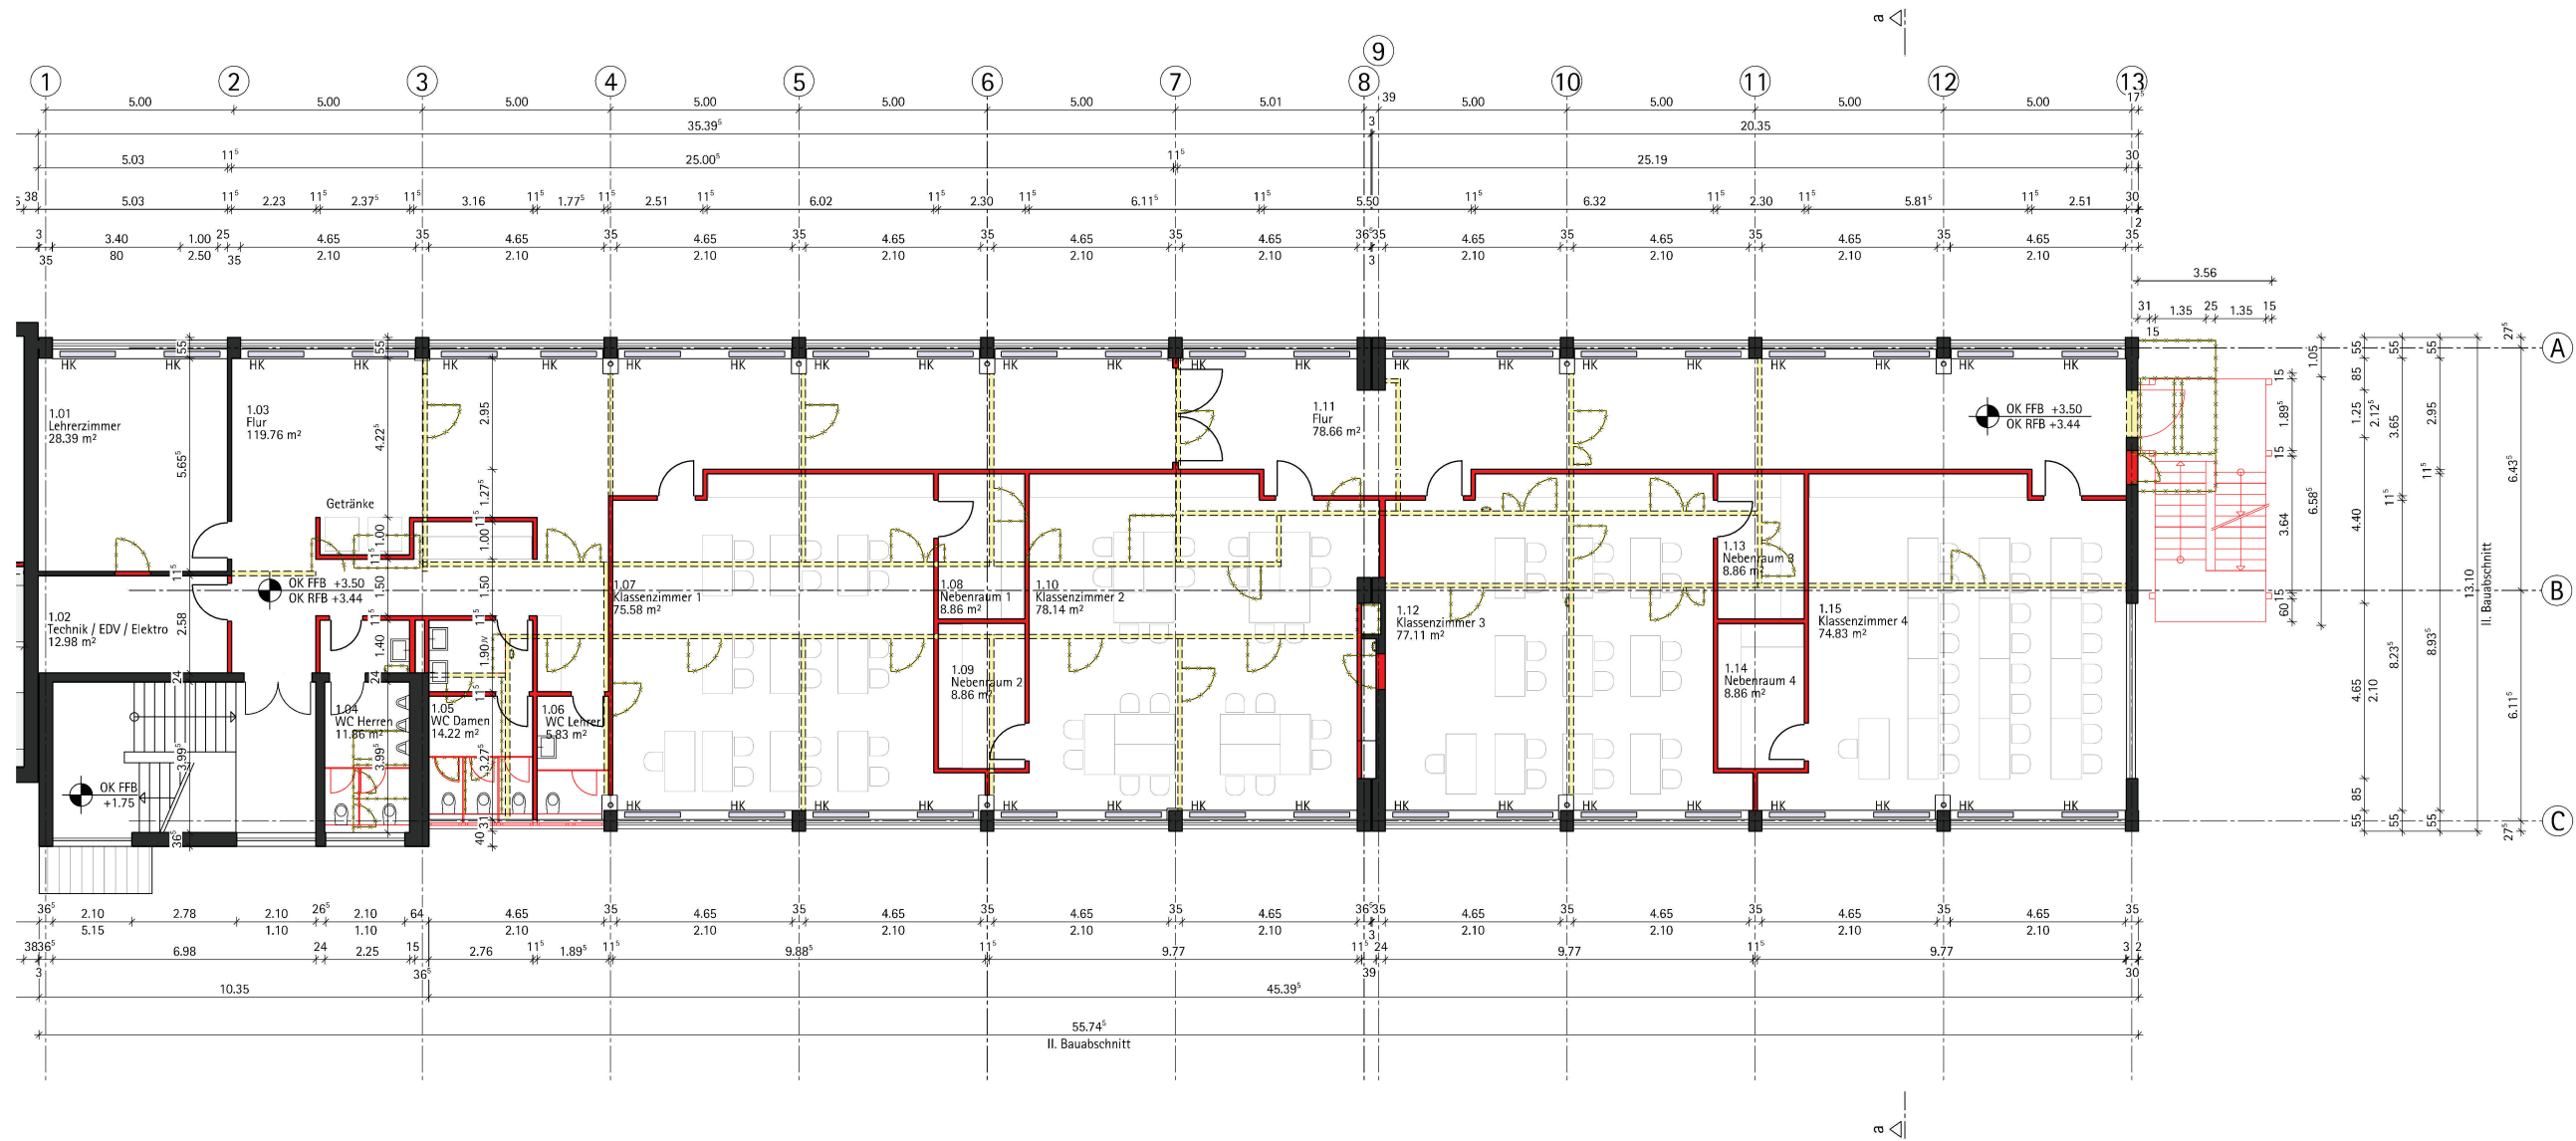

Grundriss 1. OG. Variante B

BAUGESUCH

Projekt

Nutzungsänderung
II. Bauabschnitt
Tübinger Strasse 68
72108 Rottenburg

Auftraggeber

Stadt Rottenburg am Neckar
Marktplatz 18
72108 Rottenburg

Auftraggeber

Rottenburg, den

Architekt

Rottenburg, den

Duttlinger Architekten GmbH
Gartenstraße 82
72108 Rottenburg am Neckar
Telefon: 0 74 72 / 9 37 95 - 0
Telefax: 0 74 72 / 9 37 95 - 29
www.duttlinger-architekten.de
info@duttlinger-architekten.de

Datum	Bearbeiter	Maßstab
05.09.2016	DU/AW/LS	1:100
Projekt-Nr.	Bauteil	Plan-Nr.
1603		4.03_A
Planbezeichnung		
Grundriss 1. Obergeschoss Variante B		

Erstfertigung: 05.05.2016		
Änderung	Datum	Index
neue Nutzung: Klassenzimmer	05.09.16	A

Diese CAD-Zeichnung bleibt mit allen Rechten unser Eigentum.
Die Übertragung von Eigentums- und Urheberrechten sowie die Verwendung von
Zeichnungselementen und Dateninhalten bedarf der schriftlichen Zustimmung.