




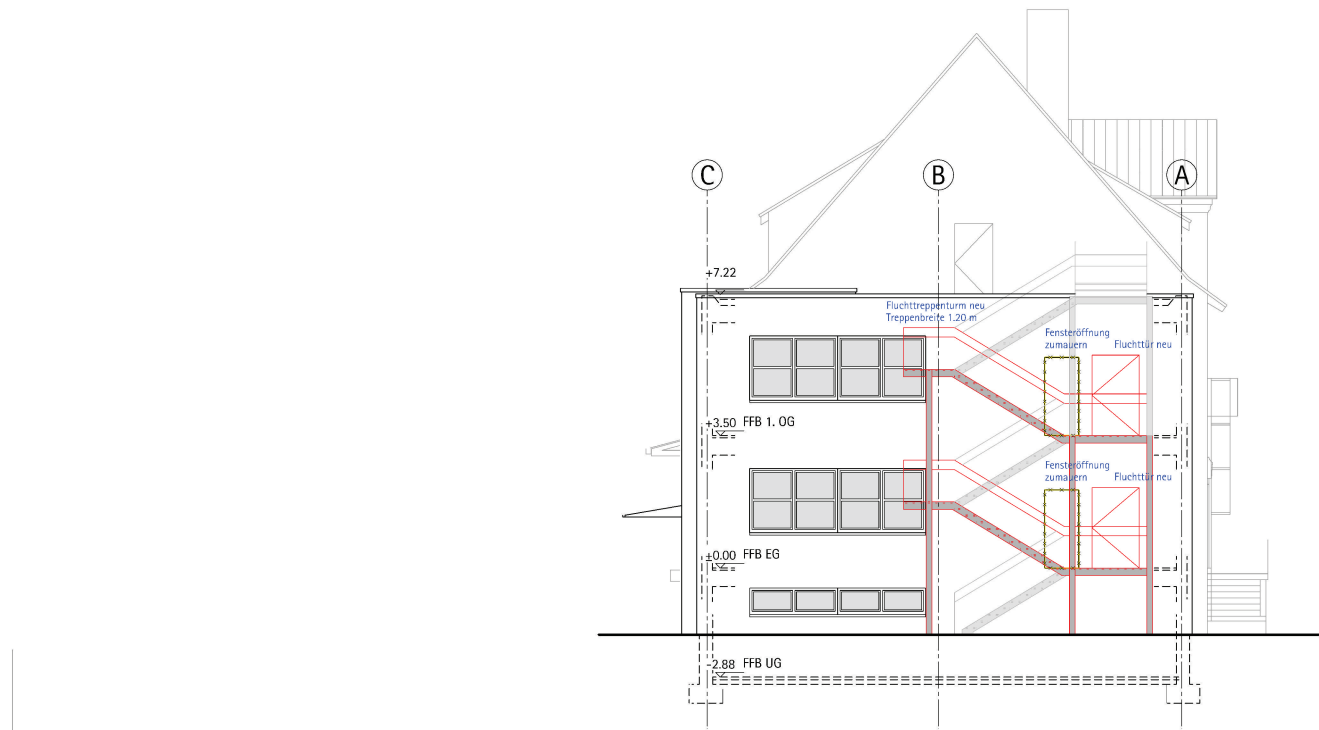

Ansicht Ost

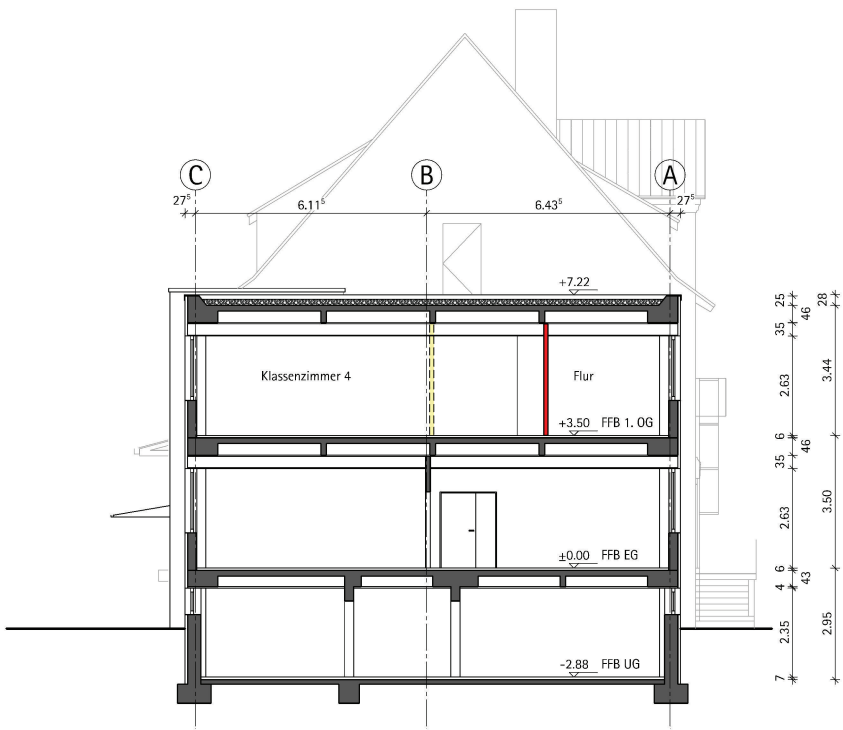

Schnitt A-A

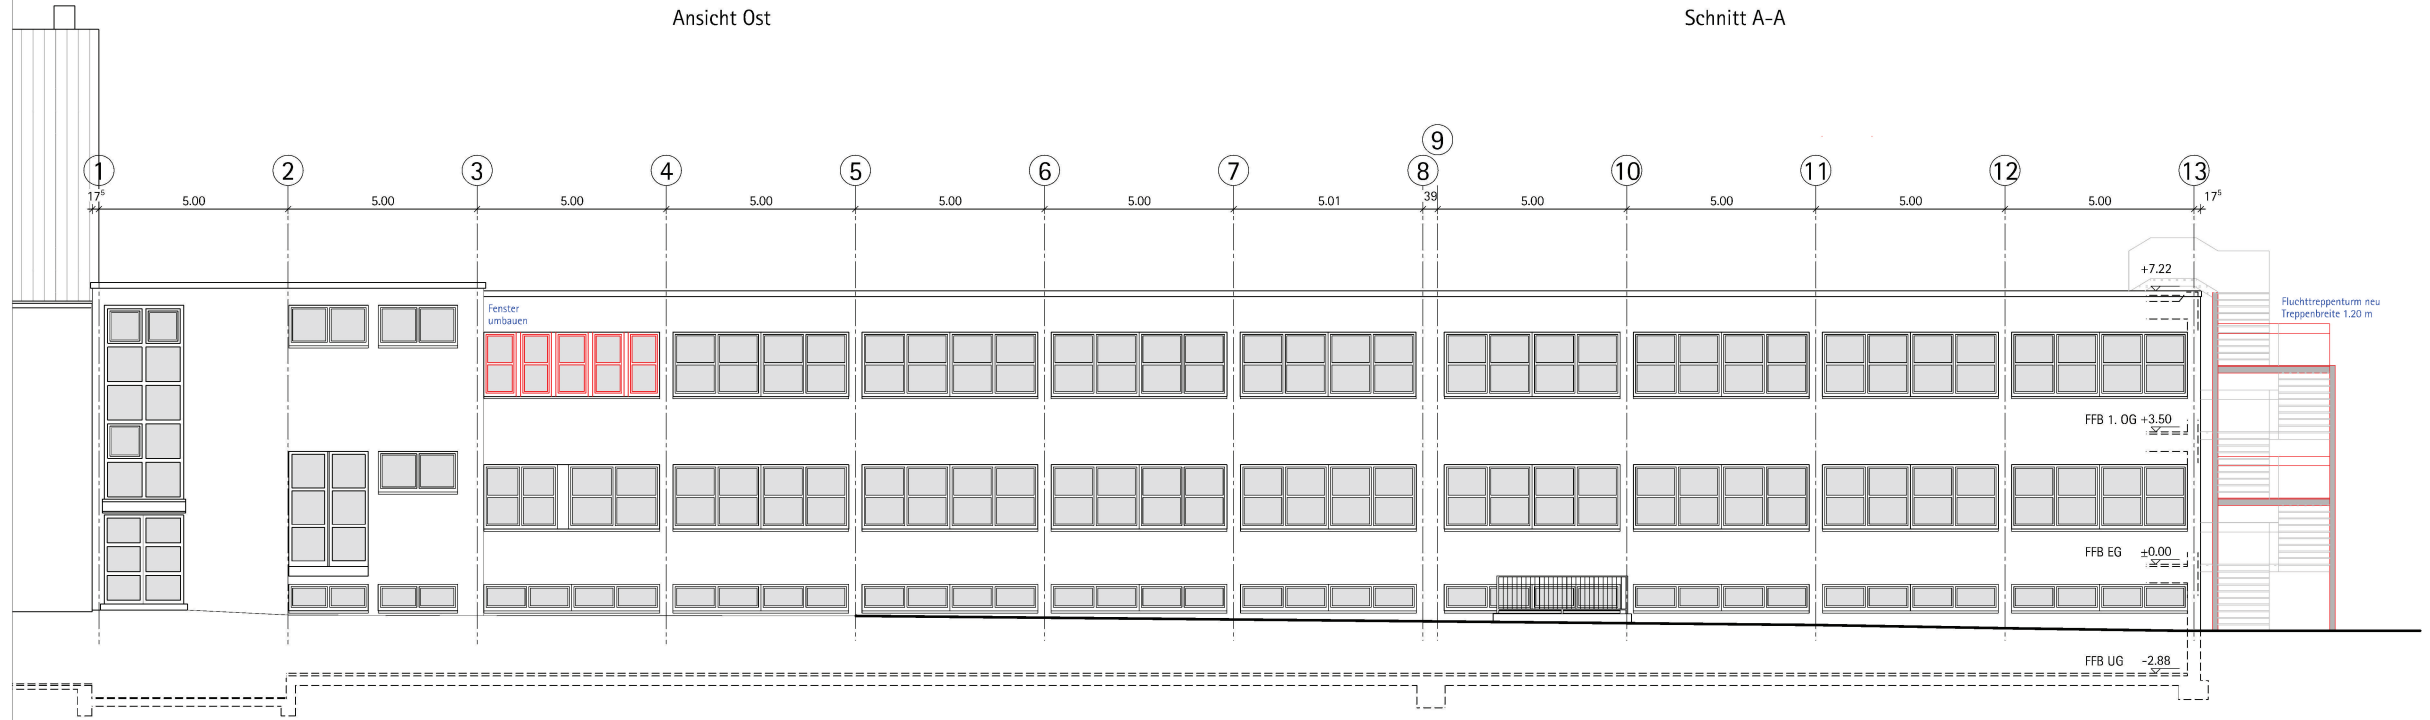


Ansicht Süd

BAUGESUCH

Projekt
Nutzungsänderung
II. Bauabschnitt
Tübinger Strasse 68
72108 Rottenburg
Auftraggeber
Stadt Rottenburg am Neckar
Marktplatz 18
72108 Rottenburg

Auftraggeber
Rottenburg, den

Architekt
Rottenburg, den

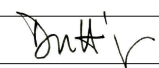



Duttlinger Architekten GmbH
Gartenstraße 82
72108 Rottenburg am Neckar
Telefon: 0 74 72 / 9 37 95 - 0
Telefax: 0 74 72 / 9 37 95 - 29
www.duttlinger-architekten.de
info@duttlinger-architekten.de

Datum 05.09.2016	Bearbeiter DU/AW/LS	Maßstab 1:100
Projekt-Nr. 1603	Bauteil	Plan-Nr. 4.04
Planbezeichnung Ansicht Süd, Schnitt A - A		
Erstfertigung: 02.05.2016		
Änderung neue Nutzung: Klassenzimmer	Datum 05.09.16	Index A

Diese CAD-Zeichnung bleibt mit allen Rechten unser Eigentum.
Die Übertragung von Eigentums- und Urheberrechten sowie die Verwendung von
Zeichnungselementen und Dateninhalten bedarf der schriftlichen Zustimmung.