




Schnitt A - A

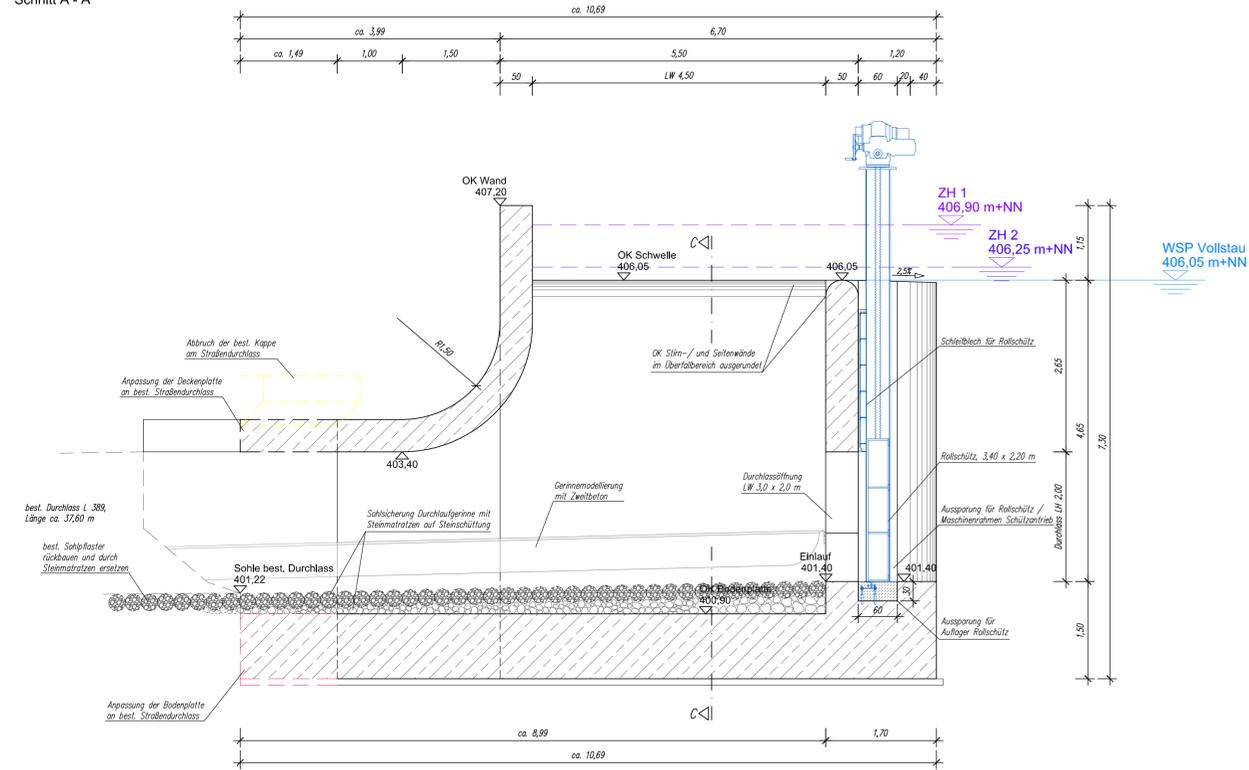



Schnitt B - B

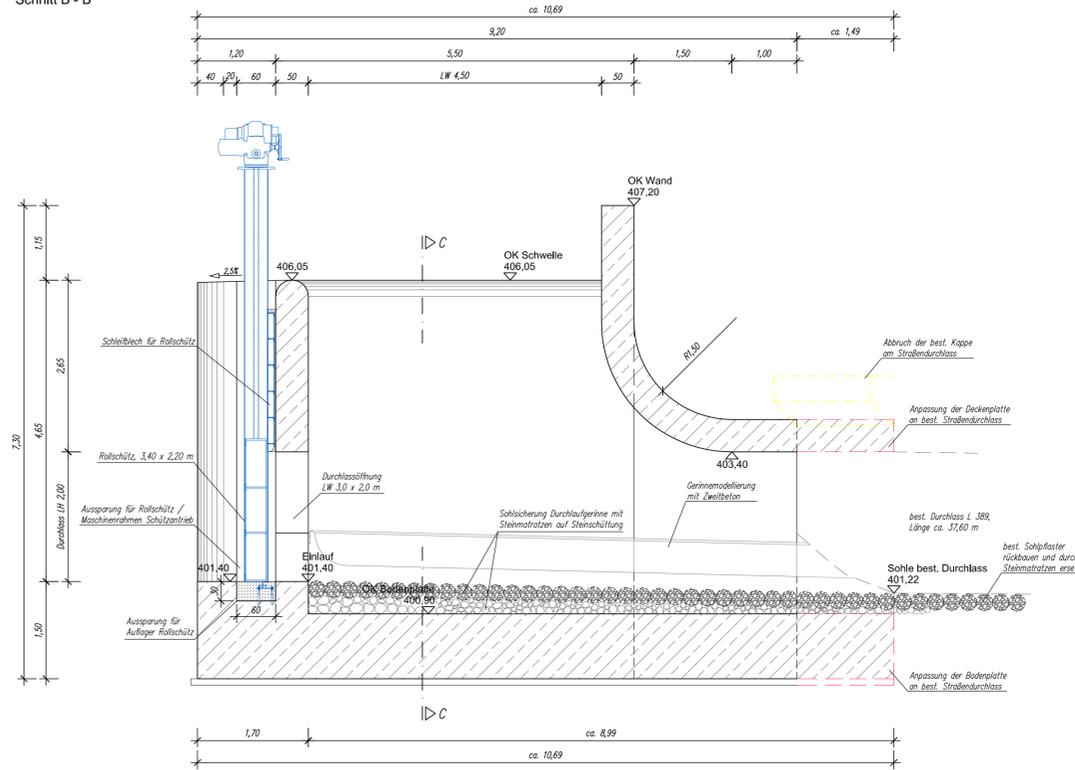

Draufsicht

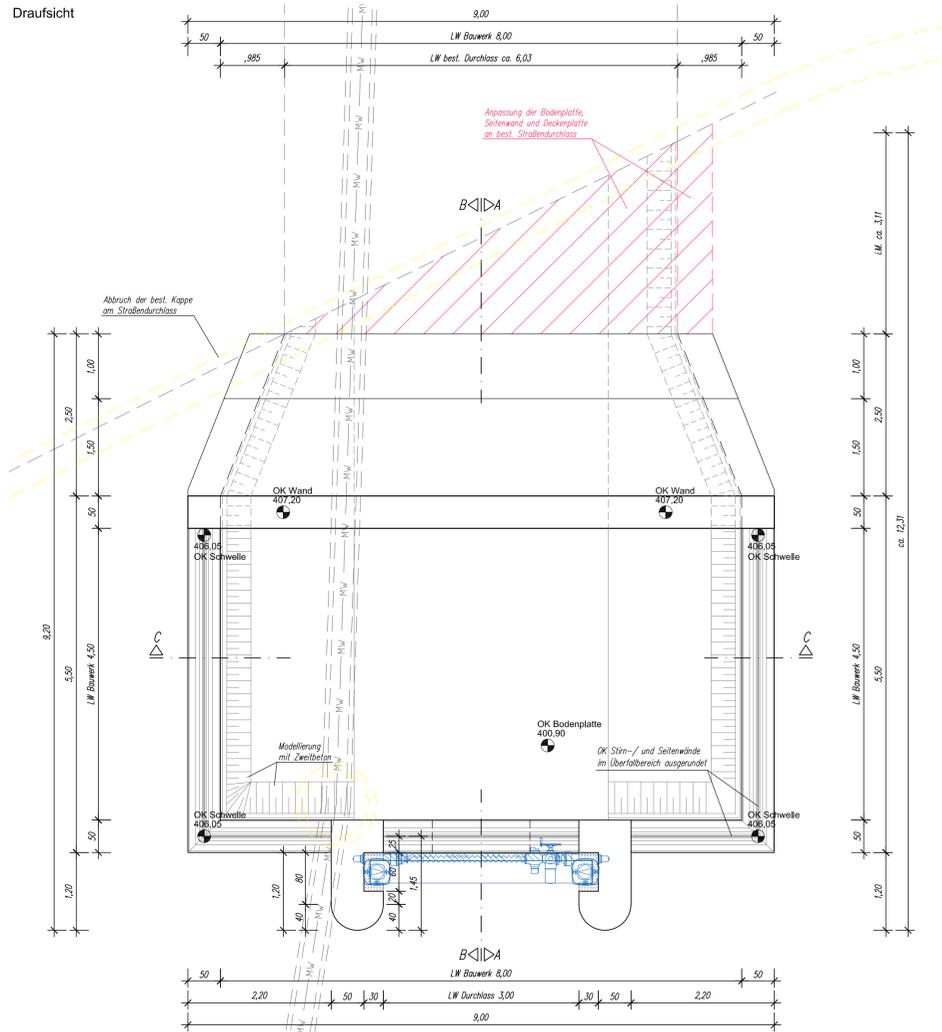

Schnitt C - C

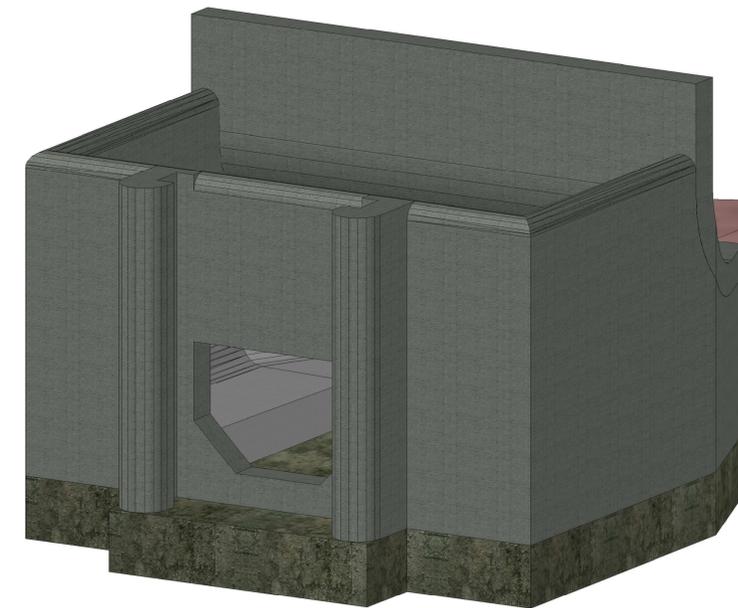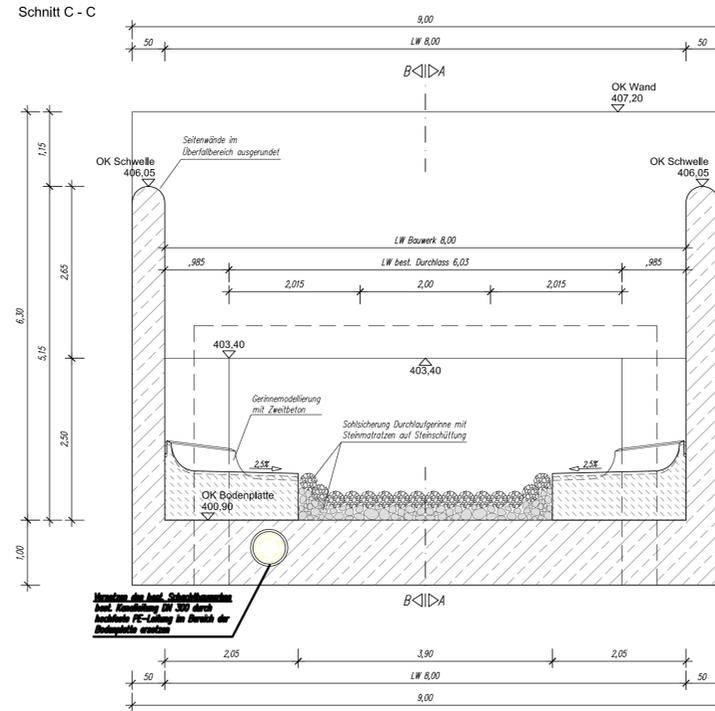

VORABZUG

<b>Dipl.-Ing. (FH) Markus Heberle</b> Ingenieurbüro für Wasserwirtschaft und Siedlungsentswässerung Gartenstraße 91 72108 Rottenburg Tel.: 07472 - 93839-0 Fax: 07472 - 93839-1 www.buero-heberle.de info@buero-heberle.de		Datum bearbeitet Dez. 2014 gezeichnet Dez. 2014 geprüft Dez. 2014	Name He MA He
Auftraggeber <b>Stadt Rottenburg - Tiefbauamt</b>			
Projekt <b>Hochwasserschutz Rottenburg-Süd          HRB L 398</b> Antragsunterlagen zum Wasserrechtsverfahren nach §68 WHG			
Planinhalt <b>Bauwerksplan Trogbauwerk</b>			
Projektnummer <b>08049</b>	Dateiname 08049\plan\Trogbauwerk L398	Format 900 x 594 mm = 0,53 m²	Maßstab 1: 50
Der Bauherr Rottenburg,	Der Planverfasser Rottenburg,	Untertage Blatt	2 x