




Schnitt A-A

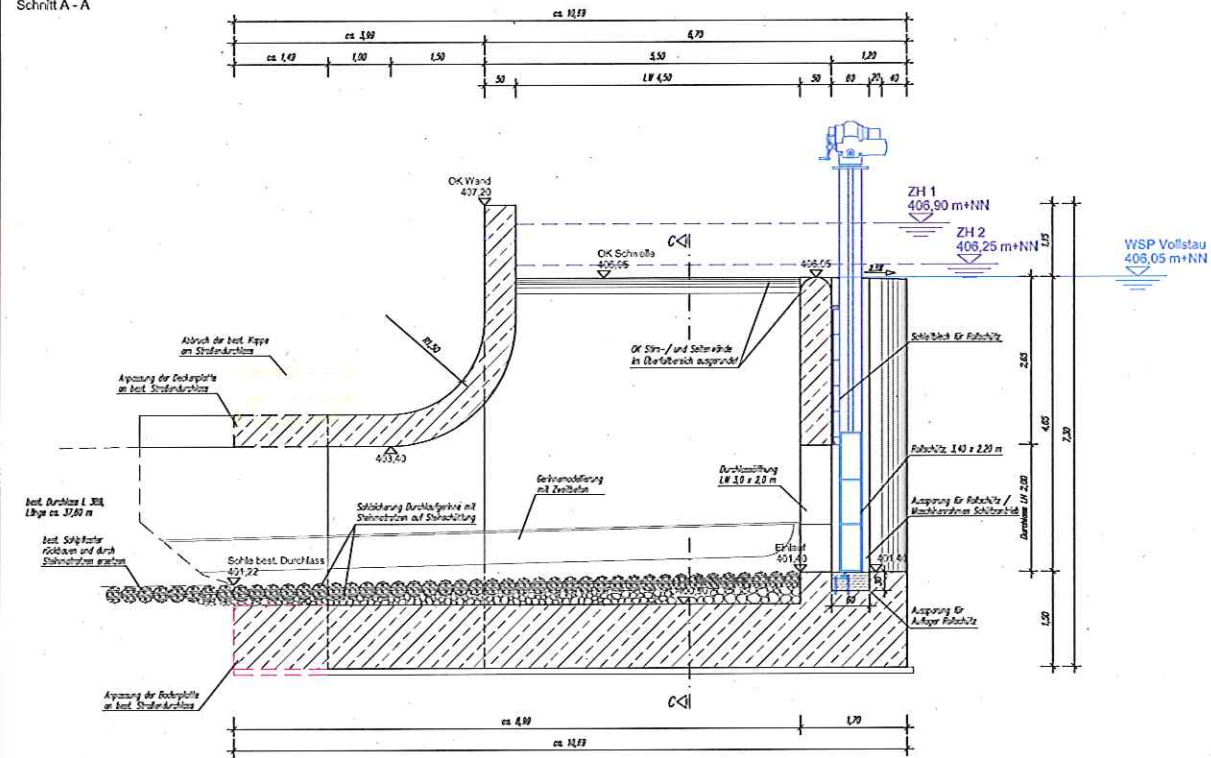



Schnitt B-B

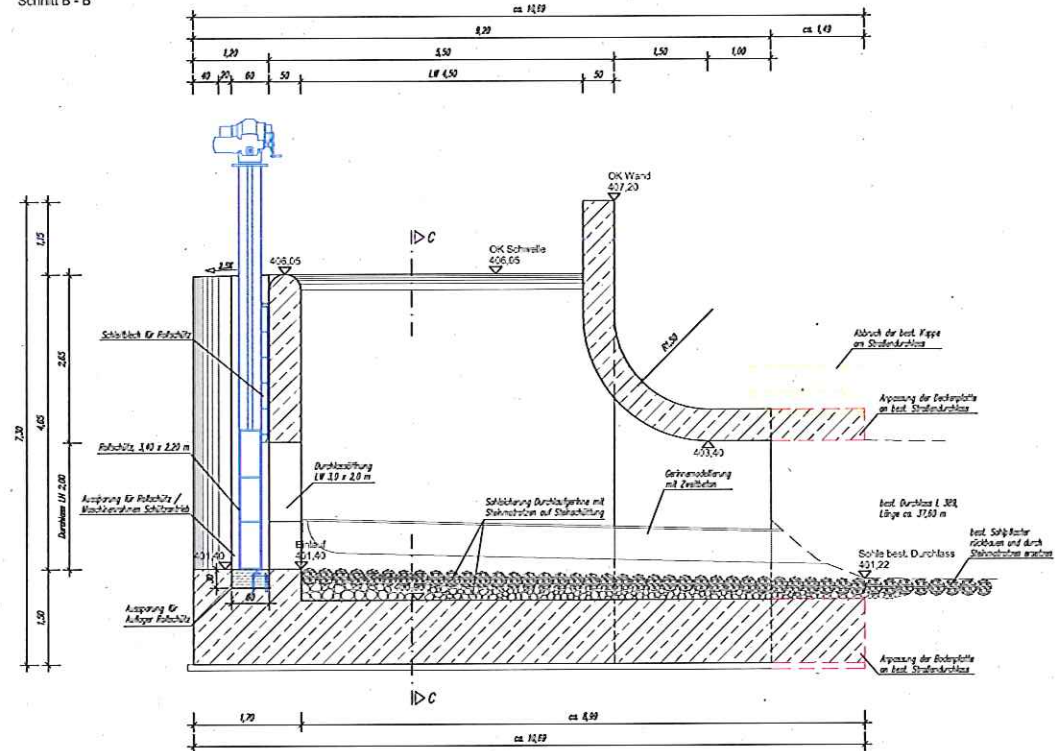

Draufsicht

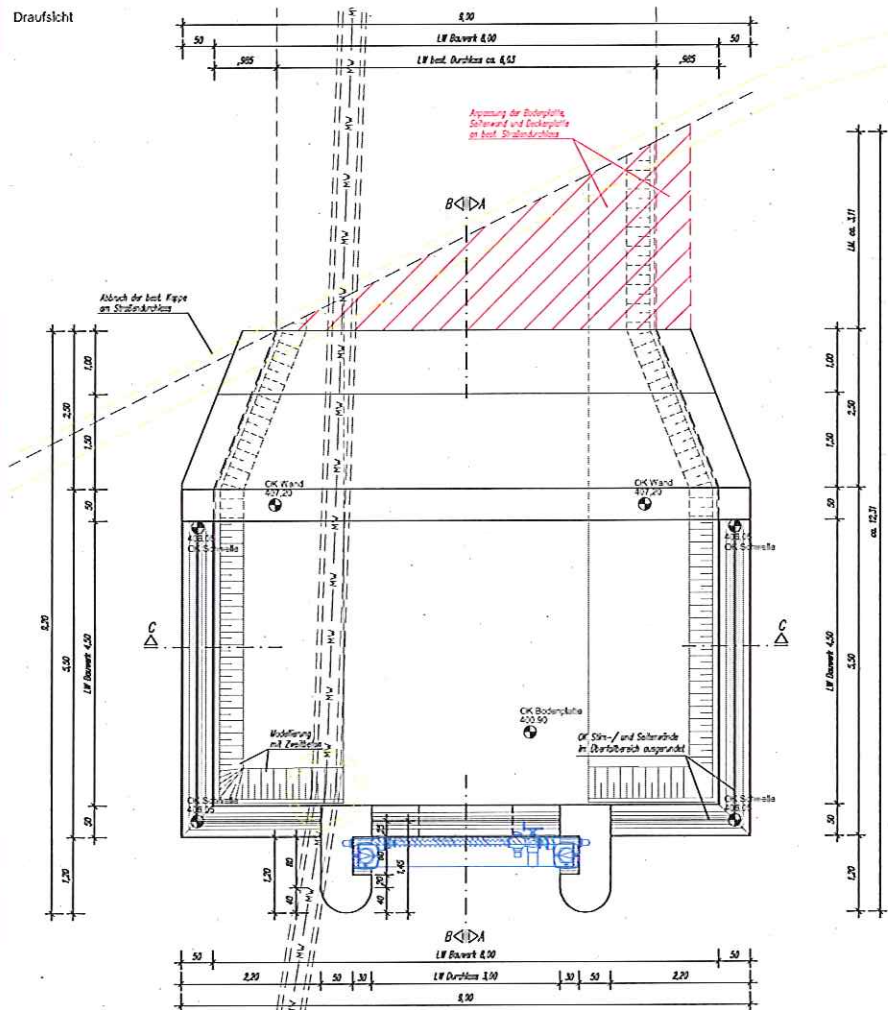

Schnitt C-C

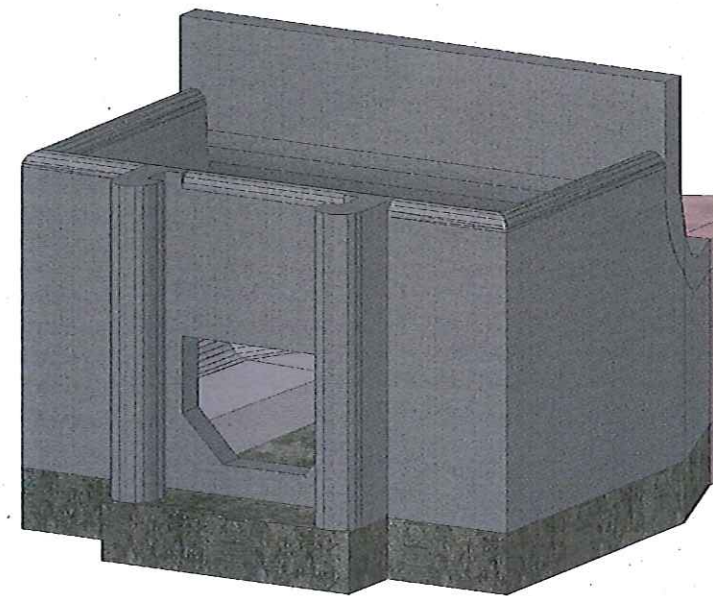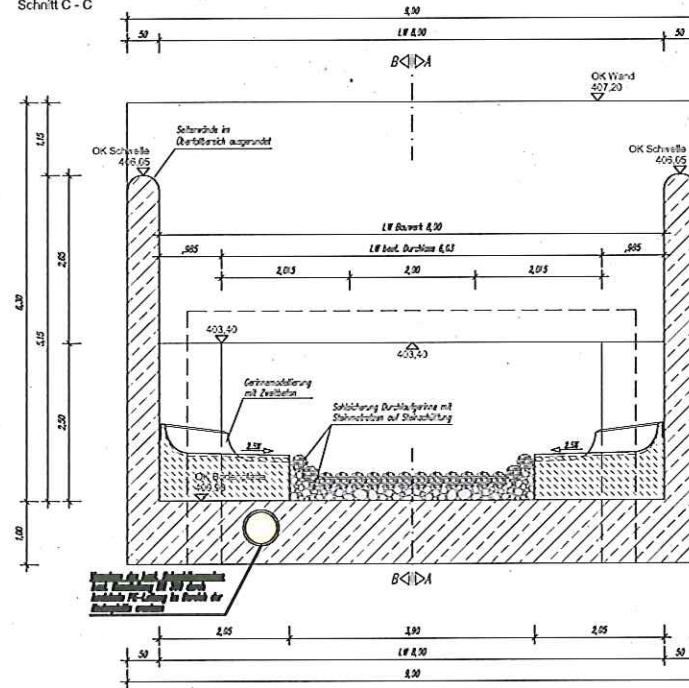

VORABZUG

Dipl.-Ing. (FH) Markus Heberle Ingenieurbüro für Wasserwirtschaft und Siedlungsentwässerung		Gartenstraße 91 72169 Rottenburg Tel.: 07142-93539-0 Fax: 07142-93539-1 www.buero-heberle.de info@buero-heberle.de	Datum bearbeitet gezeichnet geprüft	Name Hs Hs Hs
Auftraggeber Stadt Rottenburg - Tiefbauamt				
Projekt Hochwasserschutz Rottenburg-Süd HRB L 398 Antragsunterlagen zum Wasserrechtsverfahren nach §68 WHG		Planinhalt Bauwerksplan Trogbauwerk		
Projektnummer 08049	Datum 08.04.2014	Format 900 x 554 mm = 0.53 m ²	Maßstab 1:50	Untertage 2
Der Bauherr Rottenburg		Der Planverfasser Rottenburg 		