


Flächennutzungsplan Rottenburg - Eckenweiler

Anlage 7

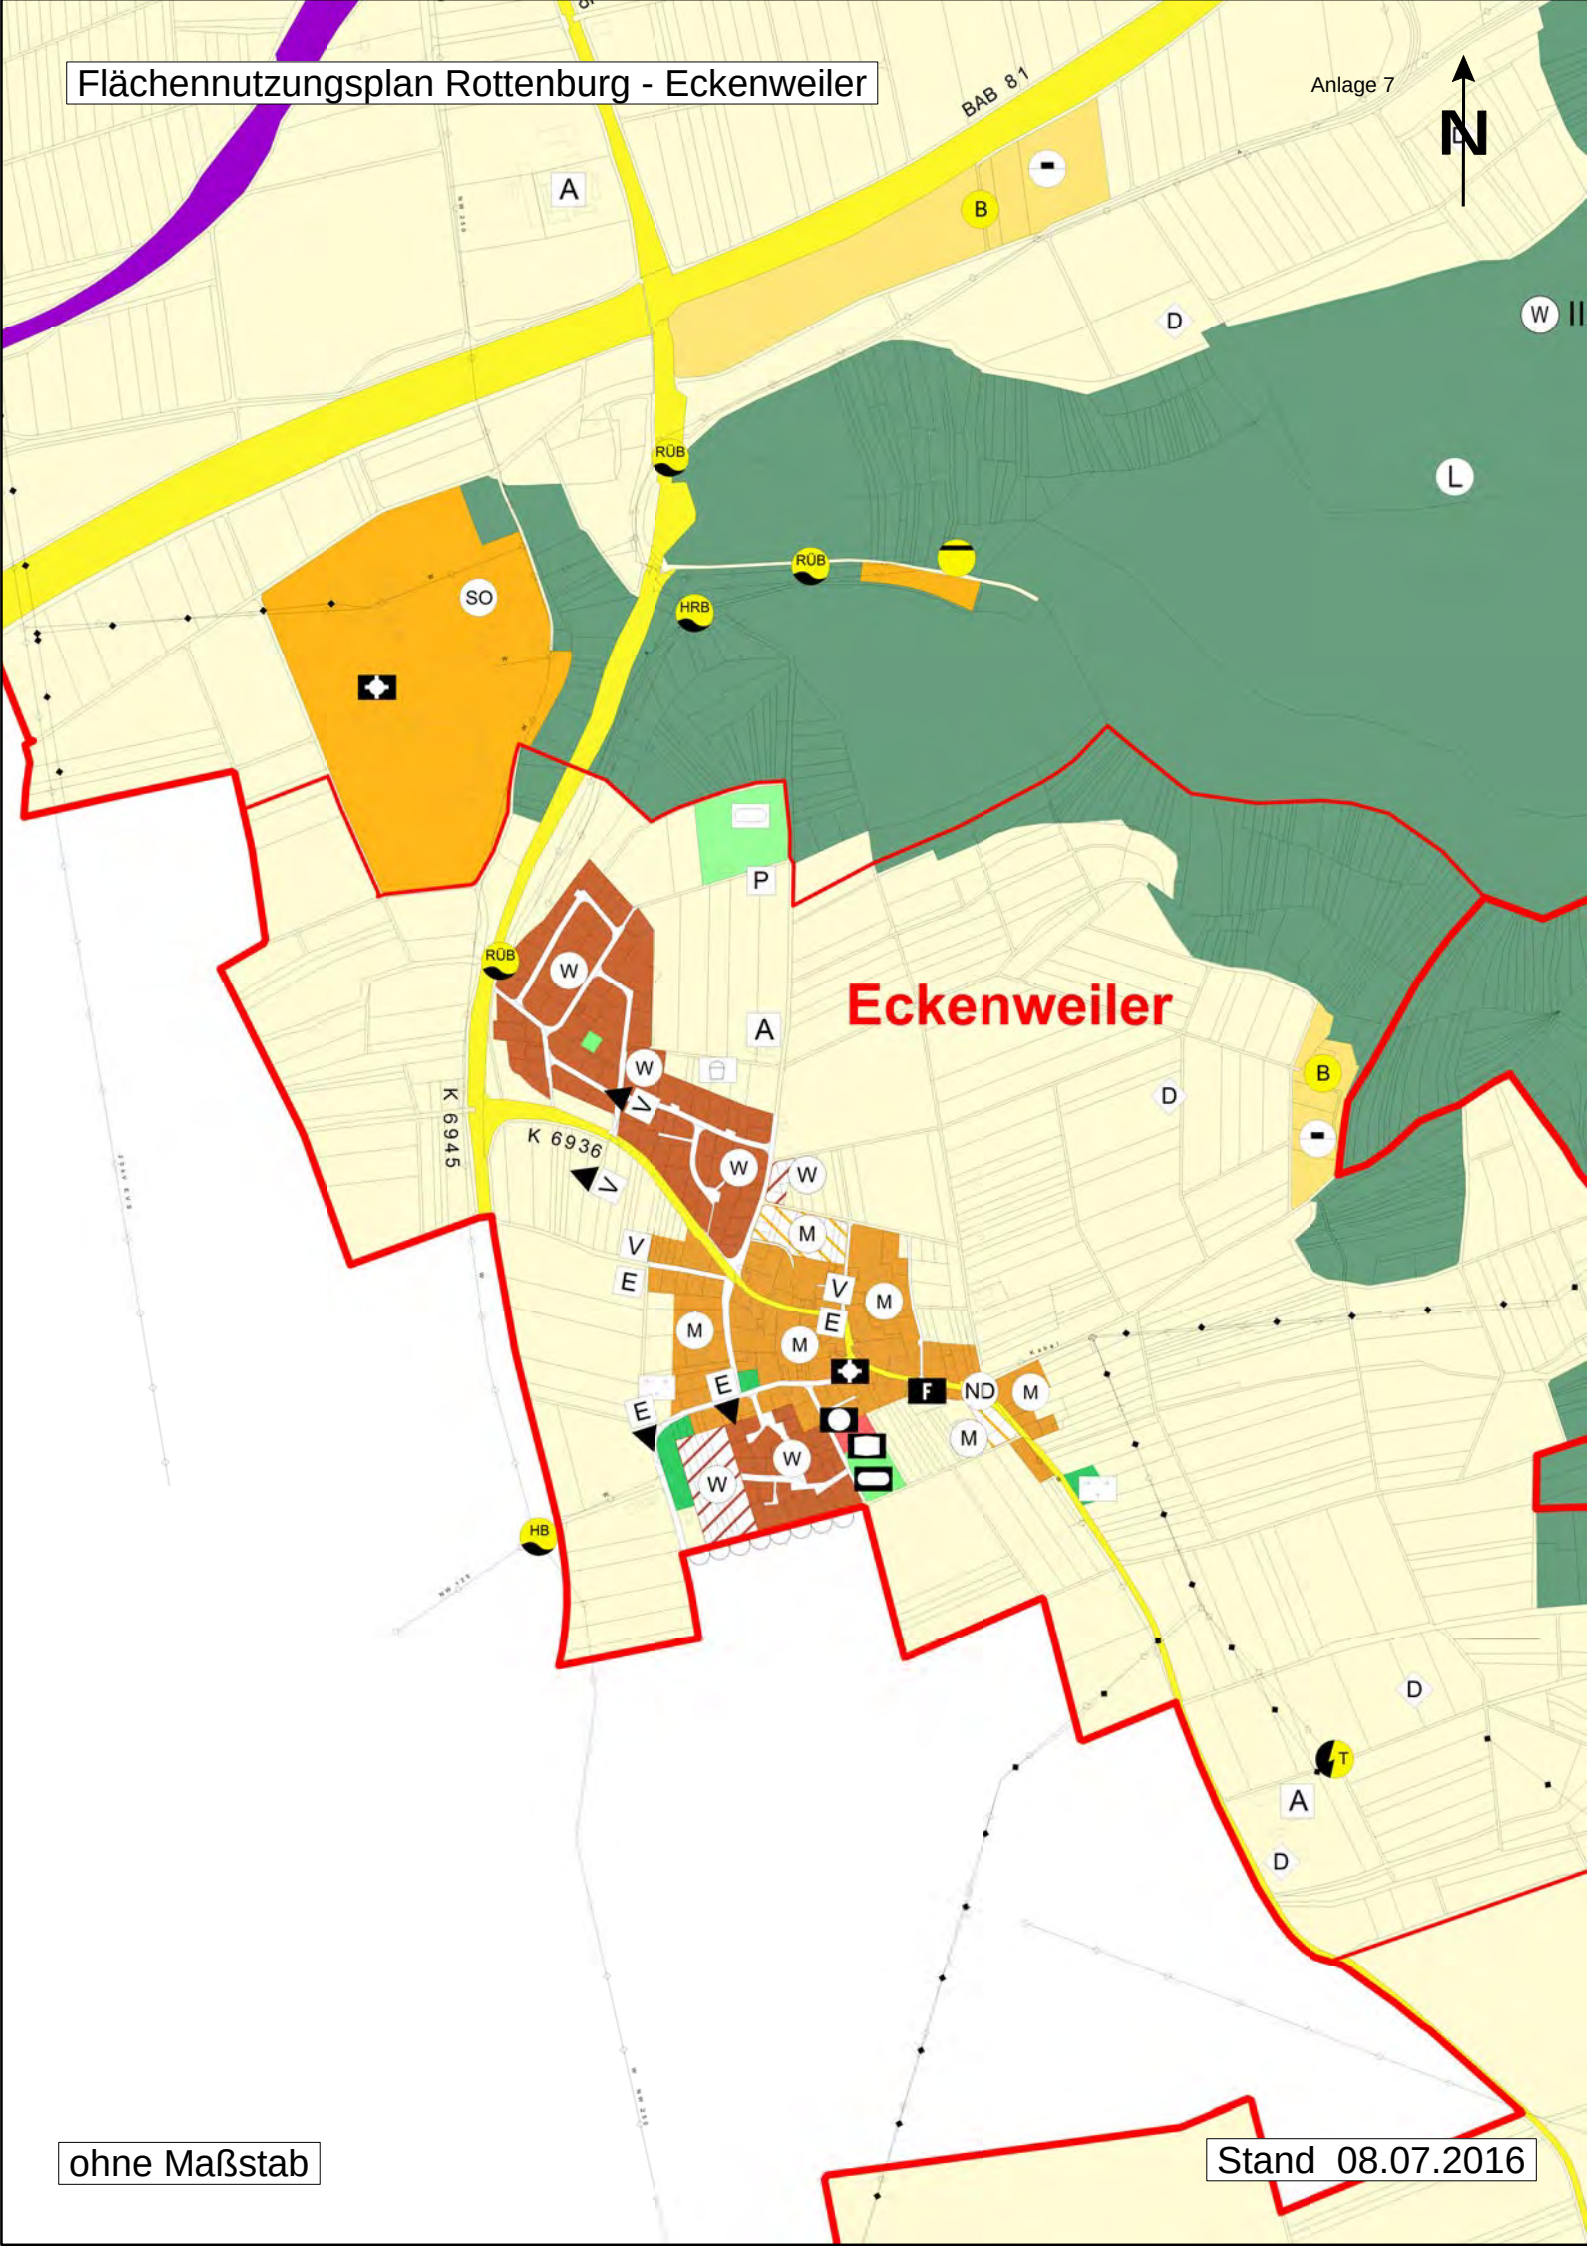

Eckenweiler

ohne Maßstab

Stand 08.07.2016