


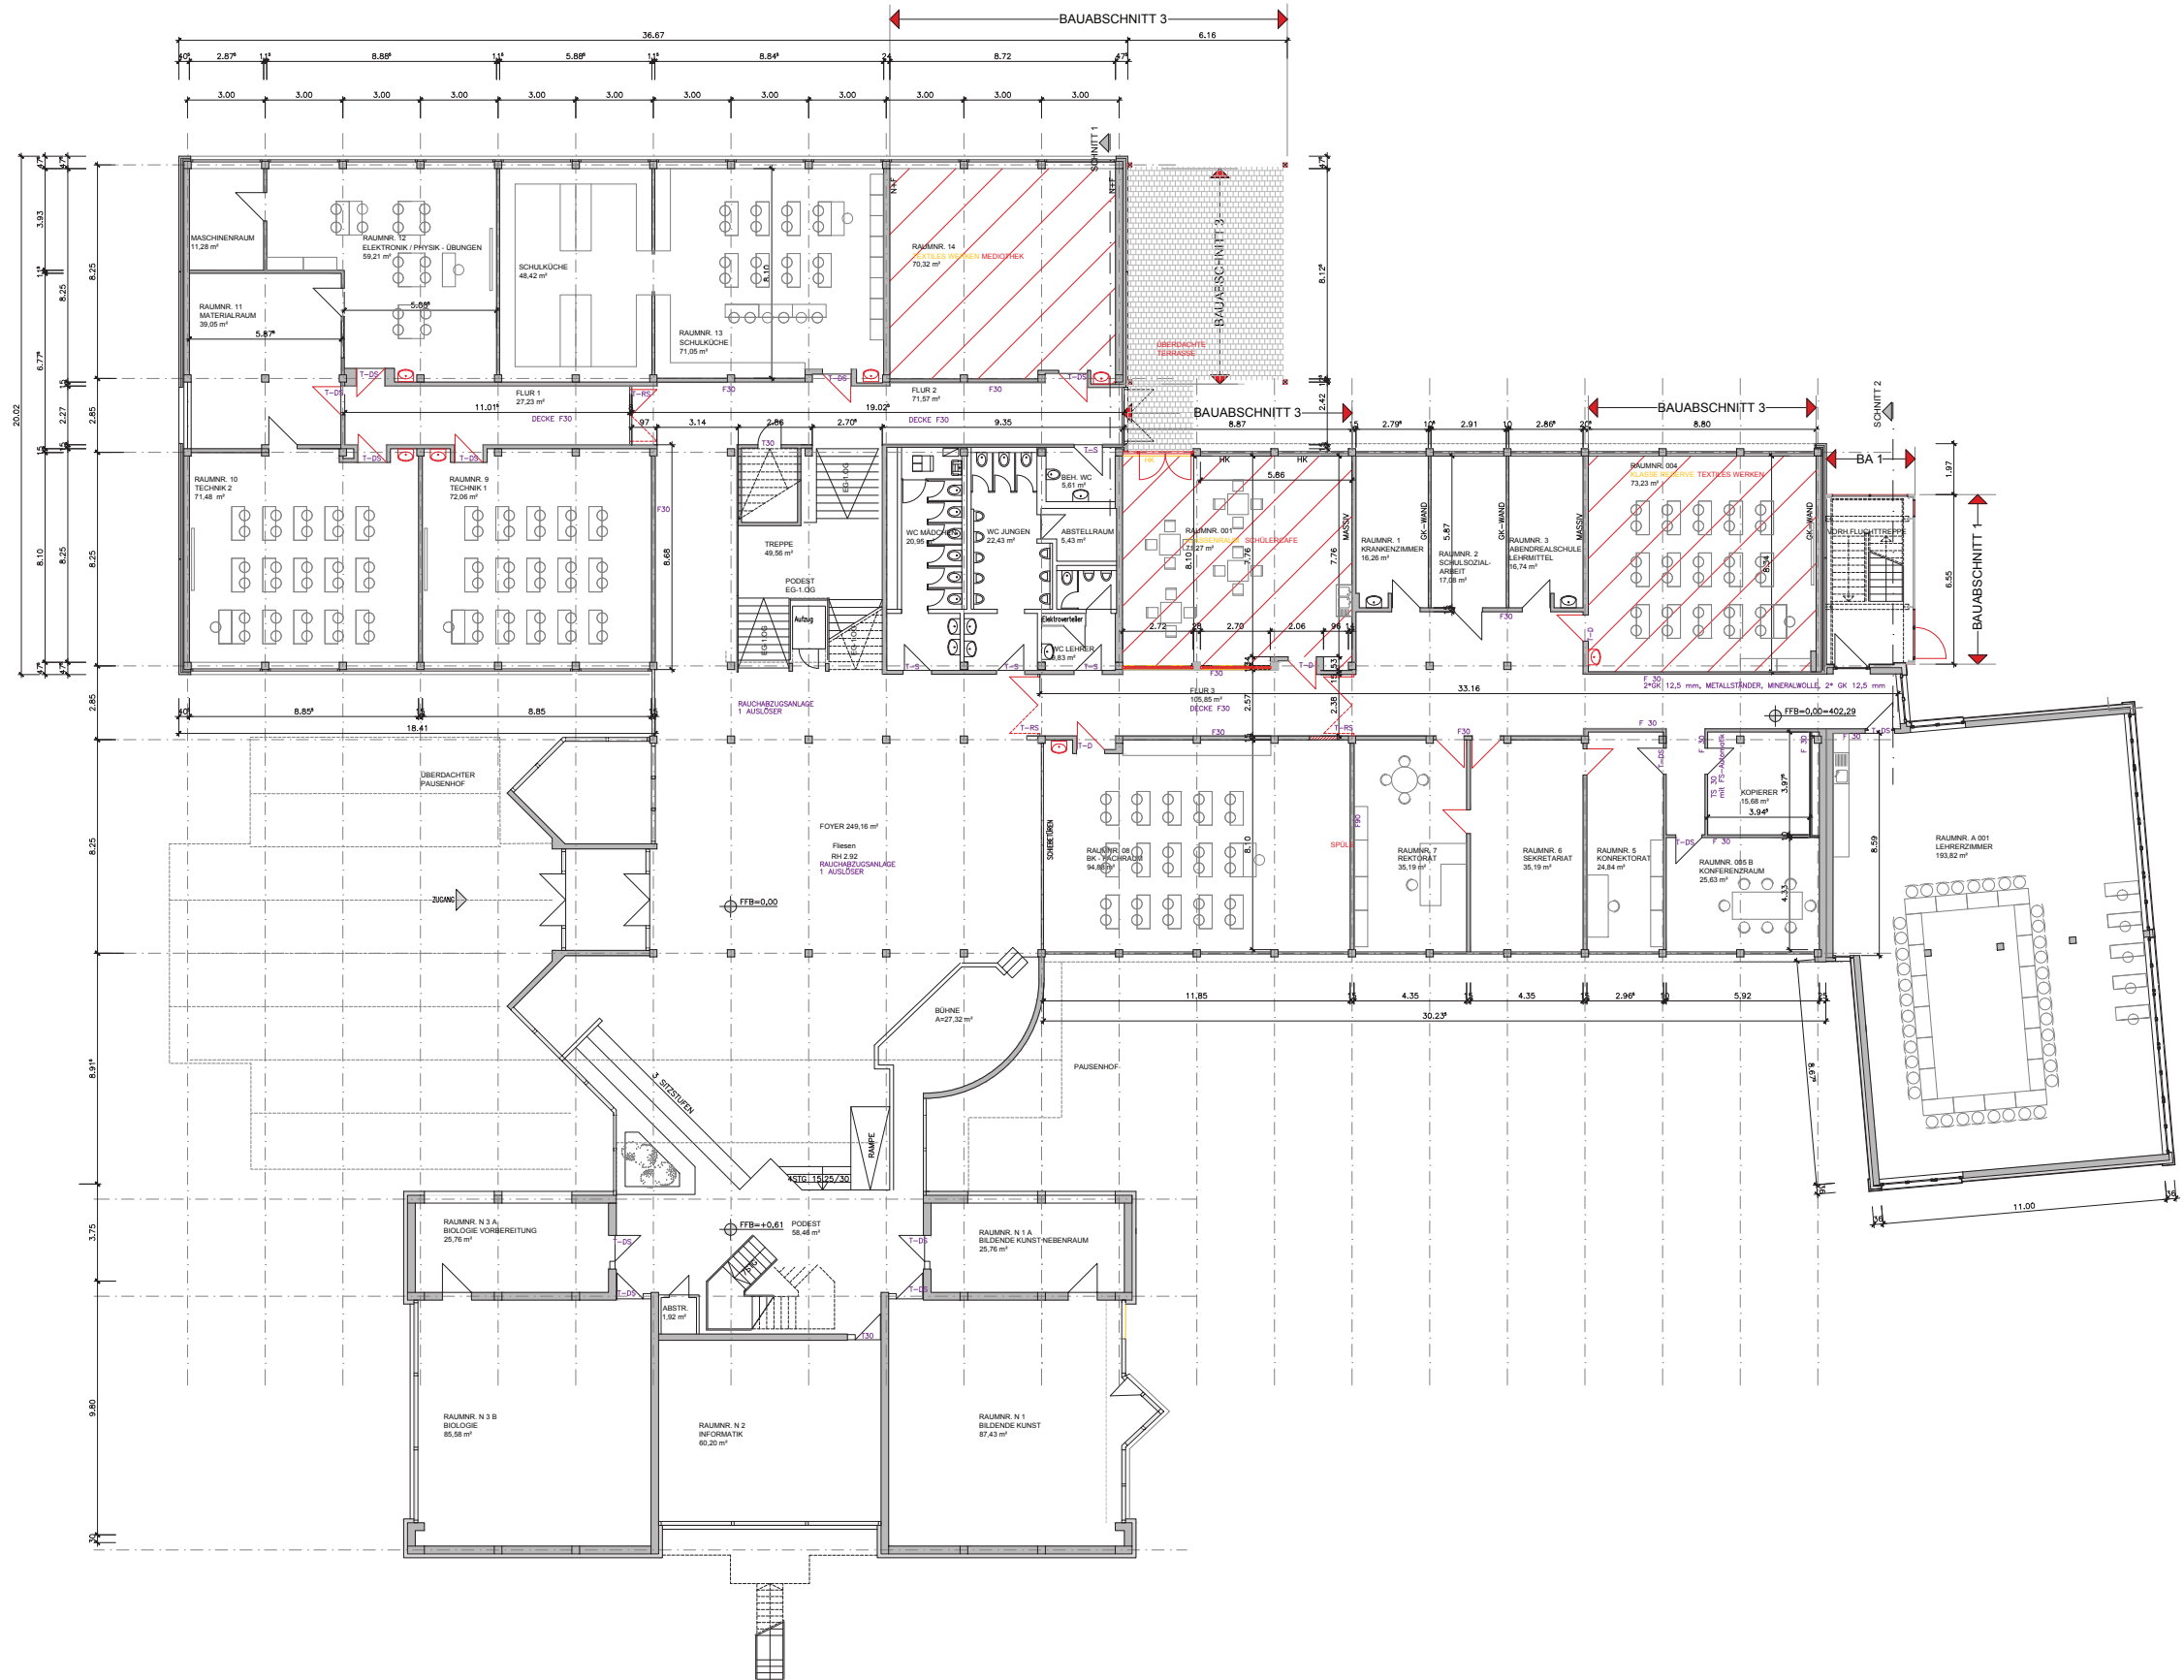



BAUHERR:
GROSSE KREISSTADT ROTTENBURG
MARKTPLATZ 18
72 108 ROTTENBURG

BAUVORHABEN:
SCHULENTRUM KREUZFELD
REALSCHULE
72 108 ROTTENBURG

3. BAUABSCHNITT
ERDGESCHOSS
M 1 : 100
GEFÜHRTE: 21.08.2006

PLANUNG +
BAULEITUNG

FREIE ARCHITEKTEN
HARALD KREUZBERGER
RADBRUNNENSTR. 11
72 108 ROTTENBURG
TEL. 07472 - 938180
FAX. 07472 - 938180
CAR. 0172 74 74 103
E-MAIL. info@kz2b.de
INTERNET. www.kz2b.de

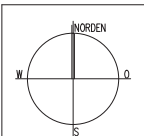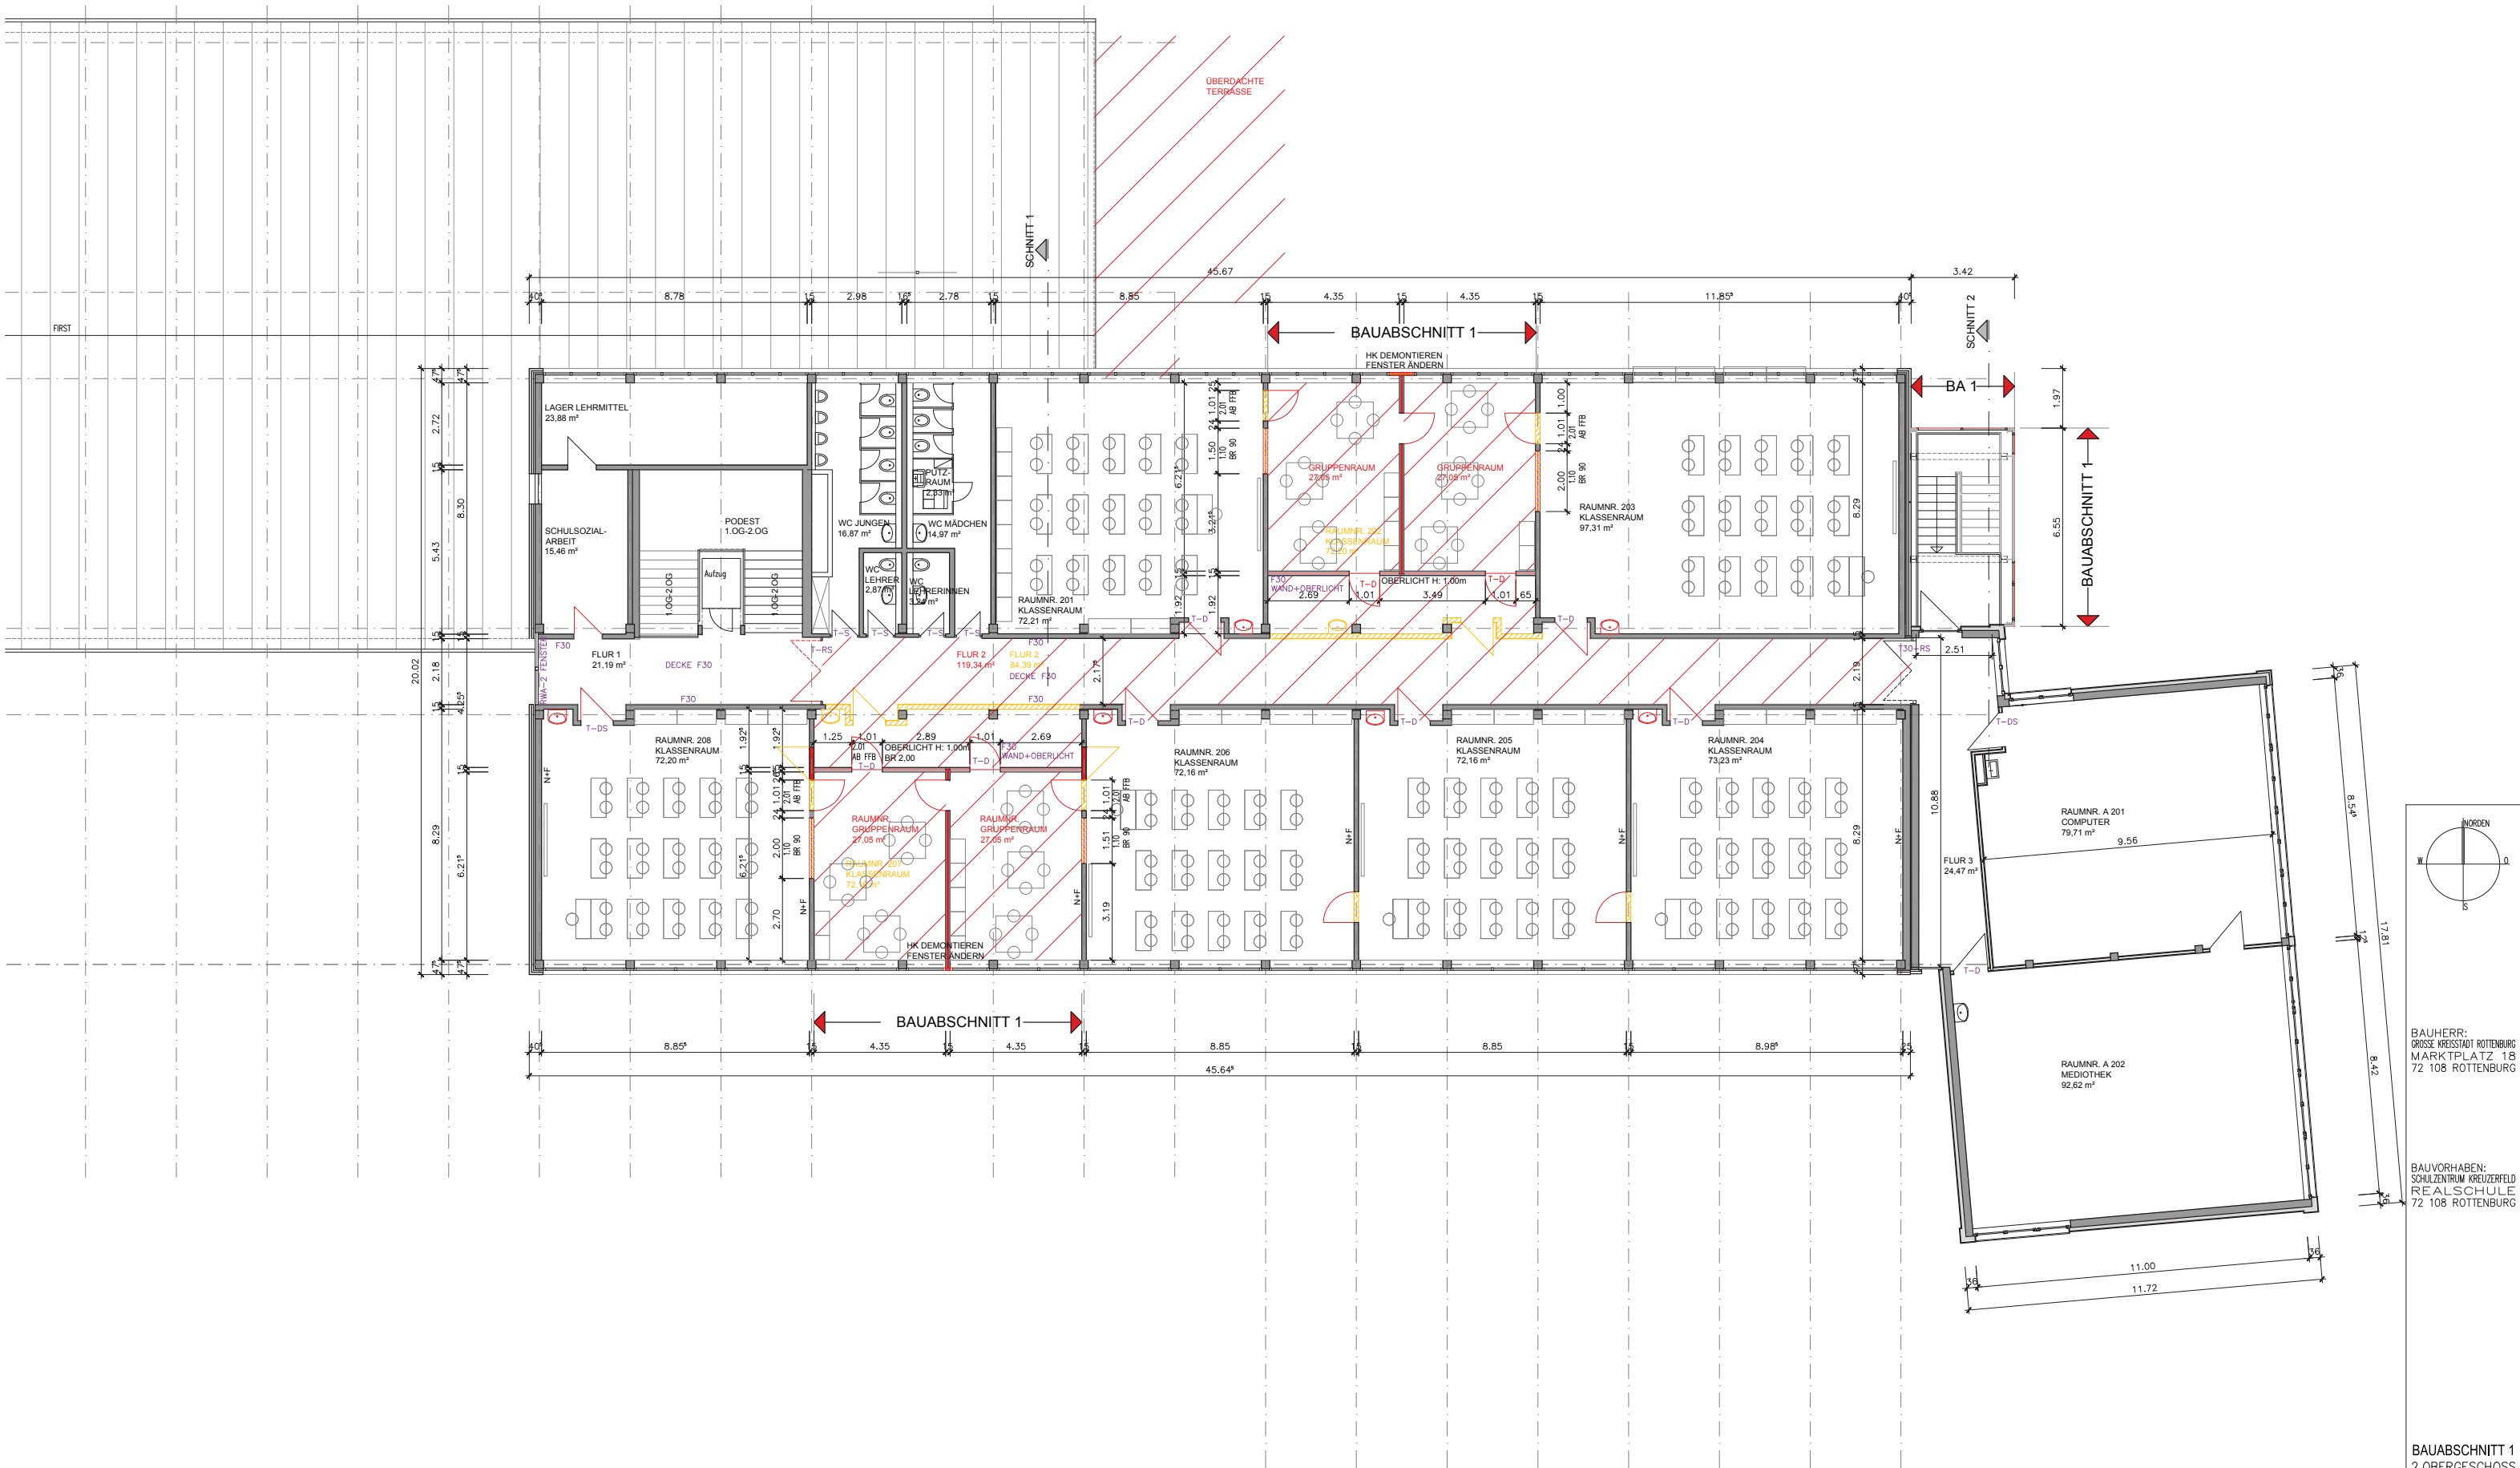

BAUHERR:
GROSSE KREISTADT ROTENBURG
MARKTPLATZ 18
72 108 ROTTENBURG

BAUVORHABEN:
SCHULZENTRUM KREUZERFELD
REALSCHULE
72 108 ROTTENBURG

BAUABSCHNITT 1
2.OBERGESCHOSS
M 1 : 100
GEFERTIGT: 21.09.2016

PLANUNG +
BAULEITUNG

FREIE ARCHITEKTEN
HARALD KREUZBERGER
RADBRUNNENSTR.11
72 108 ROTTENBURG

TEL 07472 - 938160
FAX 07472 - 938180
CAR 0172 74 74 103
E-MAIL info@kzb.de
INTERNET: www.kzb.de