



Rechtswirksamer Flächennutzungsplan
Starzach - Bierlingen

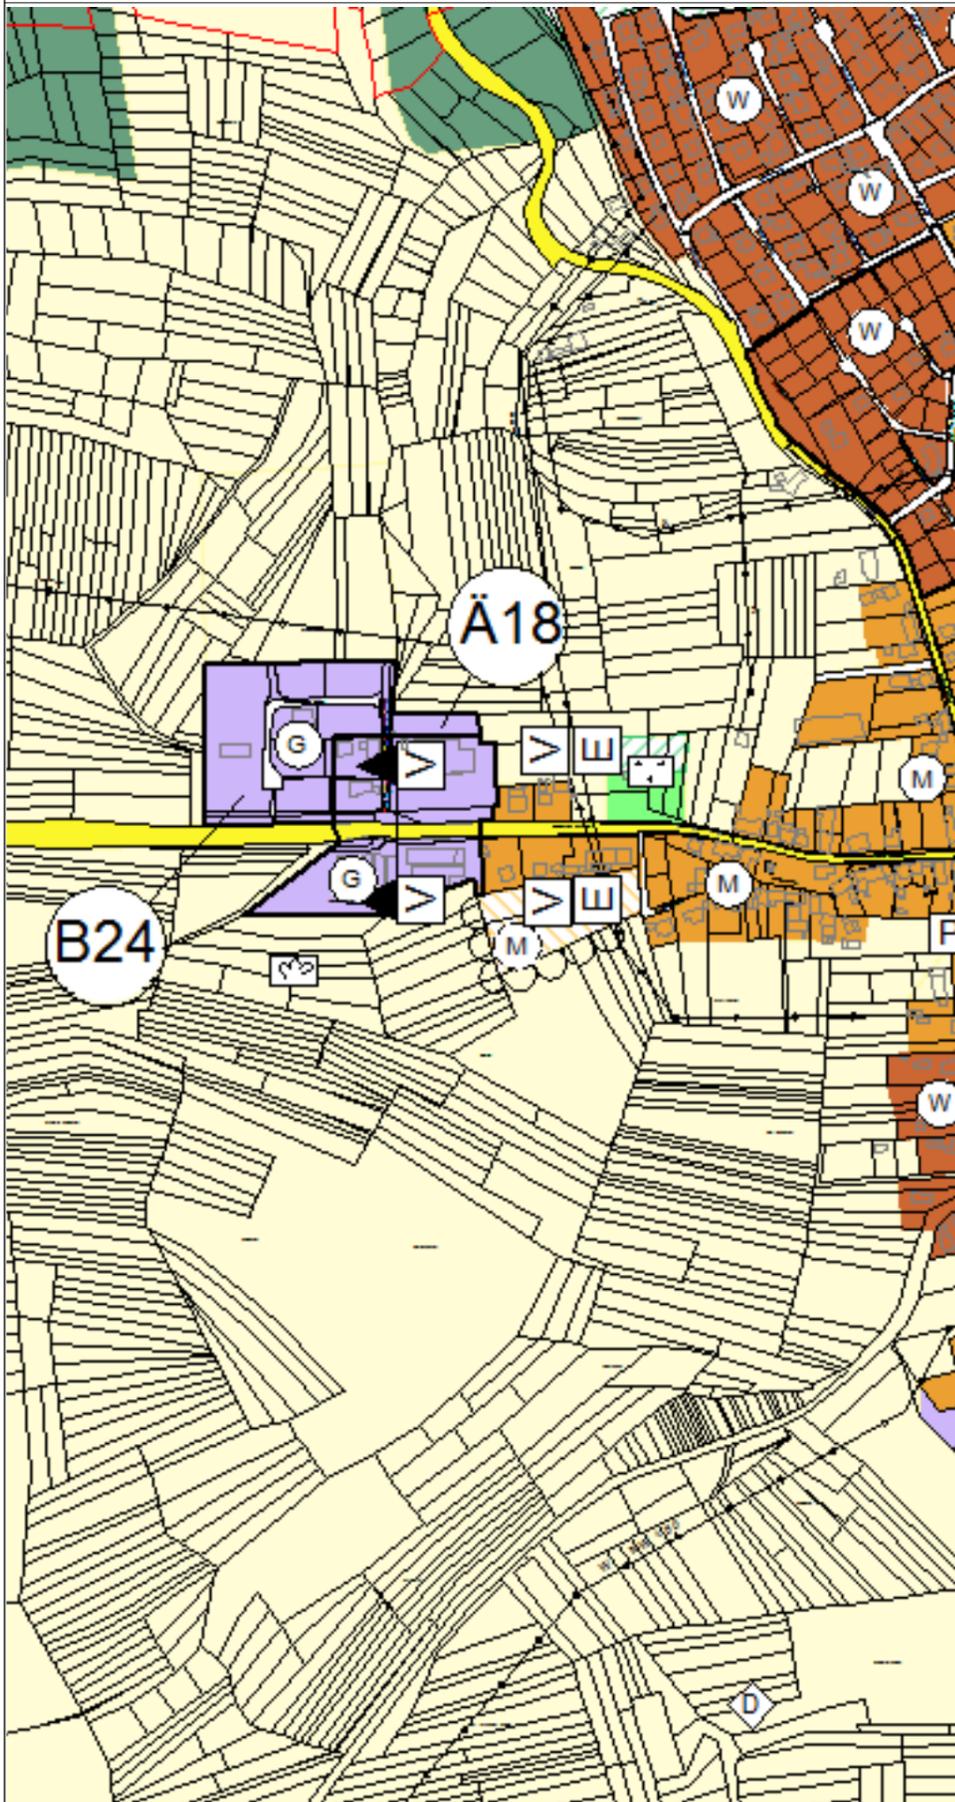

Flächennutzungsplan Starzach - Bierlingen
Änderung Nr. 40

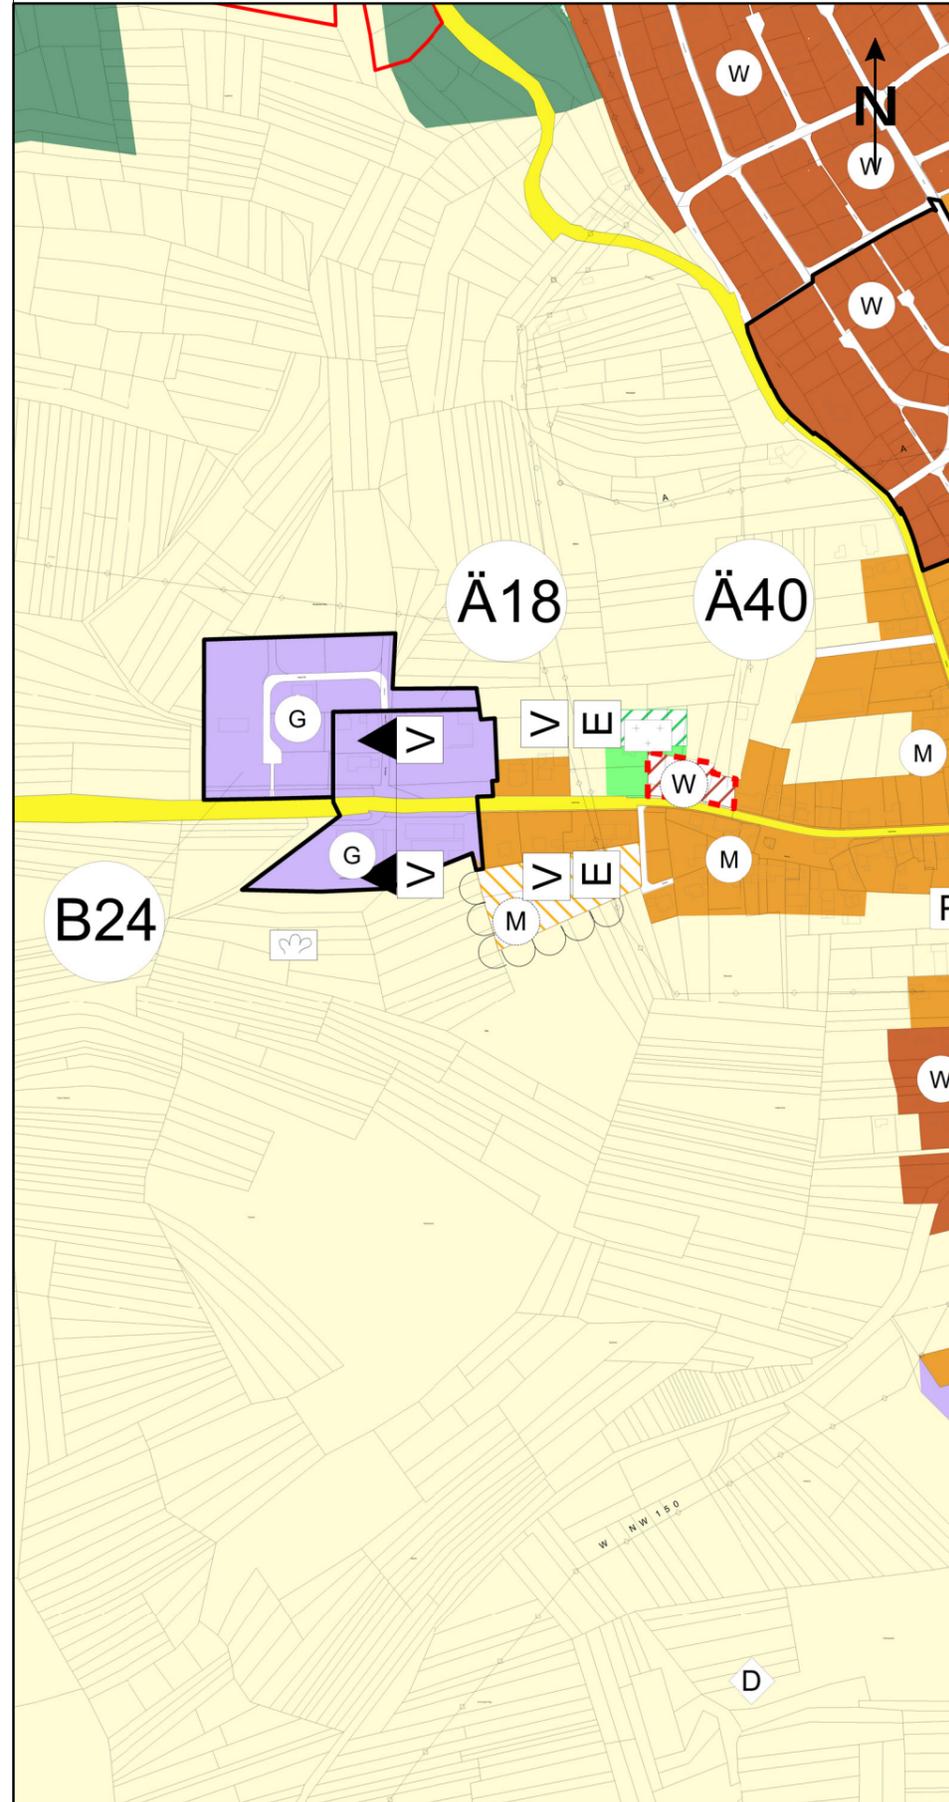

Legende

- Grenze des Planungsbereiches
- - - Grenze des Änderungsbereiches
- W Wohnbauflächen
- W Wohnbauflächen Planung
- M Gemischte Bauflächen
- M Gemischte Baufläche Planung
- G Gewerbliche Bauflächen
- Überörtliche Straßen
- Friedhof Planung
- Friedhof
- Landwirtschaft
- Wege landwirtschaftlicher Bereich
- Ortsrandbegrünung

Änderung Nr. 40

Vorentwurf

"Bühne"
Starzach - Bierlingen

BO / LO

19.12.2016

Vereinbarte Verwaltungsgemeinschaft der Stadt Rottenburg am Neckar
mit den Gemeinden Hirrlingen, Neustetten und Starzach

GEMEINSAMER FLÄCHENNUTZUNGSPLAN

unmaßstäblich

Stadtplanungsamt Rottenburg am Neckar