



Rechtswirksamer Flächennutzungsplan
Rottenburg am Neckar - Ergenzingen

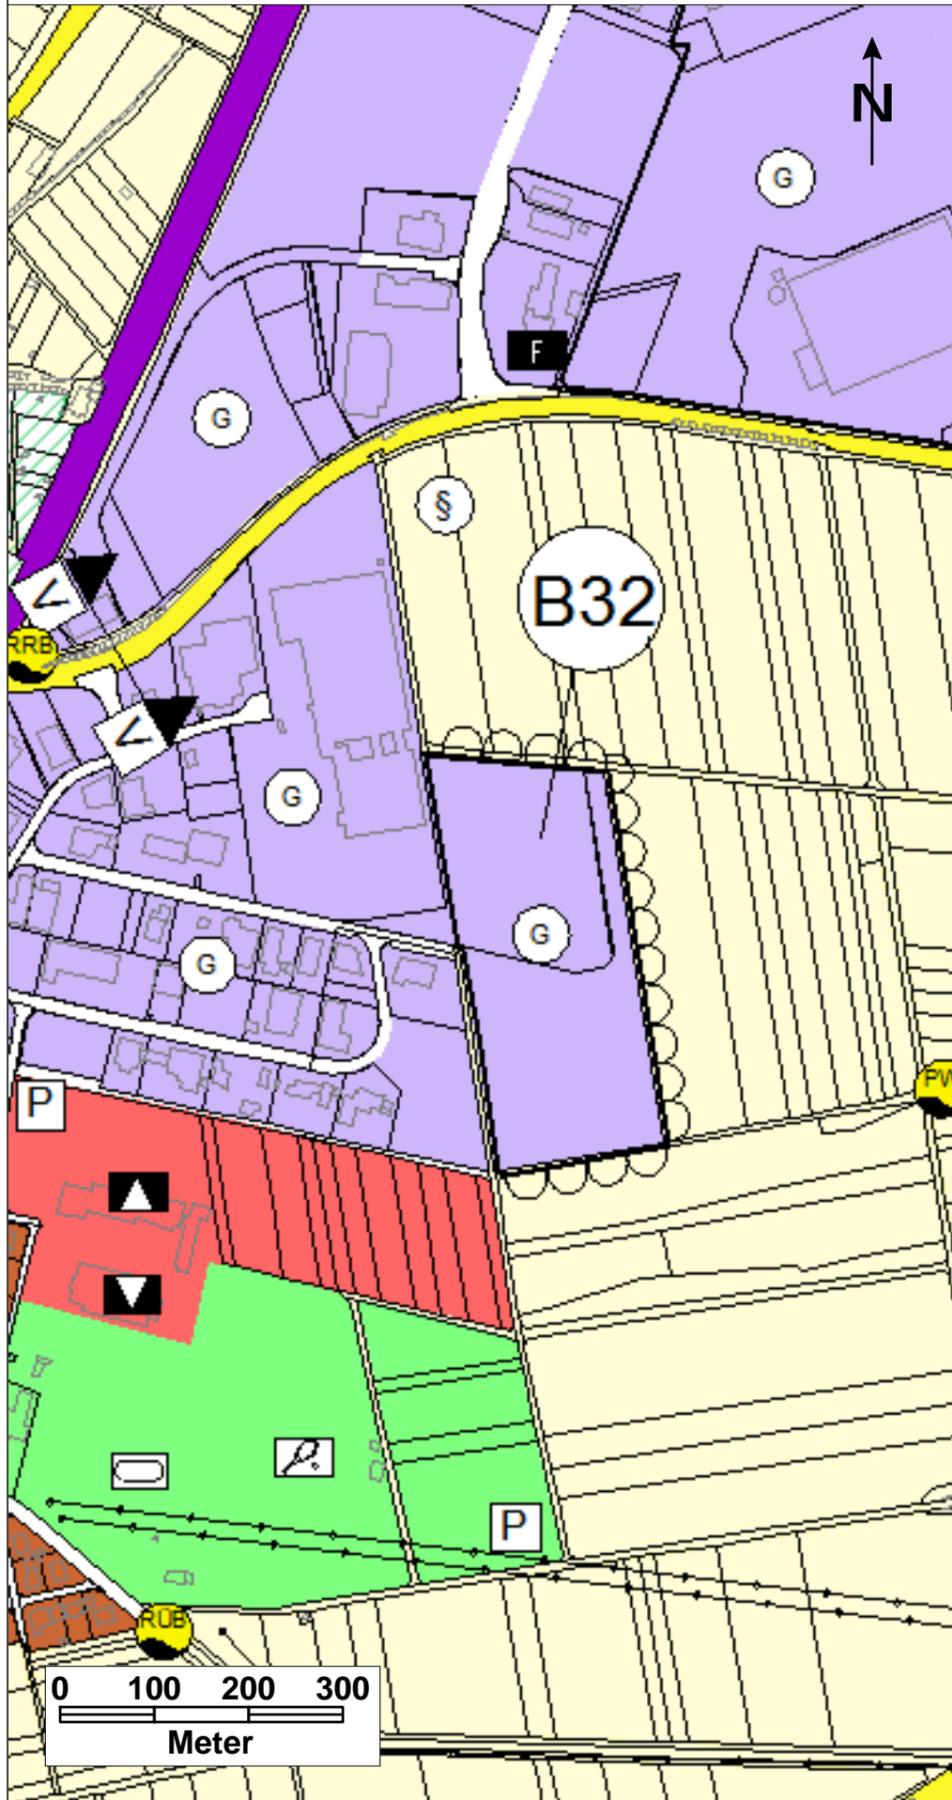

Flächennutzungsplan Rottenburg am Neckar - Ergenzingen
Änderung Nr. 39

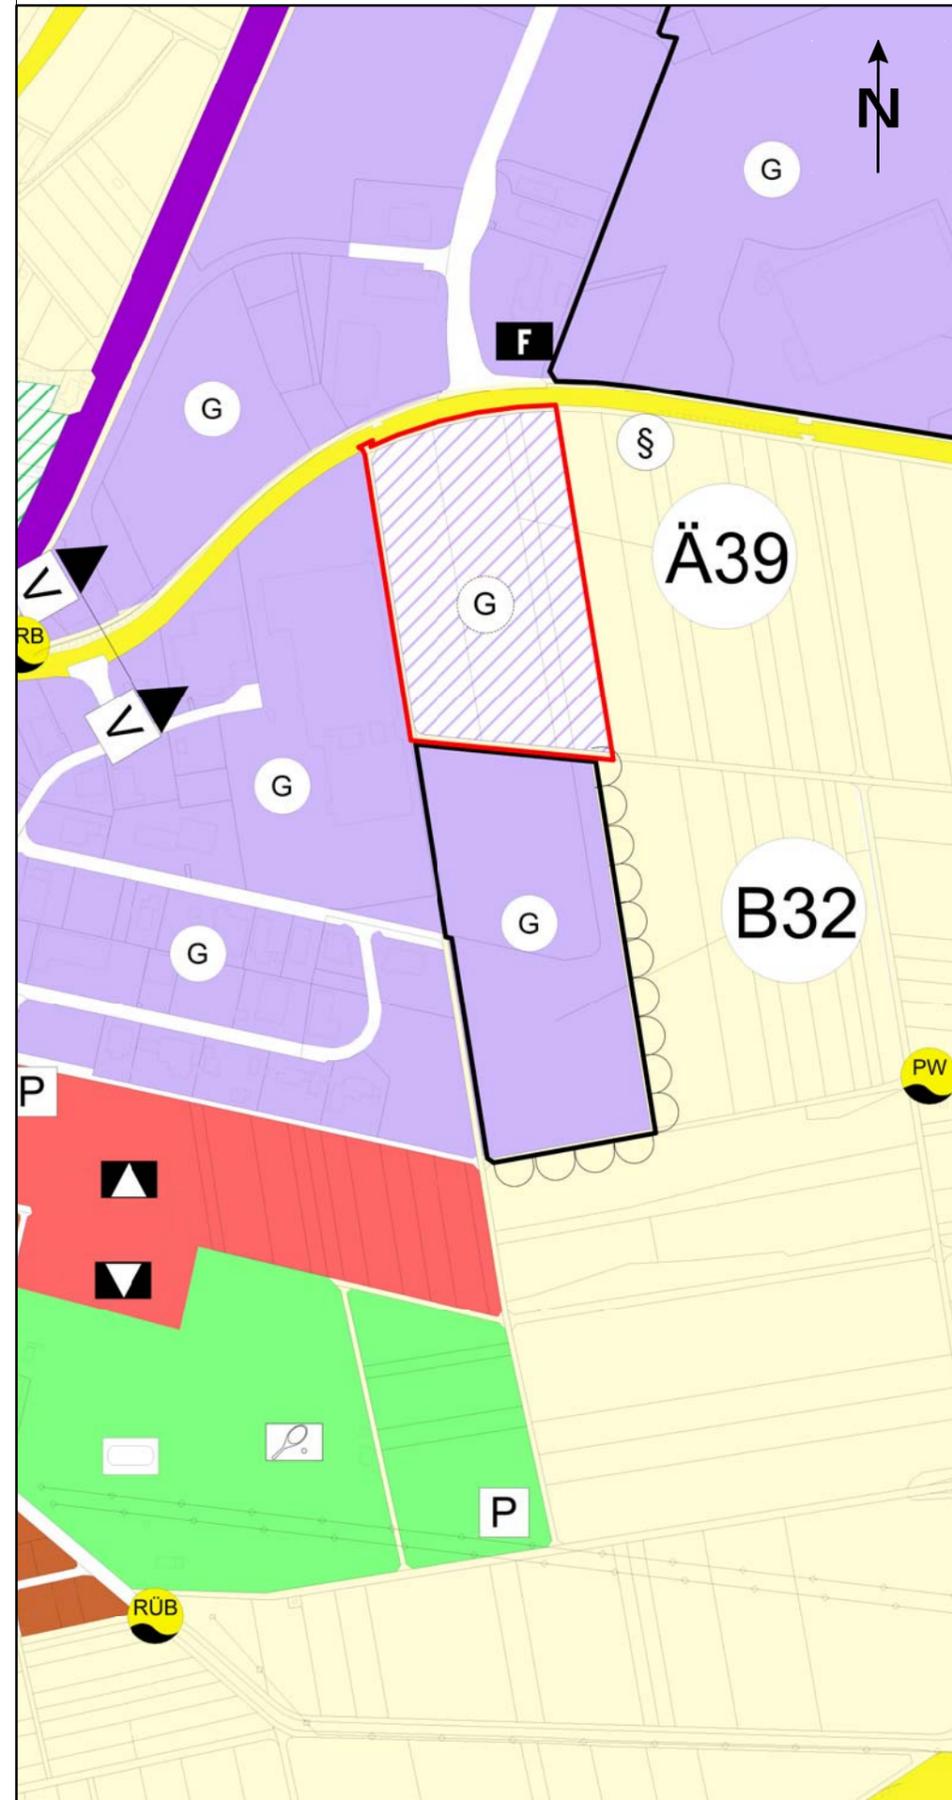

Legende

- Grenze des Änderungsbereiches
- G Gewerbliche Bauflächen Bestand (§ 1 Abs. 1 Nr. 3 BauNVO)
- G (with diagonal lines) Gewerbliche Bauflächen Planung (§ 1 Abs. 1 Nr. 3 BauNVO)
- F Feuerwehr
- Überörtliche und örtliche Hauptverkehrsstraßen
- Bahnanlagen
- Flächen für die Landwirtschaft
- Symbol Ortsrandbegrünung
- § Biotop § 24a NatSchG Kartierung

Änderung Nr. 39

Vorentwurf

"Höllsteig" - 2. Erweiterung
Rottenburg am Neckar - Ergenzingen

BO / LO

07.12.2016

Vereinbarte Verwaltungsgemeinschaft der Stadt Rottenburg am Neckar
mit den Gemeinden Hirrlingen, Neustetten und Starzach

GEMEINSAMER FLÄCHENNUTZUNGSPLAN

unmaßstäblich

Stadtplanungsamt Rottenburg am Neckar