


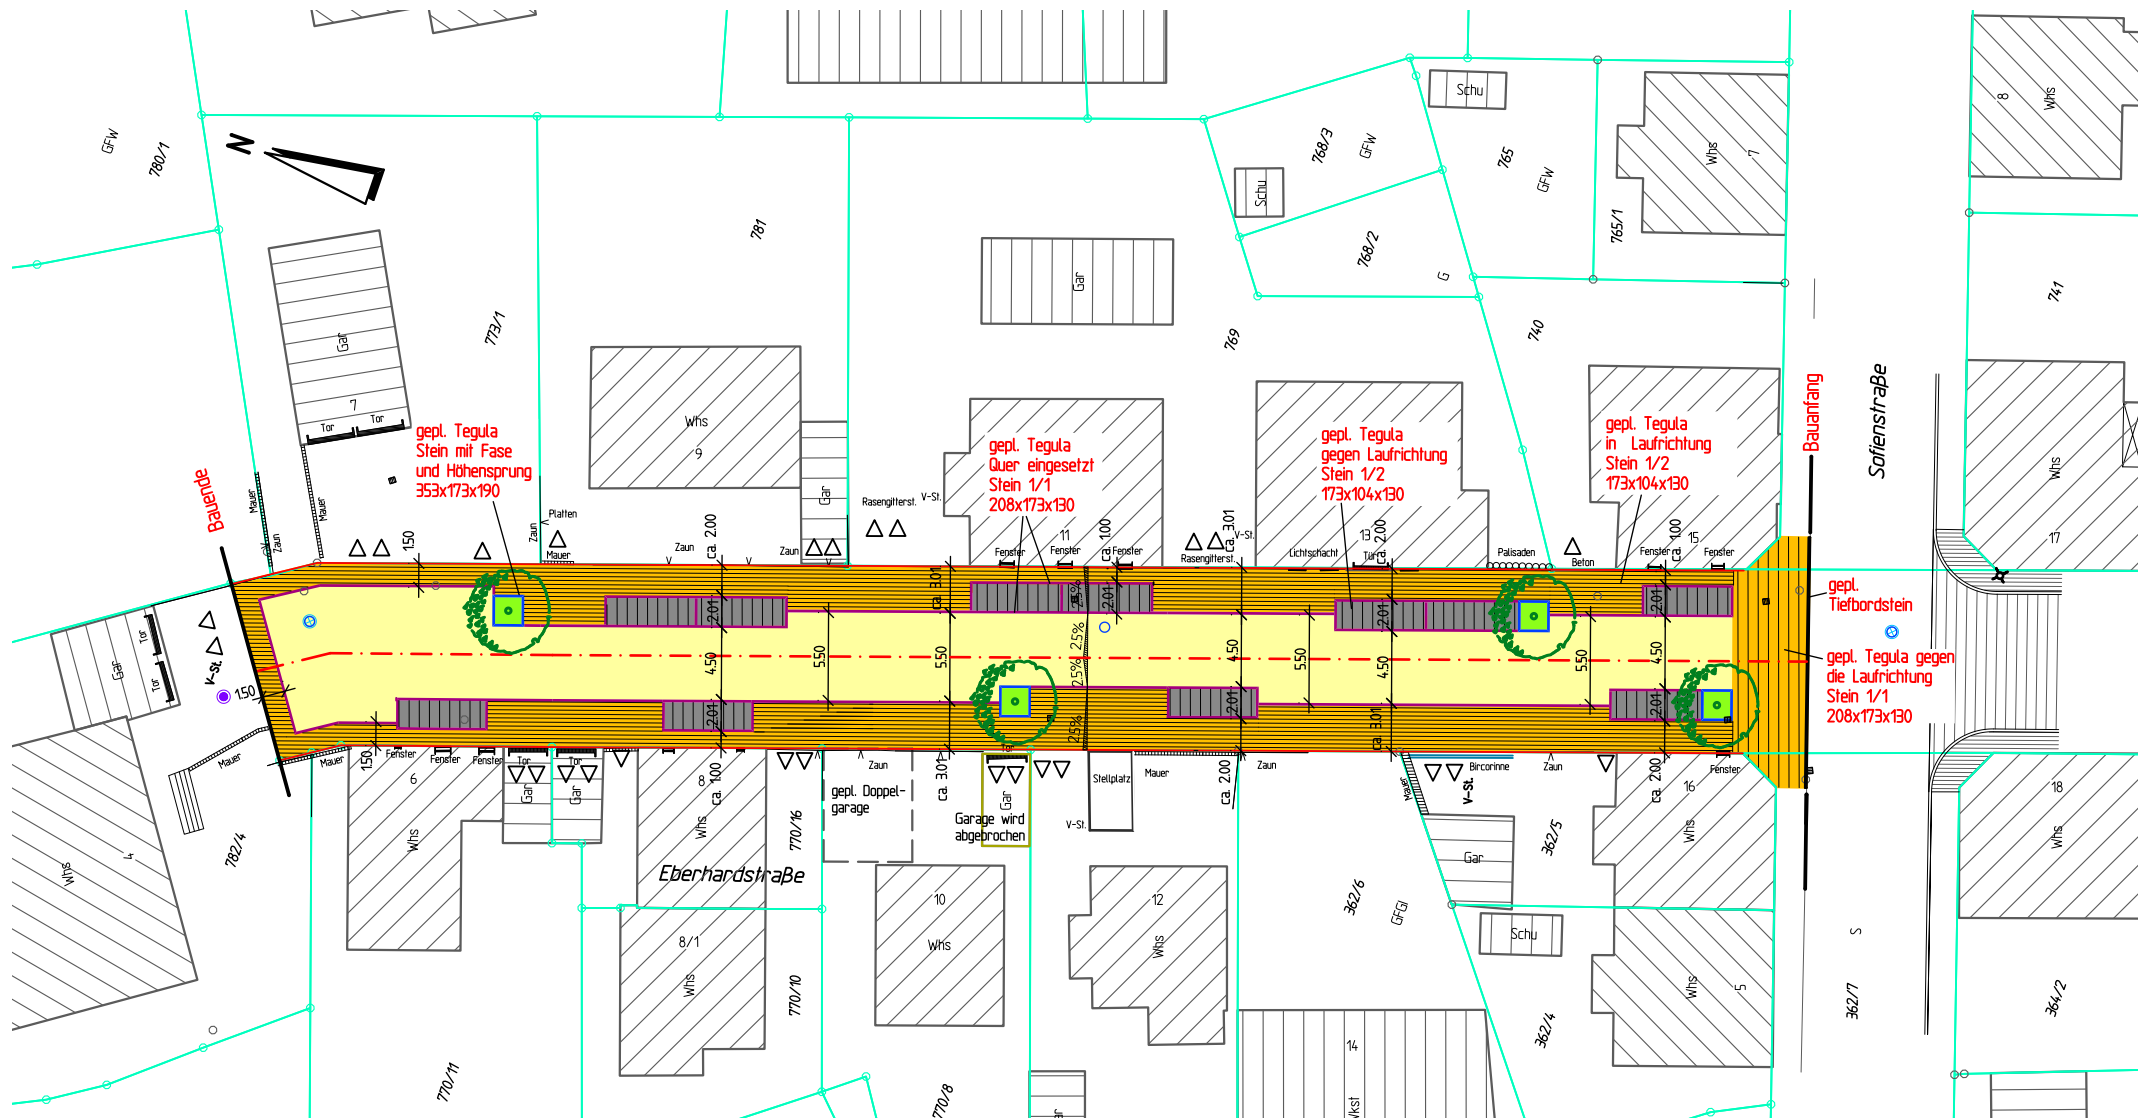

VORABZUG

Stadt Rottensburg am Neckar

Ausbau der Eberhardstraße

Lageplan

ohne Maßstab

RAIDT und GEIGER

Ingenieurbüro für Bauwesen und Umwelttechnik
 Maierckerstraße 25 - 72108 Rottensburg a. N.
 Telefon 07472/9624-0 - Telefax 07472/9624-20

10.01.2017 / js