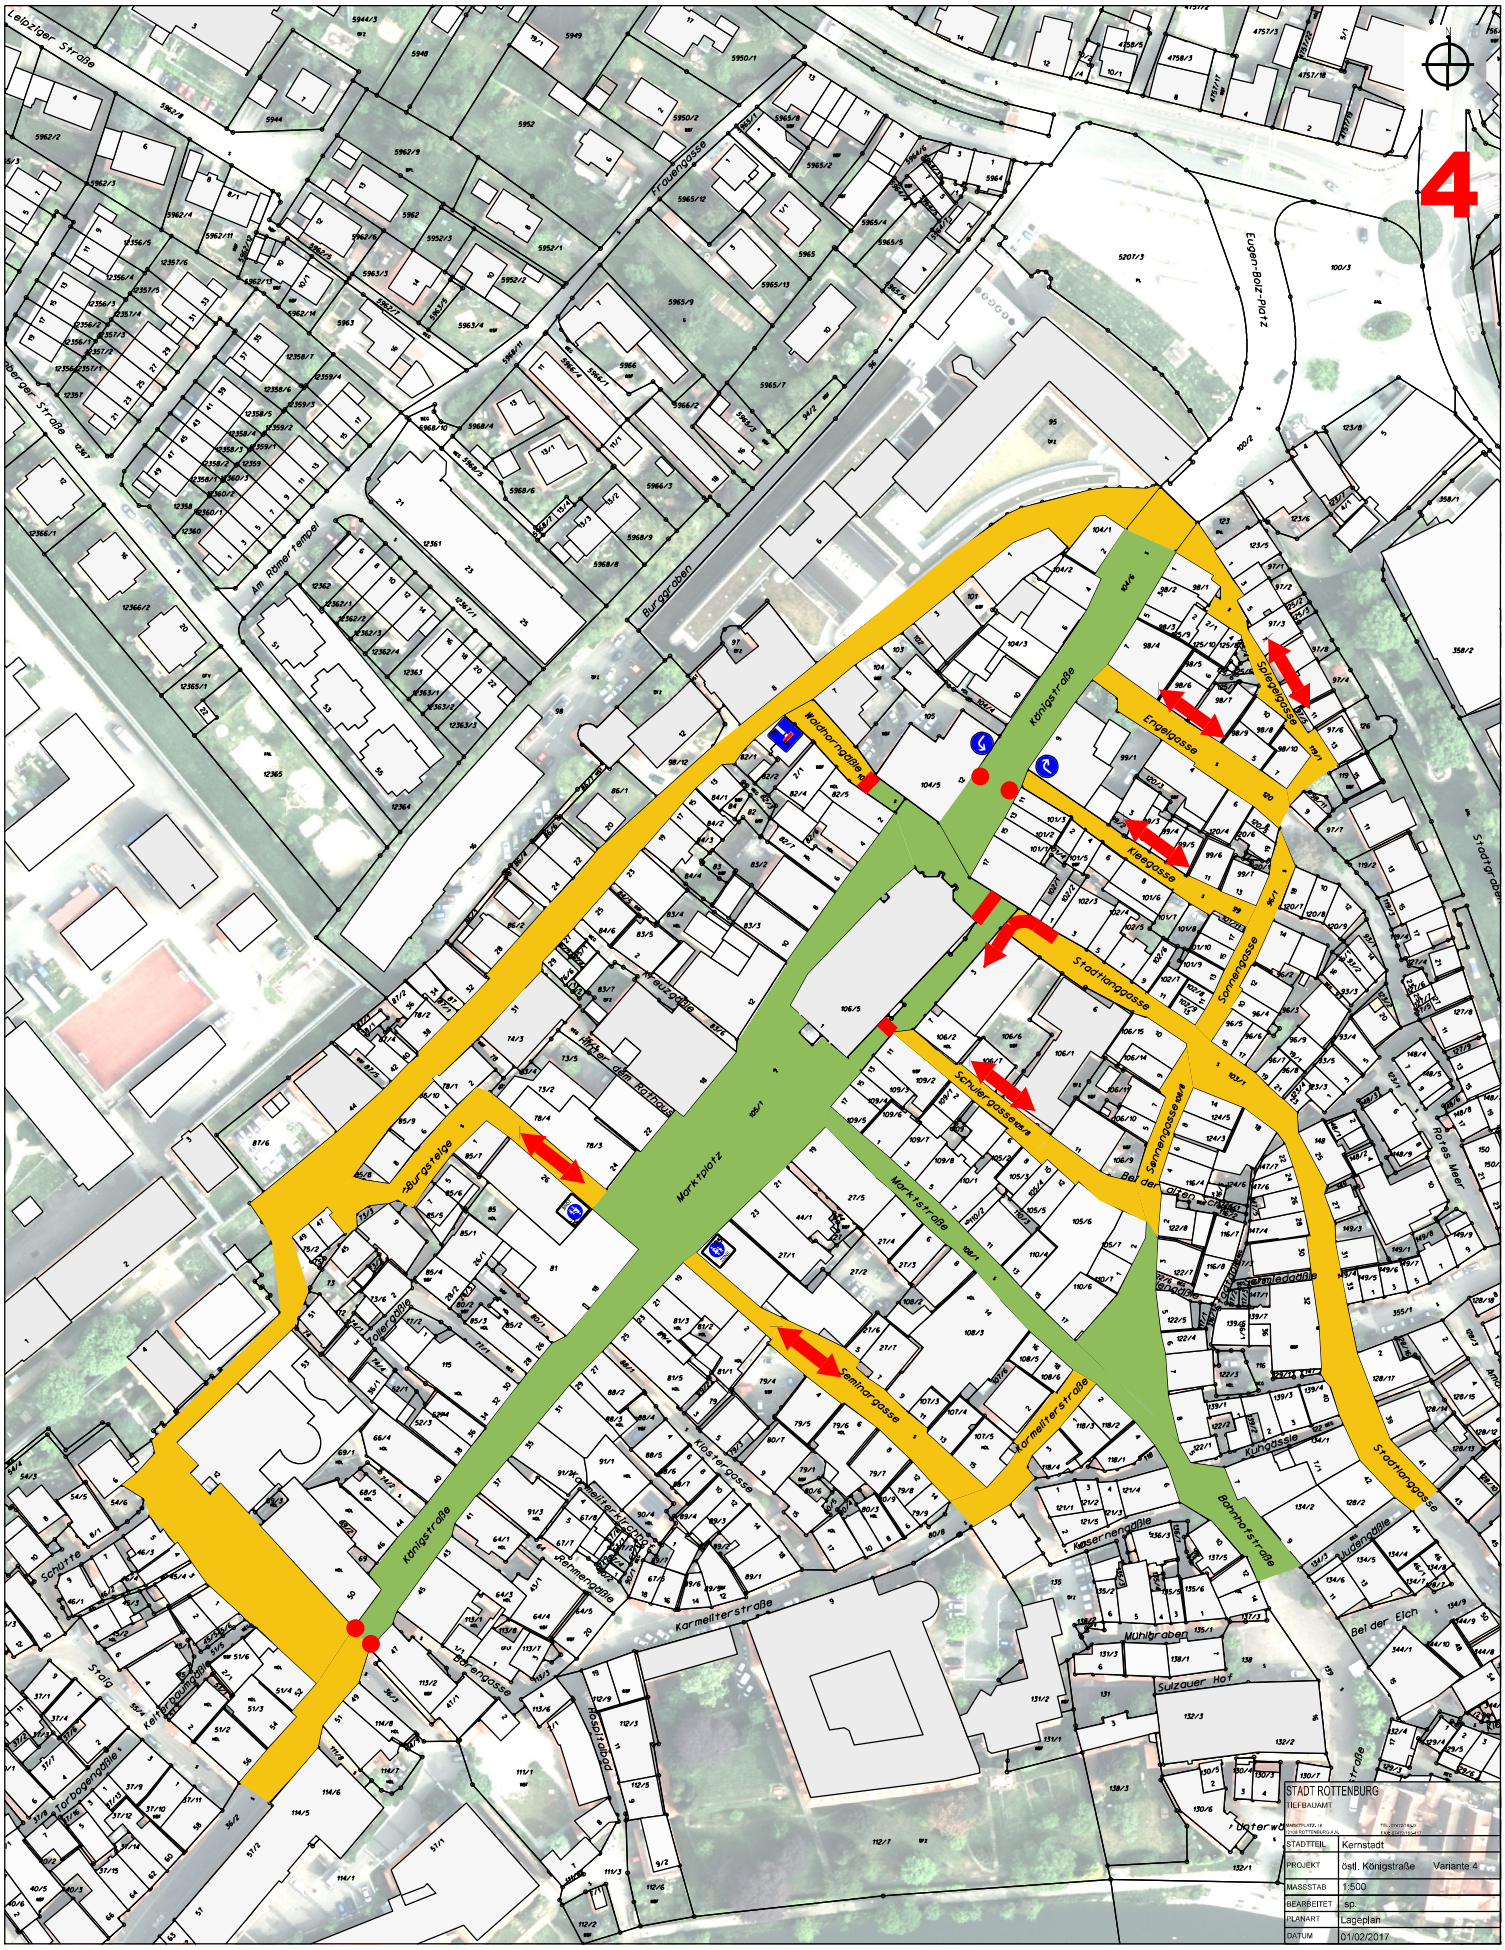

STADT ROTTENBURG
TIEFBAUAMT

STADTTEIL	Kernstadt
PROJEKT	östl. Königstraße Variante 4
MASSSTAB	1:500
BEARBEITET	sp.
PLANART	Lageplan
DATUM	01/02/2017