




Segmentbogenpflaster Bestand



Pflasterfläche Berlinger Granit, Wildverband

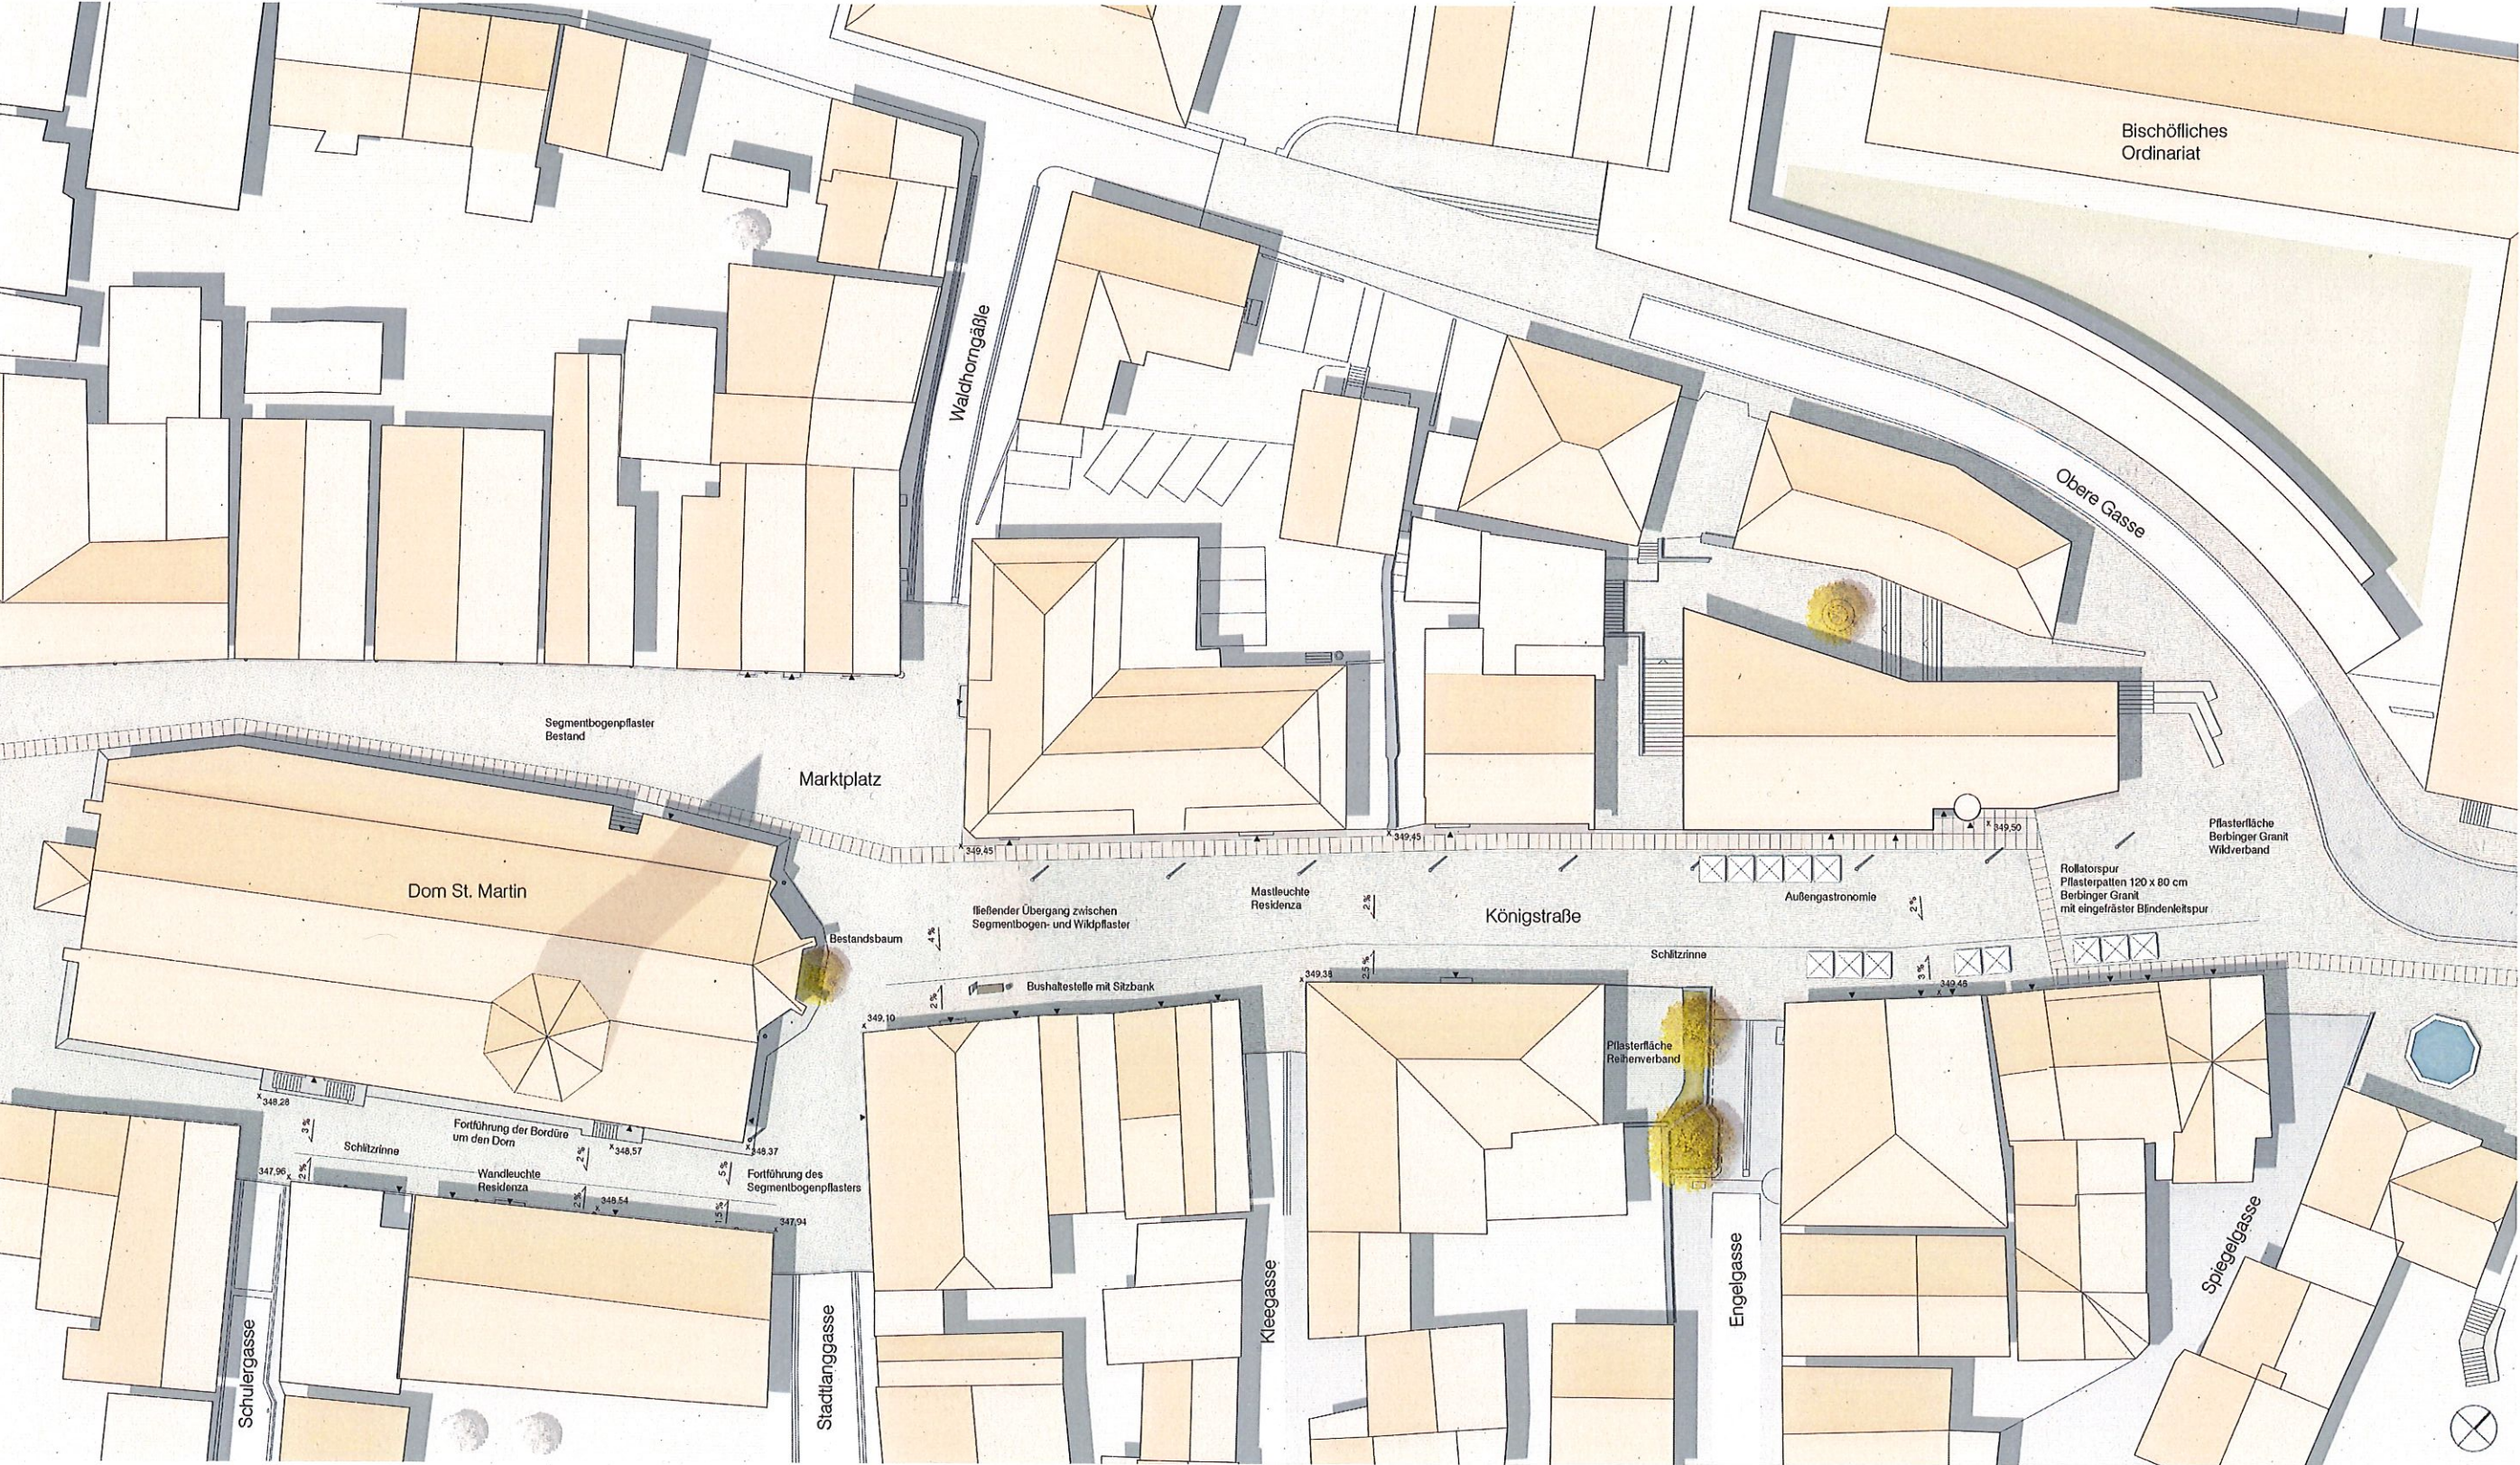

Rollatorspur aus Pflasterplatten mit integrierter Blindenleitspur (gefräst)






Schlitzrinne



Bushaltestelle mit Sitzbank und Abfallbehälter

Auftraggeber: Stadt Rottenburg am Neckar				
Projekt: Umgestaltung östliche Königstraße				
Plan: Entwurfsvariante mit durchgehender Rollatorspur				
Maßstab: 1:200				
Proj.-Nr. 15-08	Plan-Nr. 1.1	Gezeichnet LD	Format 1000 x 750	Datum 01.02.2017
Prof. Schmidt Treiber Partner Freie Landschaftsarchitekten BDLA, BfLA Hochheimer Straße 8 71229 Leonberg www.schmidt-treiber-partner.de				
Tel. +49 (0) 7142-509 63-0 Fax. +49 (0) 7142-509 63-33 info@schmidt-treiber-partner.de				Prof. Schmidt Treiber Partner

   

Auftraggeber: Stadt Rottenburg am Neckar				
Projekt: Umgestaltung östliche Königstraße				
Plan: Entwurfsvariante mit unterbrochener Rollatorspur				
Mafstab: 1:200				
Proj.-Nr.	Plan-Nr.	Gesch. Nr.	Format	Datum
15-08	1.2	LD	1000 x 750	01.02.2017

Prof. Schmidt Treiber | Partner
 Fraunhofer UMLATZ
 UMLATZ, UMLATZ
 Hirschfelder Straße 8
 71229 Leinfelden
www.schmidt-treiber-partner.de

Tel. +49 (0) 7152 - 939 63 - 0
 Fax. +49 (0) 7152 - 939 63 - 33
info@schmidt-treiber-partner.de


 PROF. Schmidt
 Treiber | Partner