


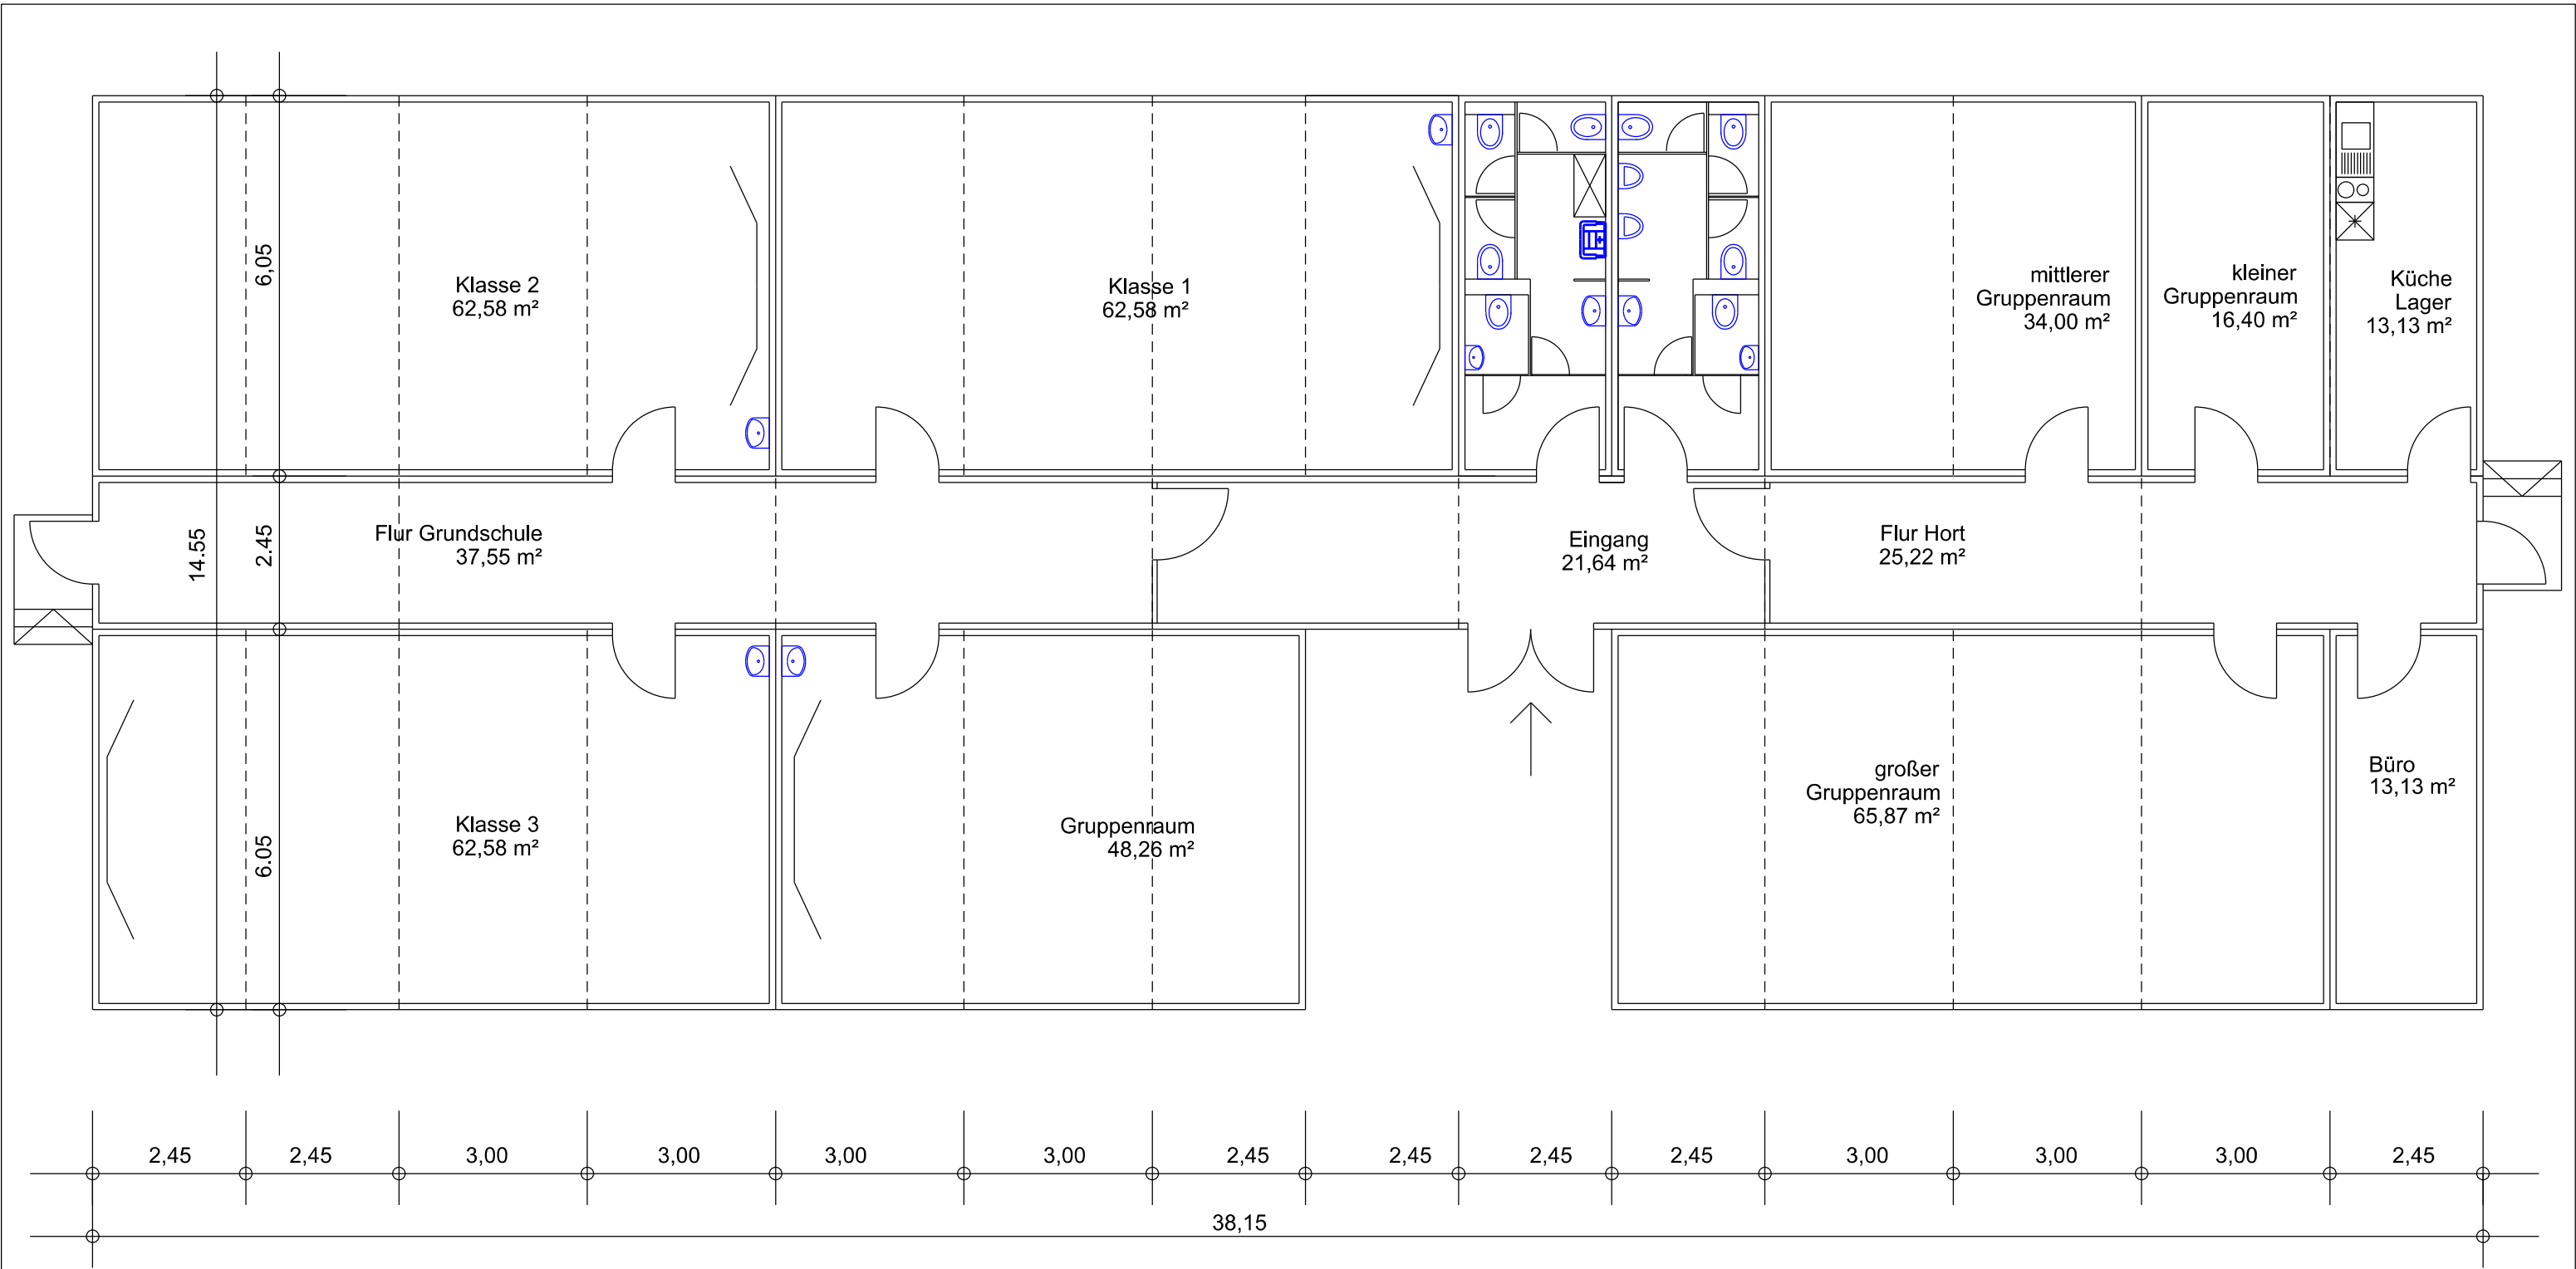

Baudezernat Rottenburg am Neckar

HOCHBAUAMT

Marktplatz 18 - 72108 Rottenburg -07472-165222

Projekt	Grundschule Kreuzerfeld Hort und Klassenzimmer		
Plan	Grundriss Erdgeschoss		
Stephan Neher Oberbürgermeister	Thomas Welgel Erster Bürgermeister	Dipl. Ing. Gärtner Amtsleiter	M 1:100
gezeichnet:	TE	Datum: 13.03.2017	Din A3
Geändert:			Blatt-Nr.